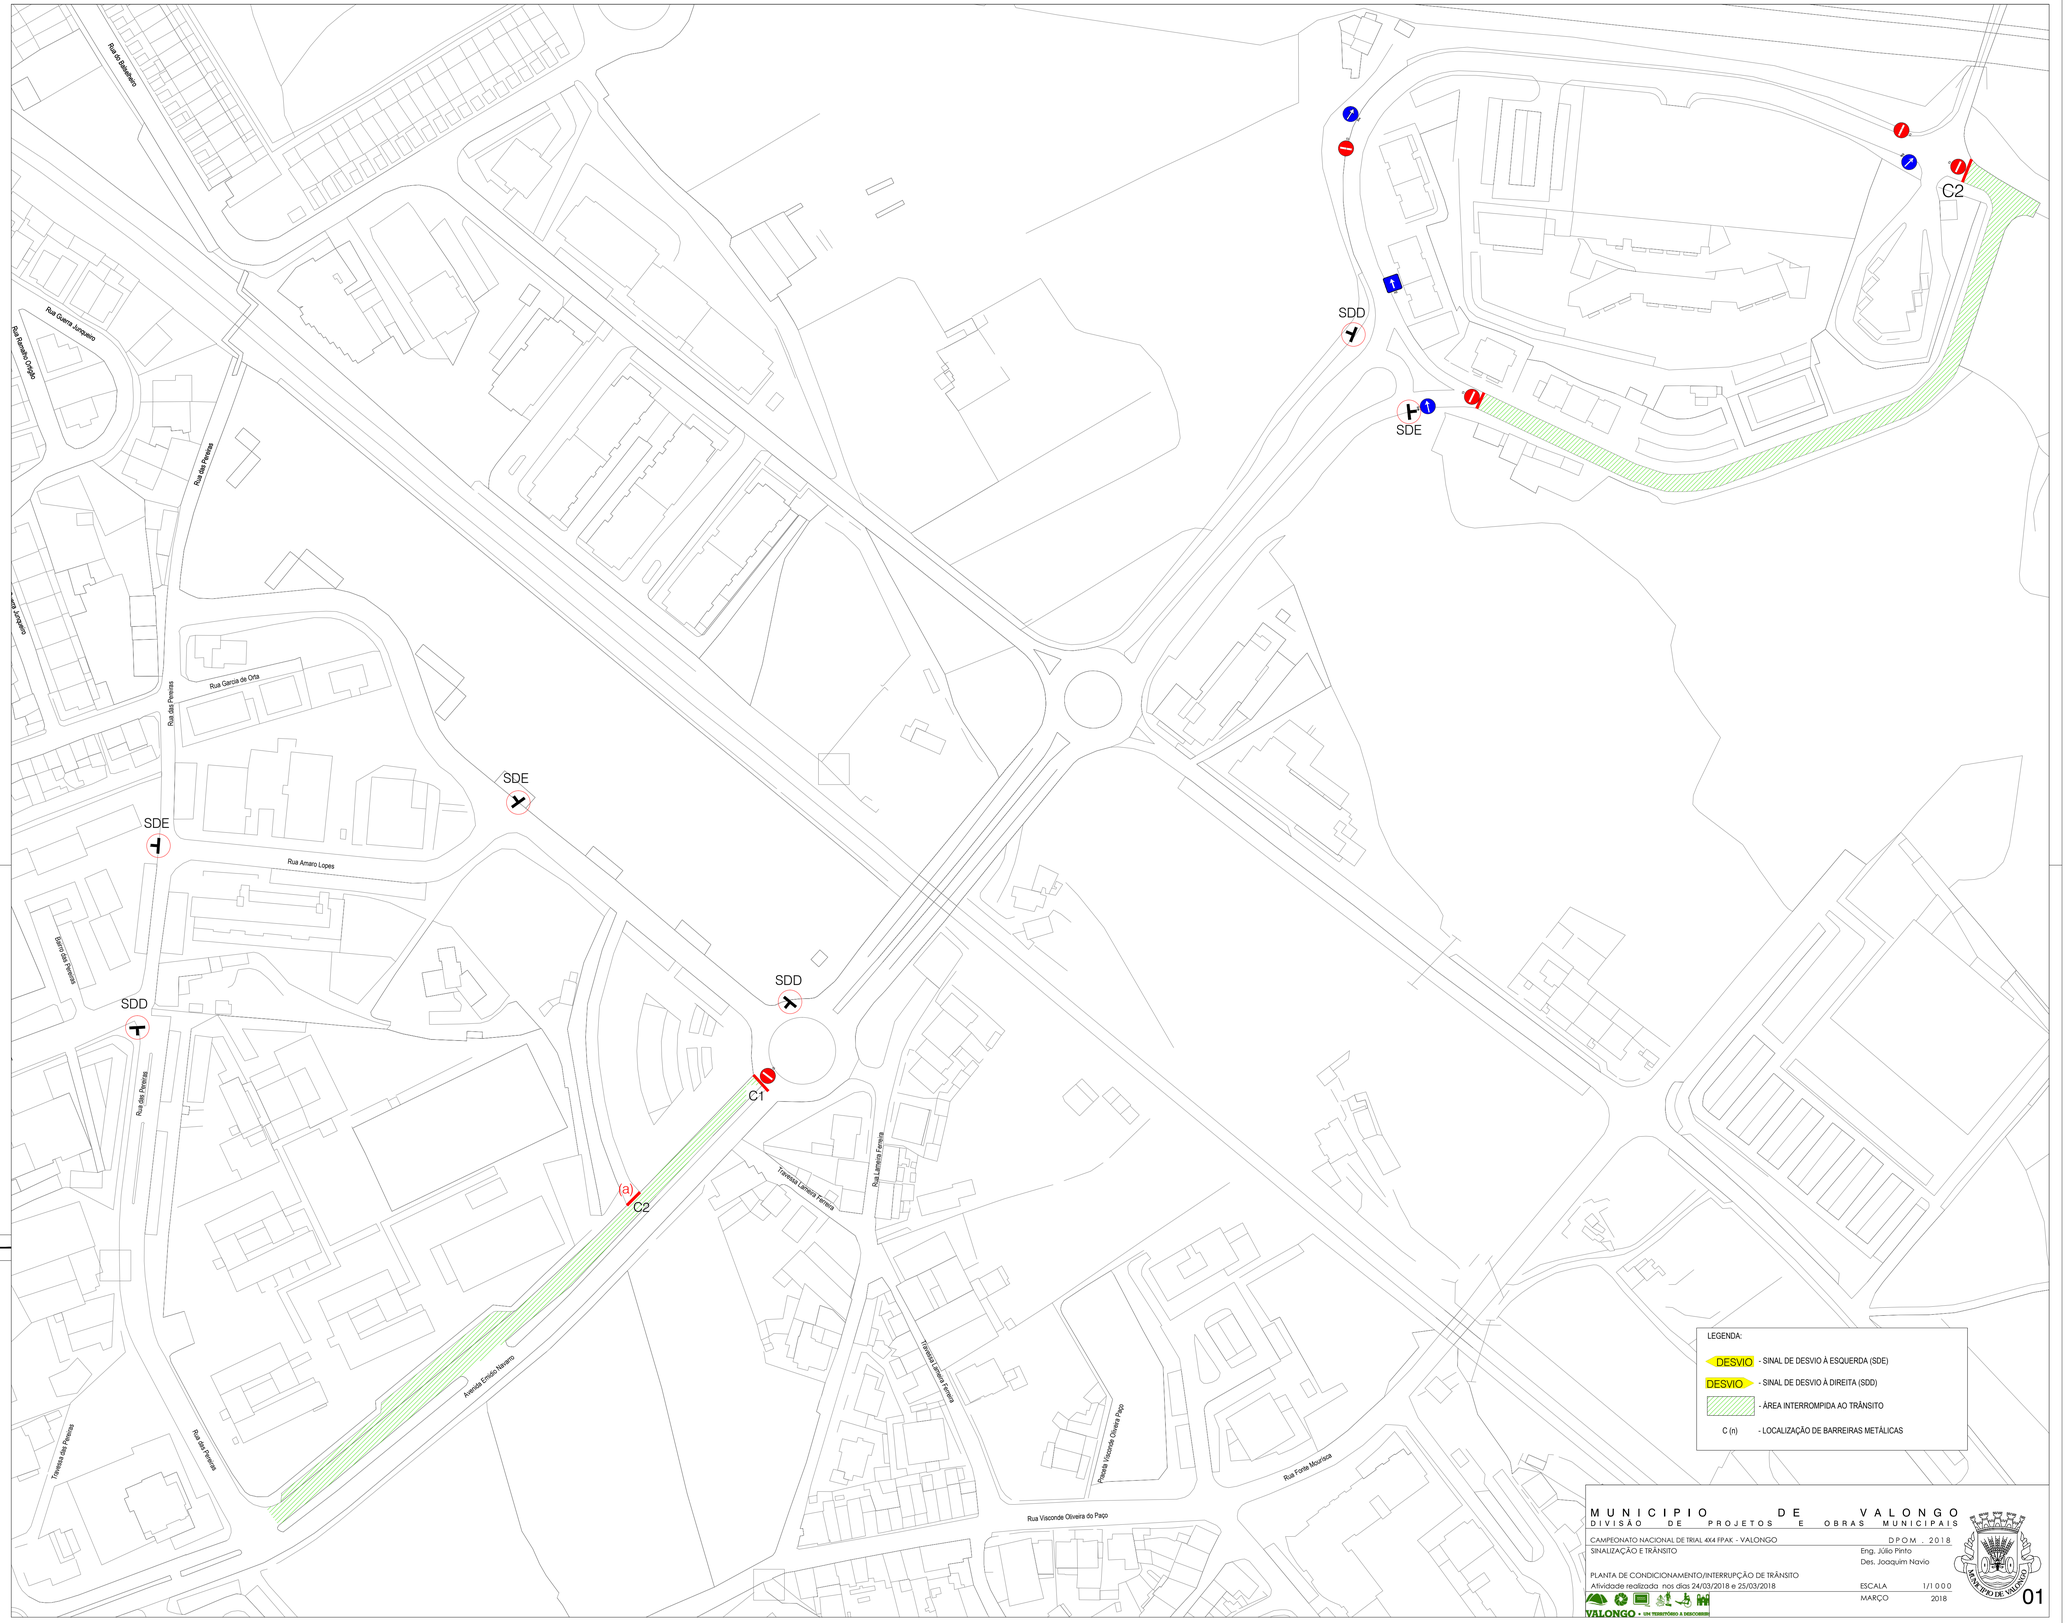
Rua do Matadouro
Rua Guerra Junqueiro
Rua Rosalia Vargas
Rua das Pereiras
Rua Garcia de Orta
Rua Amaro Lopes
Travessa das Pereiras
Rua das Pereiras
Travessa das Pereiras
Rua das Pereiras
Avenida Emídio Navarro
Travessa Lameira Ferreira
Rua Lameira Ferreira
Travessa Lameira Ferreira
Rua Visconde Oliveira do Paço
Travessa Visconde Oliveira Paço
Rua Frente Moutinca
SDE
SDE
SDD
SDD
SDD
SDE
C1
C2
C2
LEGENDA:
DESVIO - SINAL DE DESVIO À ESQUERDA (SDE)
DESVIO - SINAL DE DESVIO À DIREITA (SDD)
- ÁREA INTERROMPIDA AO TRÂNSITO
C (n) - LOCALIZAÇÃO DE BARREIRAS METÁLICAS
MUNICIPIO DE VALONGO
DIVISÃO DE PROJETOS E OBRAS MUNICIPAIS
CAMPEONATO NACIONAL DE TRIAL 4X4 FPAX - VALONGO
D.P.O.M. 2018
SINALIZAÇÃO E TRÂNSITO
Eng. Júlio Pinto
Des. Joaquim Navio
PLANTA DE CONDICIONAMENTO/INTERRUPÇÃO DE TRÂNSITO
Atividade realizada nos dias 24/03/2018 e 25/03/2018
ESCALA 1/1000
MARÇO 2018
VALONGO • UM TERRITÓRIO A DESCOBRIR
01