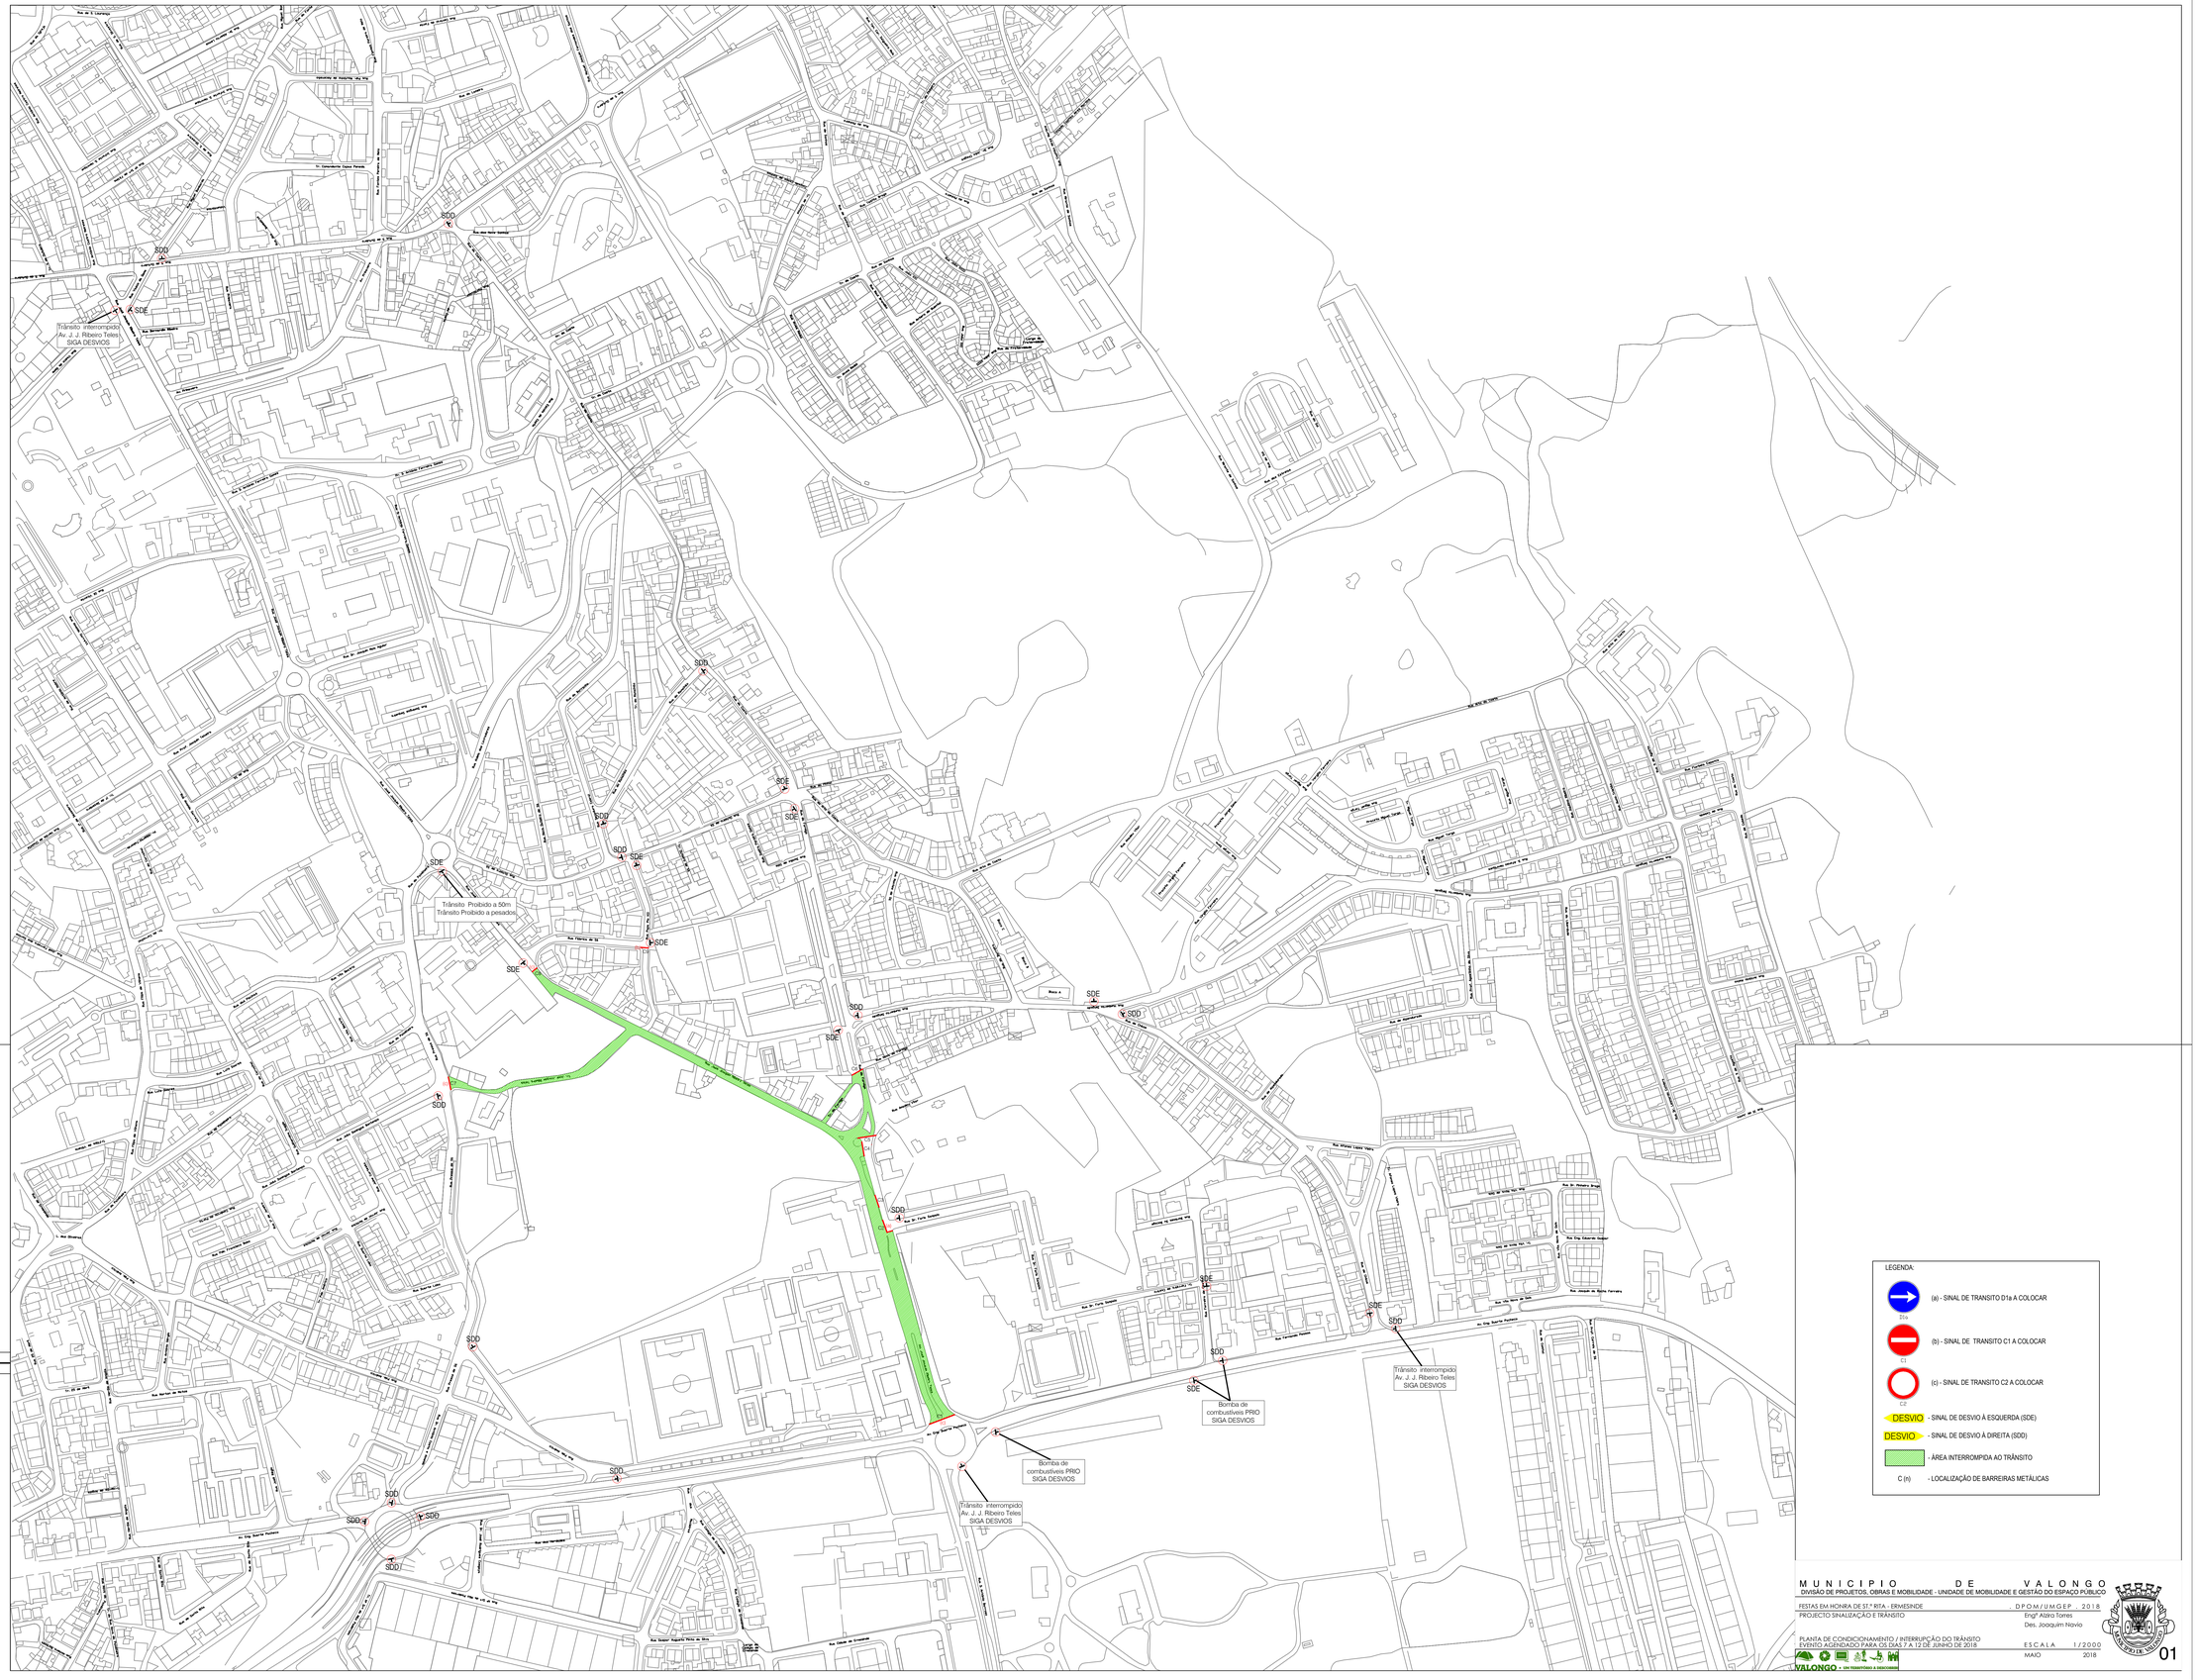

M U N I C I P I O D E V A L O N G O

DIVISÃO DE PROJETOS, OBRAS E MOBILIDADE - UNIDADE DE MOBILIDADE E GESTÃO DO ESPAÇO PÚBLICO

FESTAS EM HONRA DE ST.ª RITA - ERMESINDE . D P O M / U M G E P . 2 0 1 8

PROJECTO SINALIZAÇÃO E TRÂNSITO

Engº Aldro Torres

Des. Joaquim Navio

PLANTA DE CONDICIONAMENTO / INTERRUPÇÃO DO TRÂNSITO

EVENTO AGENDADO PARA OS DIAS 7 A 12 DE JUNHO DE 2018

E S C A L A 1 / 2000

MAIO 2018

01

VALONGO • UM TERRITÓRIO A DESCOBRIR