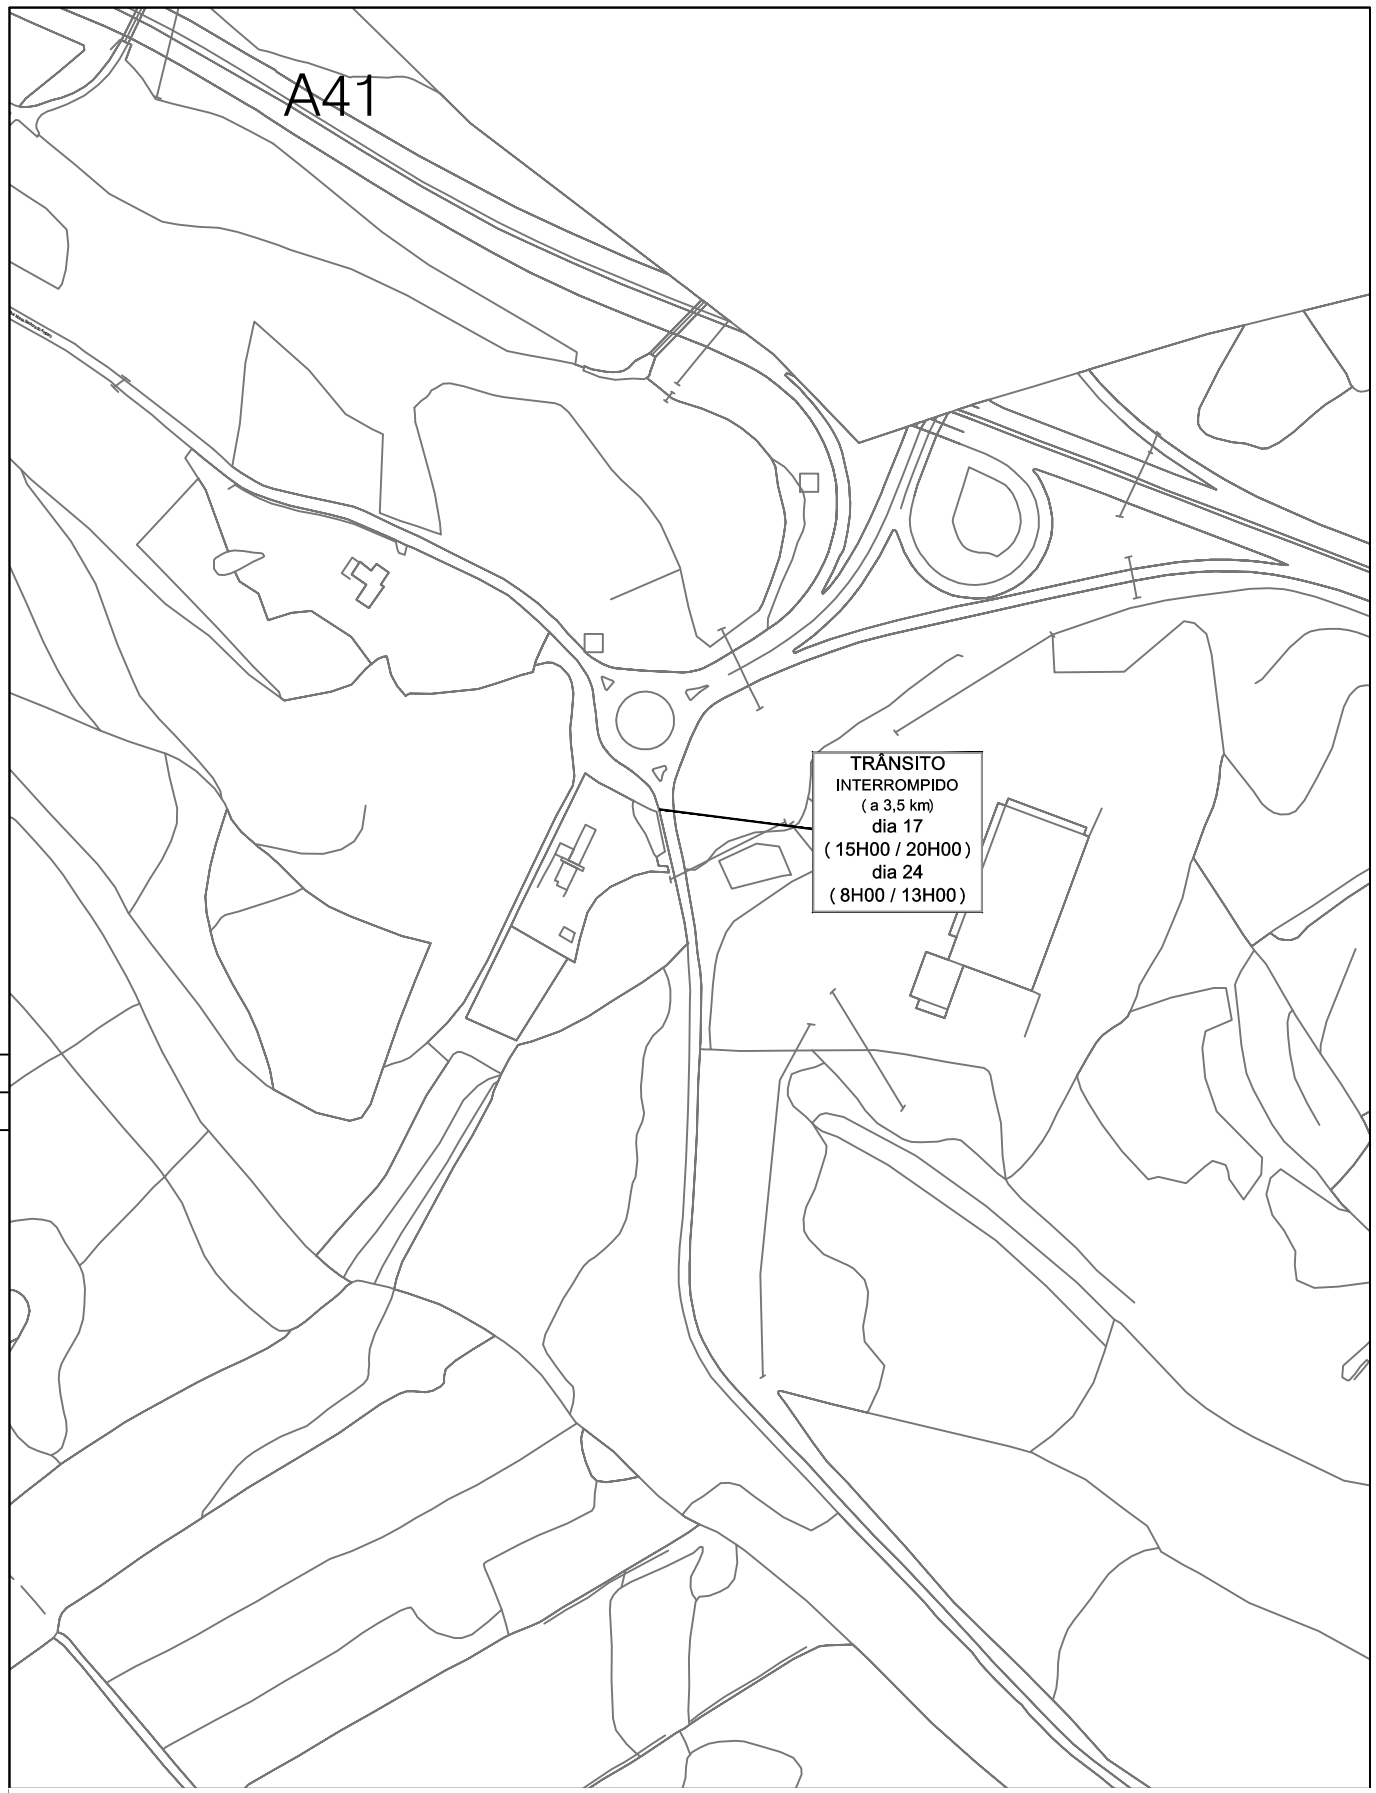

M U N I C I P I O D E V A L O N G O

DIVISÃO DE PROJETOS, OBRAS E MOBILIDADE - UNIDADE DE MOBILIDADE E GESTÃO DO ESPAÇO PÚBLICO

FESTAS POPULARES DE S.JOÃO - SPBRADO . DPOM/UMEP . 2018

PROJECTO SINALIZAÇÃO E TRÂNSITO

Eng. Júlio Pinto

Des. Joaquim Navio

PLANTA DE CONDICIONAMENTO/INTERRUPÇÃO DO TRÂNSITO
EVENTOS AGENDADOS DO DIA 14 ATÉ 25 DE JUNHO

ESCALA 1/5000

JUNHO 2018

VALONGO • UM TERRITÓRIO A DESCOBRIR

MUNICIPIO DE VALONGO

02