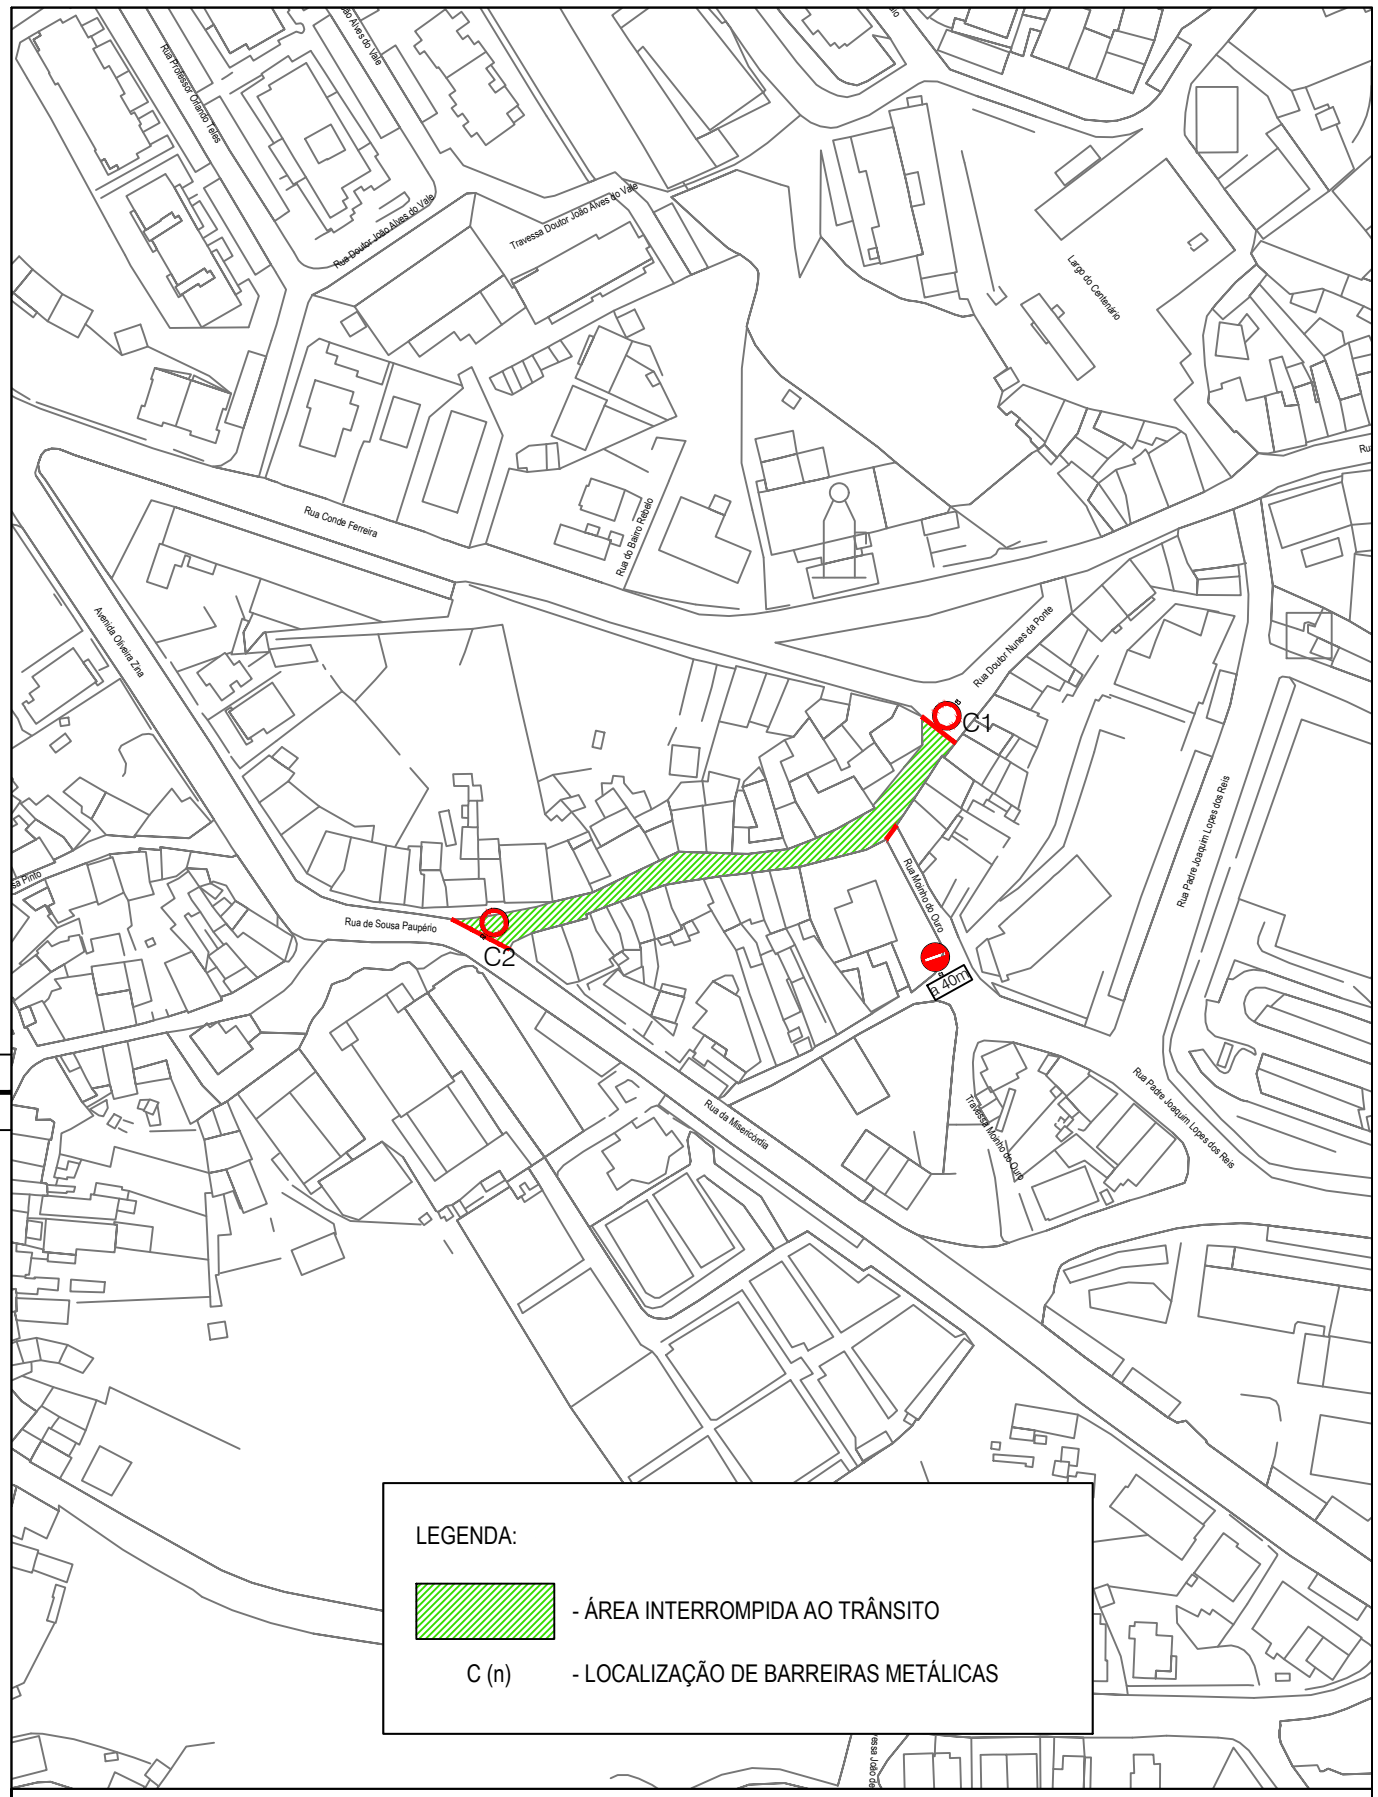

LEGENDA:

- ÁREA INTERROMPIDA AO TRÂNSITO

C (n) - LOCALIZAÇÃO DE BARREIRAS METÁLICAS

M U N I C I P I O D E V A L O N G O

DIVISÃO DE PROJETOS, OBRAS E MOBILIDADE - UNIDADE DE MOBILIDADE E GESTÃO DO ESPAÇO PÚBLICO

RUA SOUSA PAUPÉRIO - VALONGO . DPOM/UMEP . 2018

PROJECTO SINALIZAÇÃO E TRÂNSITO

Eng. Júlio Pinto

Des. Joaquim Navio

PLANTA DE INTERRUPÇÃO DO TRÂNSITO

ESCALA 1/2000

JUNHO 2018

VALONGO • UM TERRITÓRIO A DESCOBRIR

MUNICIPIO DE VALONGO

01