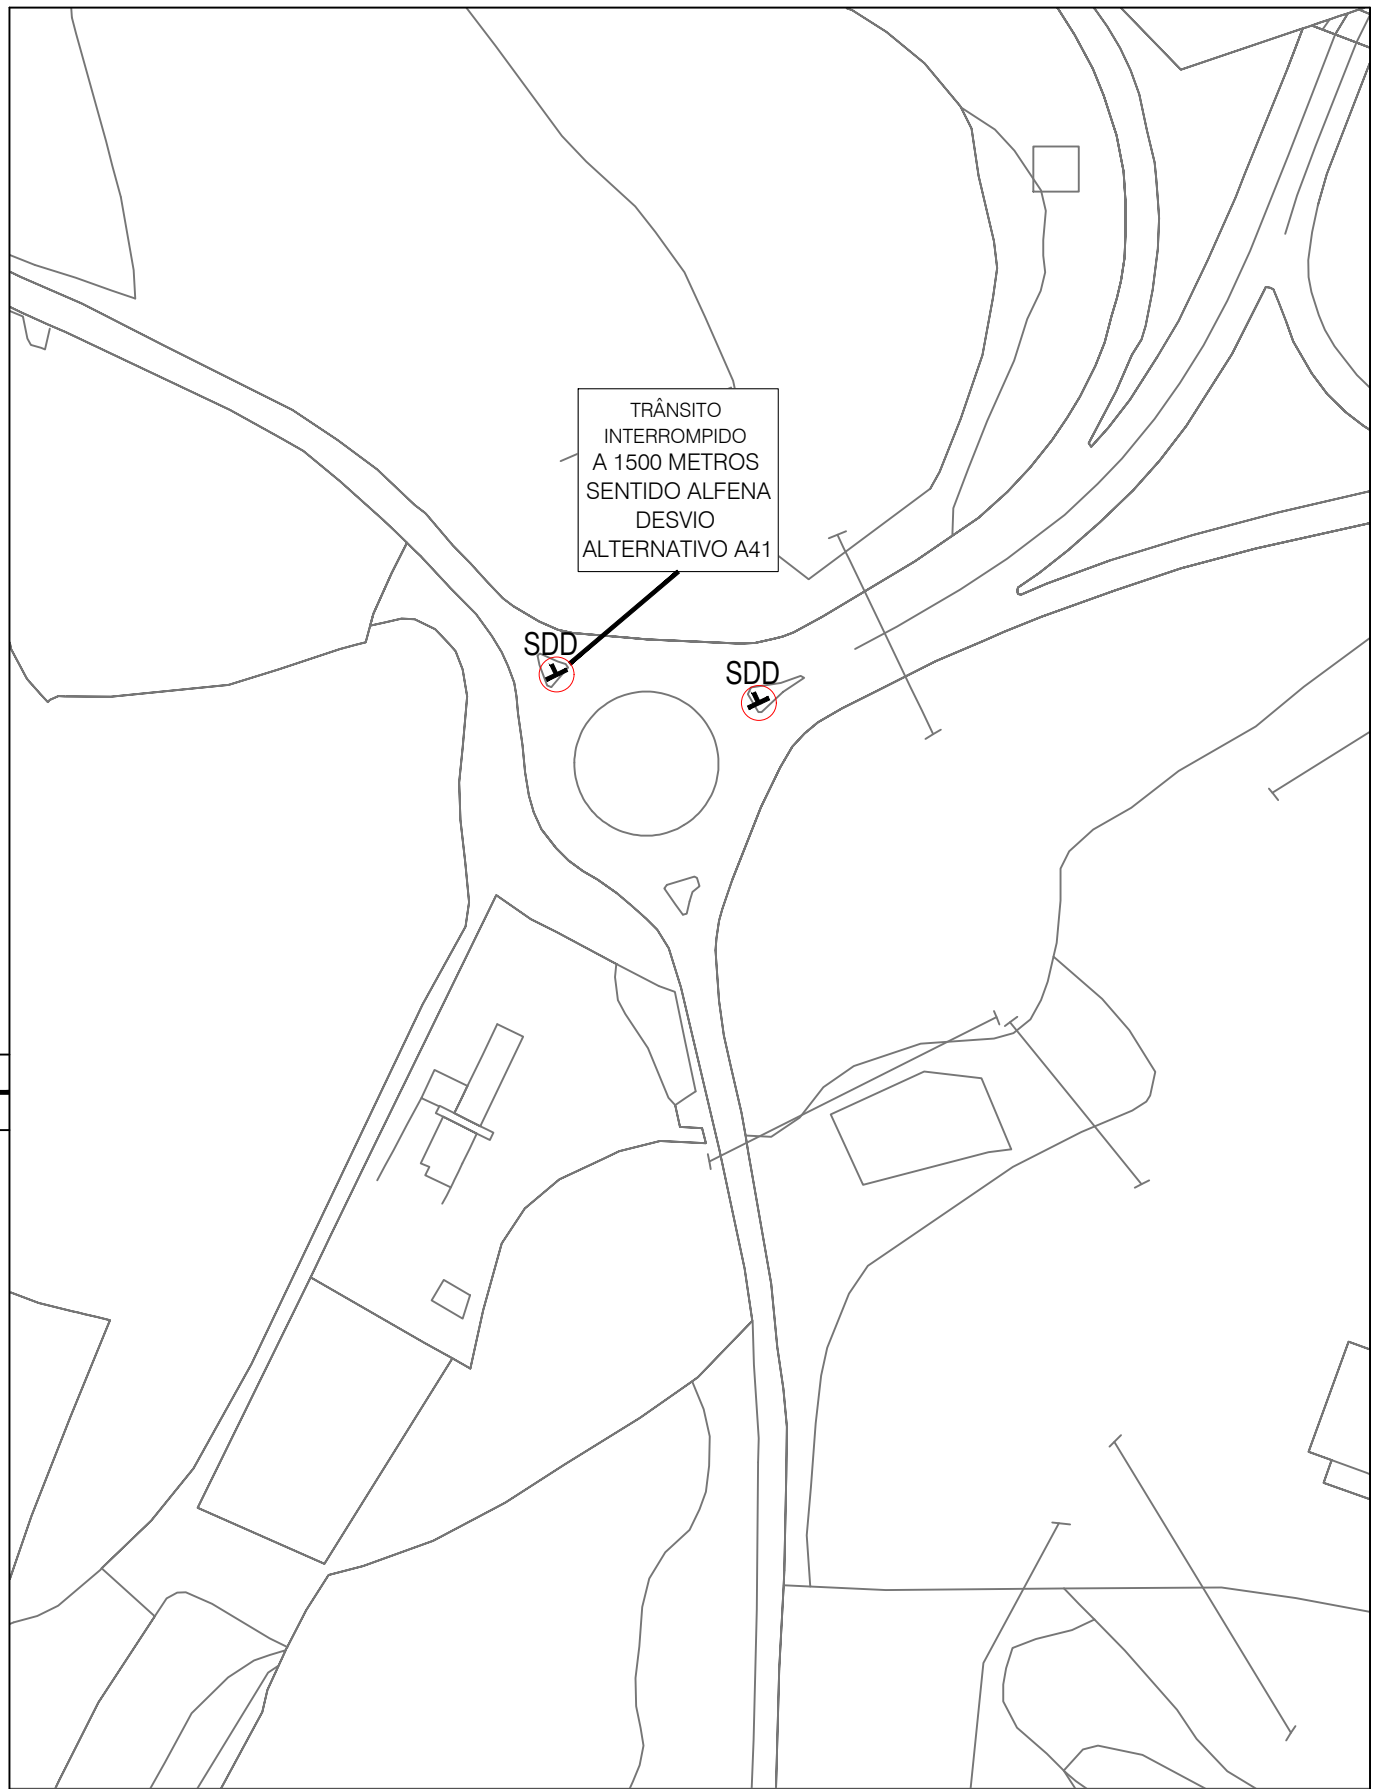

MUNICIPIO DE VALONGO

DIVISÃO DE PROJETOS, OBRAS E MOBILIDADE - UNIDADE DE MOBILIDADE E GESTÃO DO ESPAÇO PÚBLICO

PROCISSÃO SOLENE EM HONRA DA NOSSA SENHORA DO AMPARO . DPOM/UMEP . 2018

PROJECTO SINALIZAÇÃO E TRÂNSITO

Engª Alzira Torres

Des. Joaquim Navio

PLANTA DE INTERRUPÇÃO DE TRÂNSITO
EVENTO AGENDADO PARA 29/07/2018

ESCALA 1/2000

MAIO 2018

VALONGO • UM TERRITÓRIO A DESCOBRIR

MUNICIPIO DE VALONGO

02