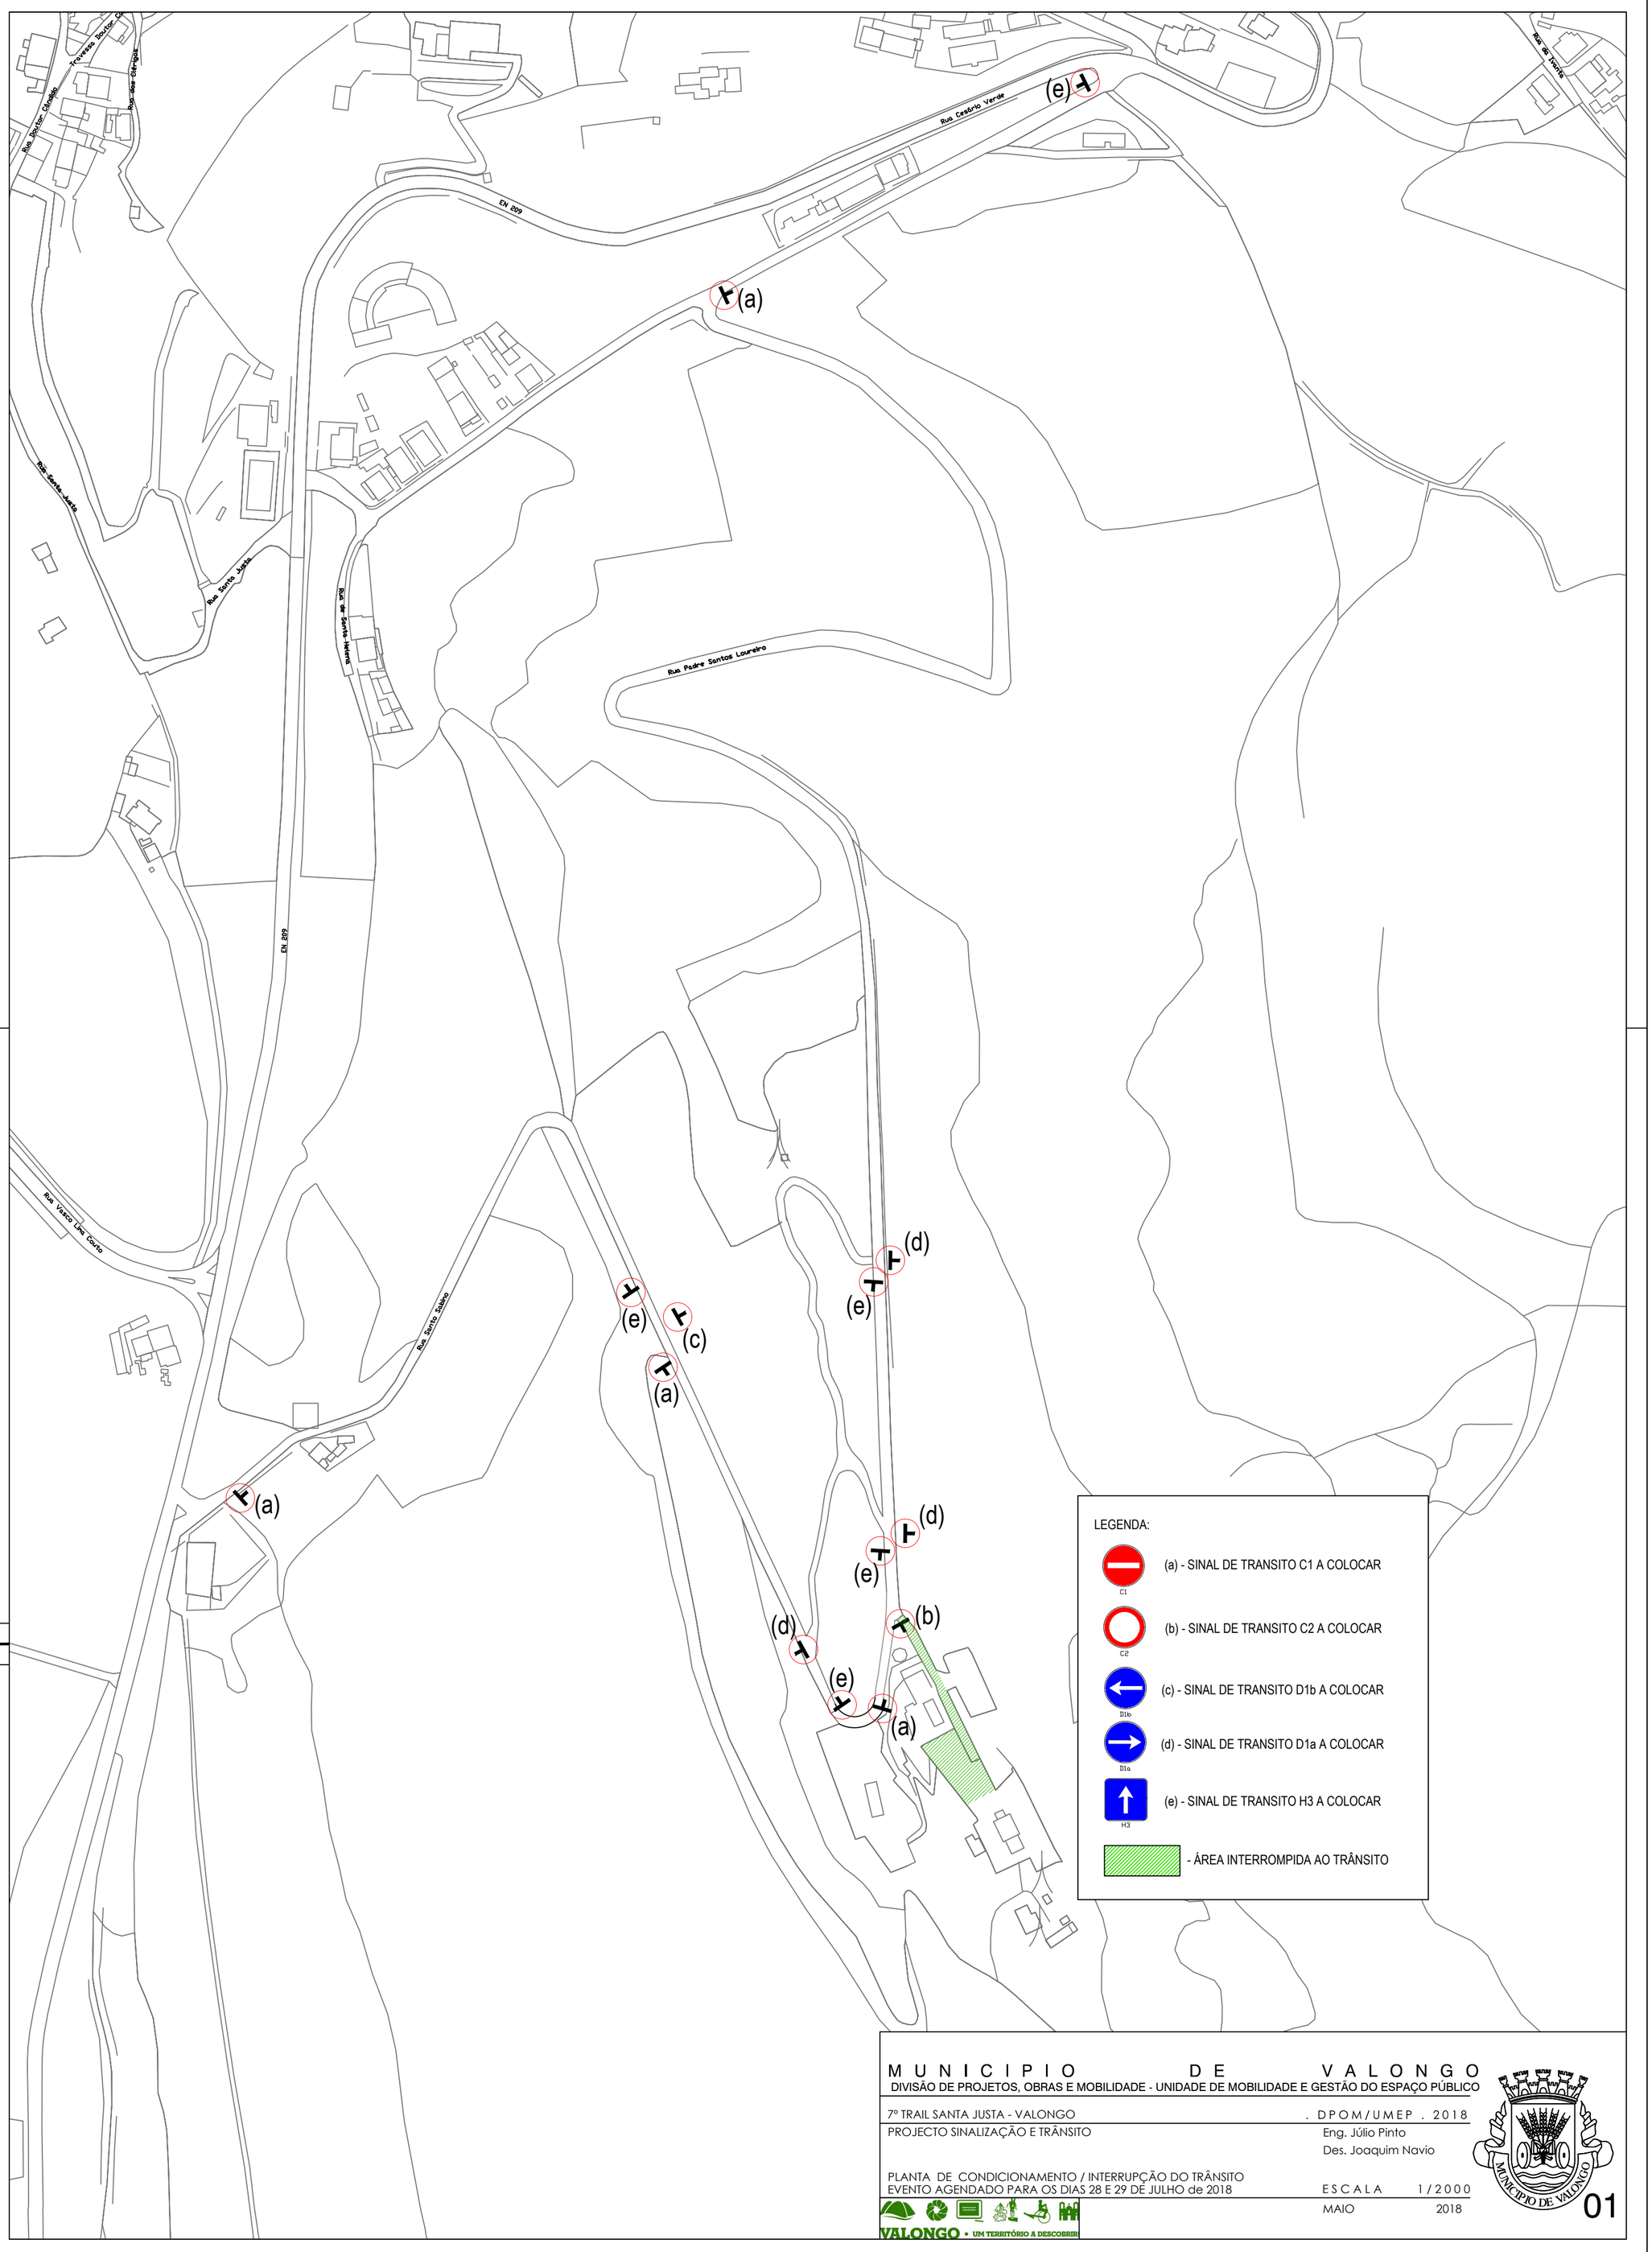

M U N I C I P I O D E V A L O N G O

DIVISÃO DE PROJETOS, OBRAS E MOBILIDADE - UNIDADE DE MOBILIDADE E GESTÃO DO ESPAÇO PÚBLICO

7º TRAIL SANTA JUSTA - VALONGO . DPOM/UMEP . 2018

PROJECTO SINALIZAÇÃO E TRÂNSITO

Eng. Júlio Pinto

Des. Joaquim Navio

PLANTA DE CONDICIONAMENTO / INTERRUPÇÃO DO TRÂNSITO
EVENTO AGENDADO PARA OS DIAS 28 E 29 DE JULHO de 2018

ESCALA 1/2000

MAIO 2018

VALONGO • UM TERRITÓRIO A DESCOBRIR

MUNICIPIO DE VALONGO

01