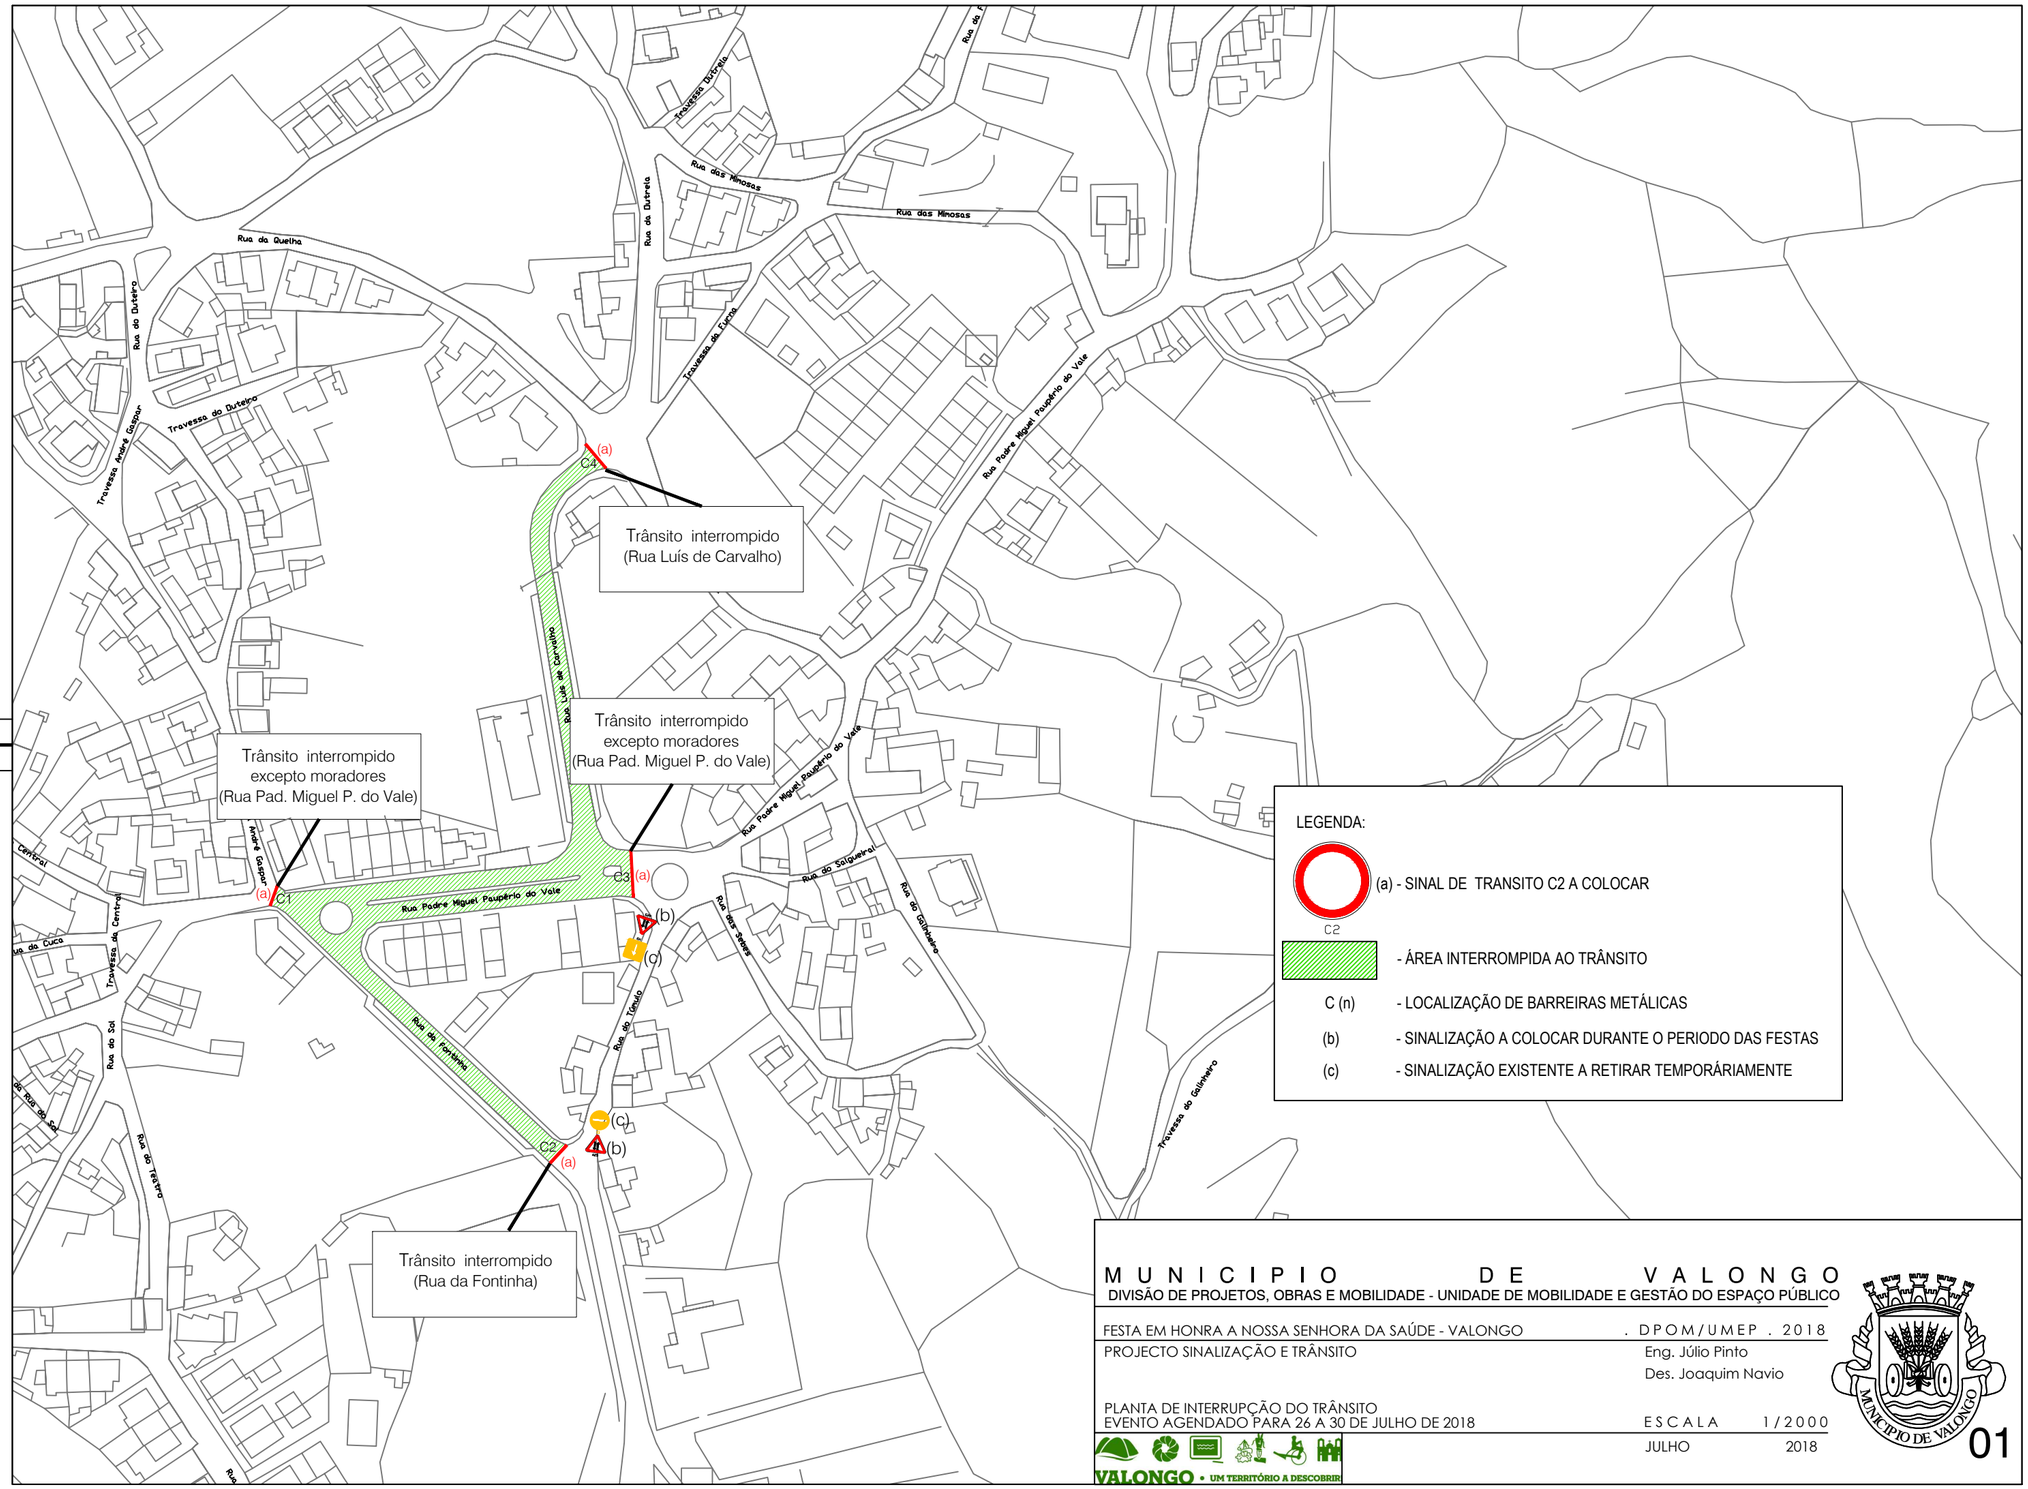

M U N I C I P I O D E V A L O N G O

DIVISÃO DE PROJETOS, OBRAS E MOBILIDADE - UNIDADE DE MOBILIDADE E GESTÃO DO ESPAÇO PÚBLICO

FESTA EM HONRA A NOSSA SENHORA DA SAÚDE - VALONGO . DPOM/UMEP . 2018

PROJECTO SINALIZAÇÃO E TRÂNSITO

Eng. Júlio Pinto

Des. Joaquim Navio

PLANTA DE INTERRUPÇÃO DO TRÂNSITO
EVENTO AGENDADO PARA 26 A 30 DE JULHO DE 2018

ESCALA 1/2000

JULHO 2018

VALONGO • UM TERRITÓRIO A DESCOBRIR

MUNICIPIO DE VALONGO

01