



LEGENDA:

— - PERCURSO DA PROVA DE 20 KM

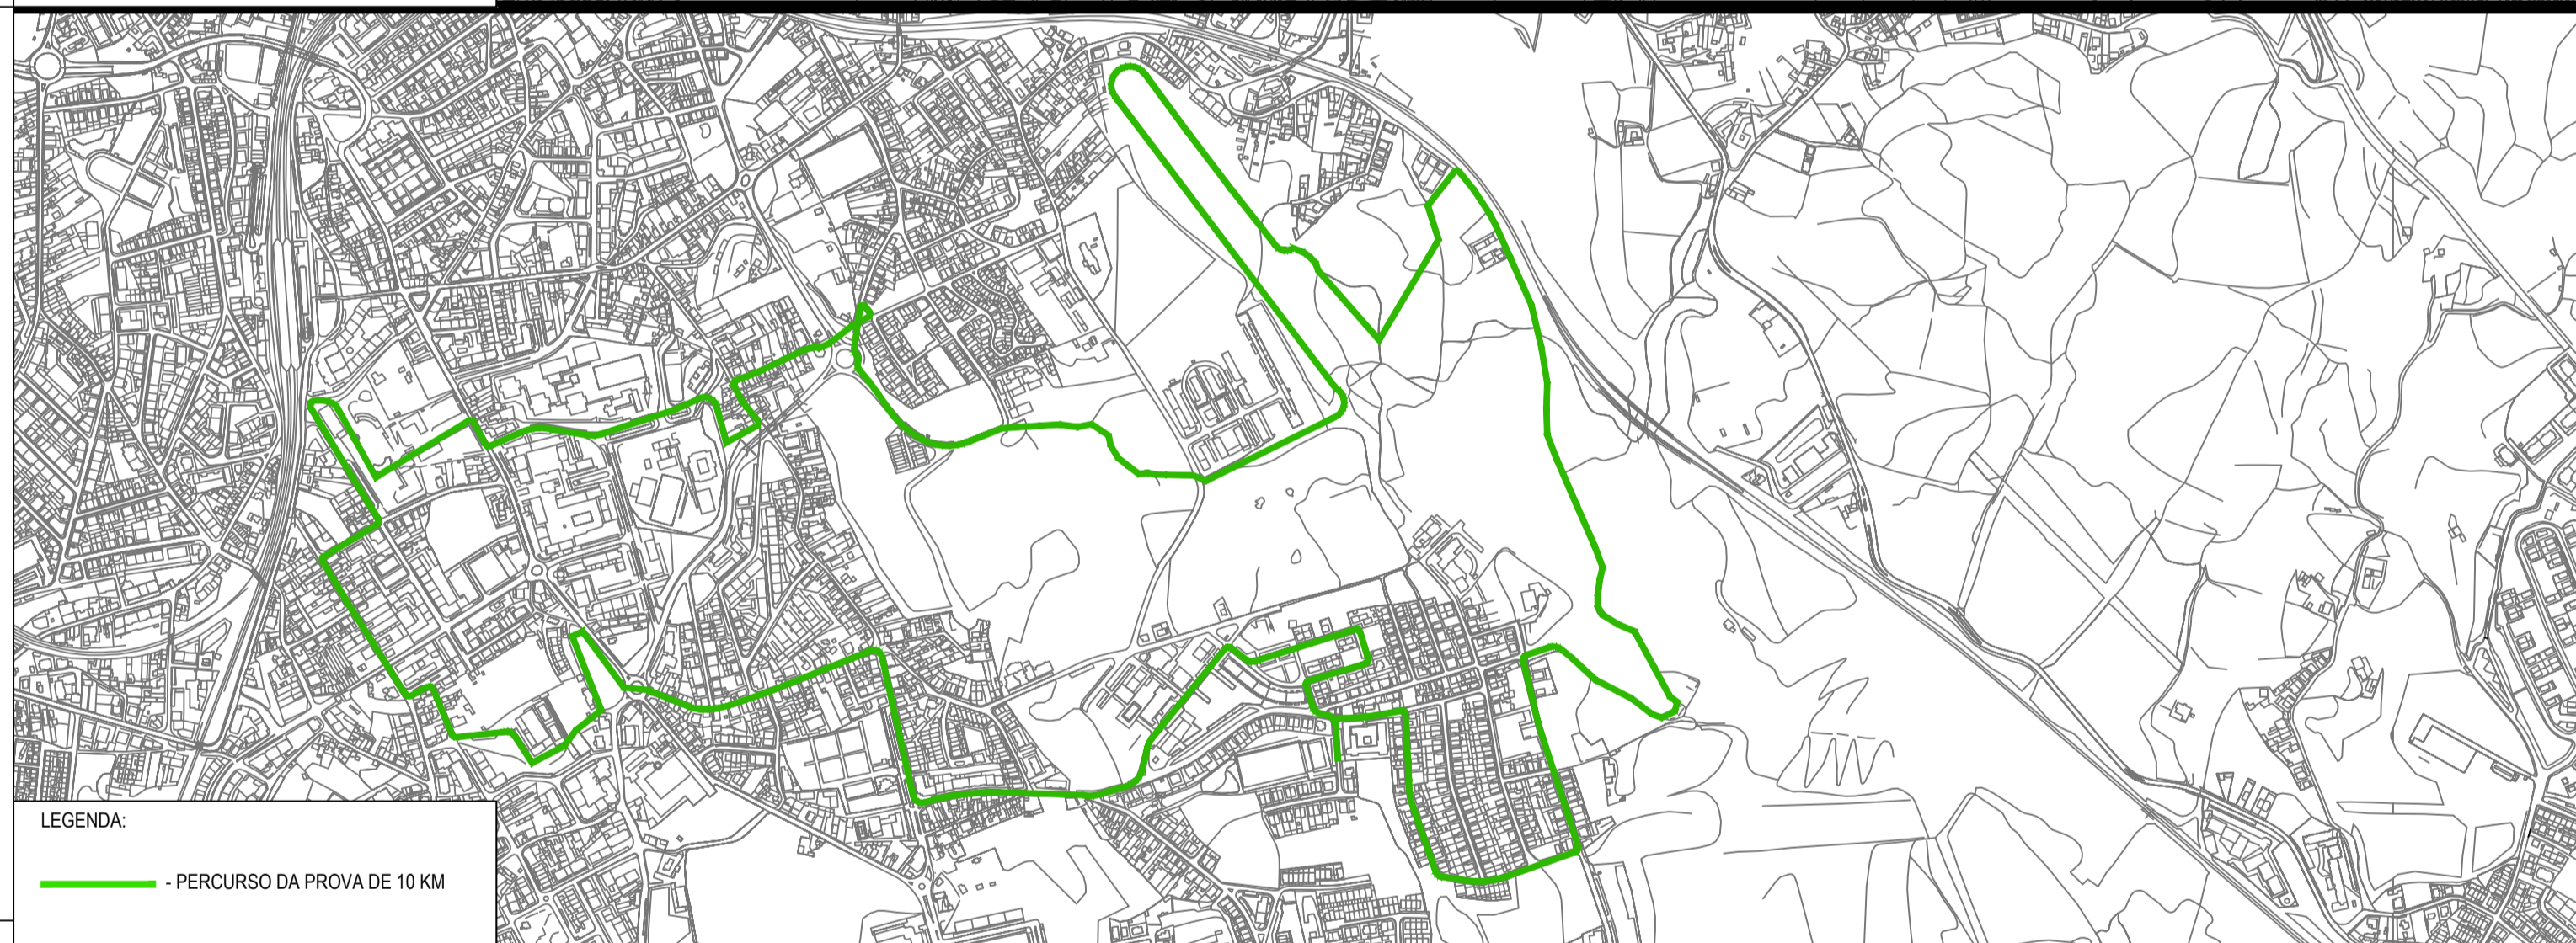

LEGENDA:

— - PERCURSO DA PROVA DE 10 KM

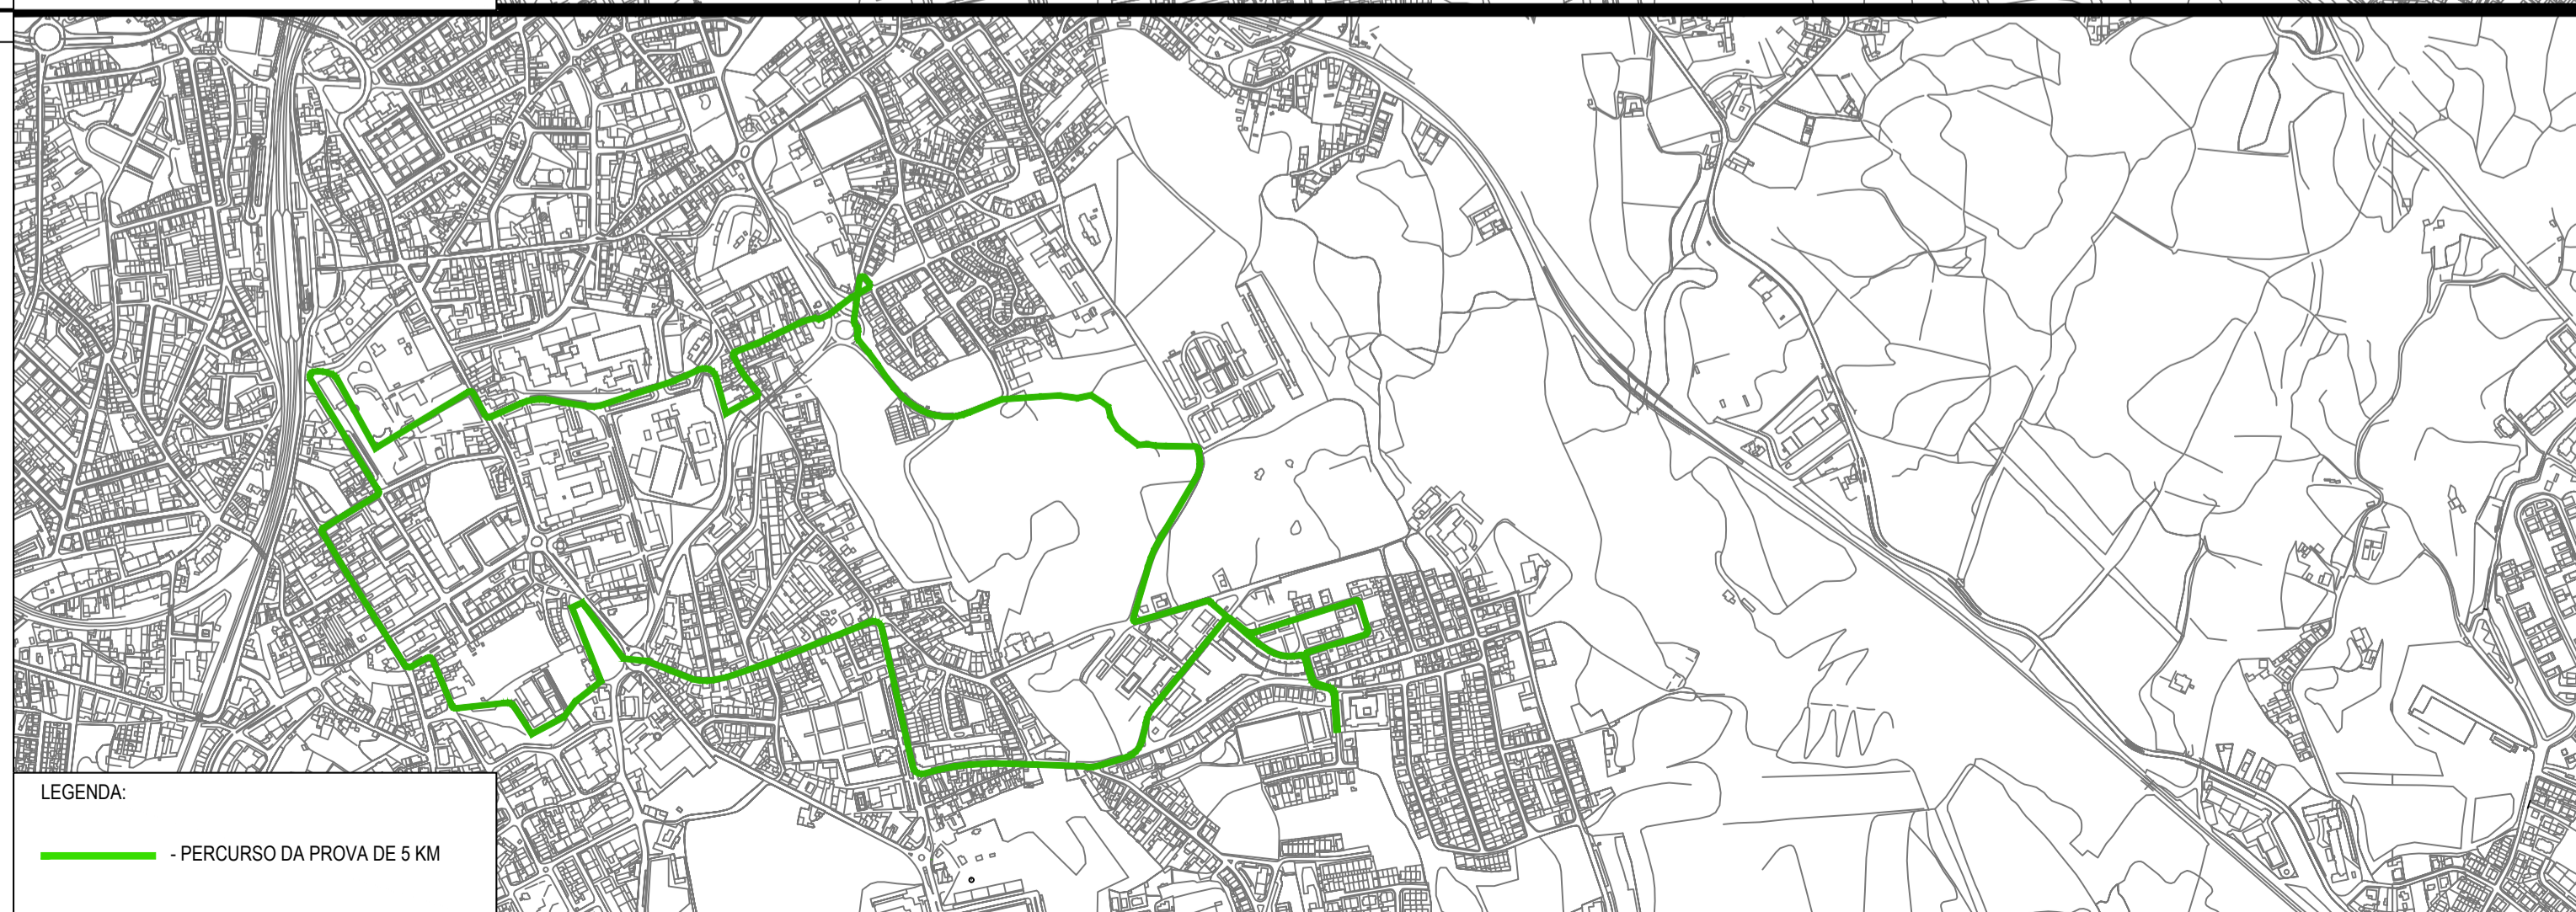

LEGENDA:

— - PERCURSO DA PROVA DE 5 KM

MUNICÍPIO DE VALONGO
 DIVISÃO DE PROJETOS, OBRAS E MOBILIDADE - UNIDADE DE MOBILIDADE E GESTÃO DO ESPAÇO PÚBLICO

ZUPPER URBAN TRAIL
 PROJECTO SINALIZAÇÃO E TRÁNSITO

D.P.O.M./U.M.E.P. . 2018
 Eng. Alzira Torres
 Des. Joaquim Navio

PLANTA COM OS CONDIÇÃOAMENTOS DE TRÁNSITO
 EVENTO AGENDADO PARA 2 SETEMBRO DE 2018

ESCALA 1/10.000
 JULHO 2018



VALONGO • UM TERRITÓRIO A DESCOBRIR

