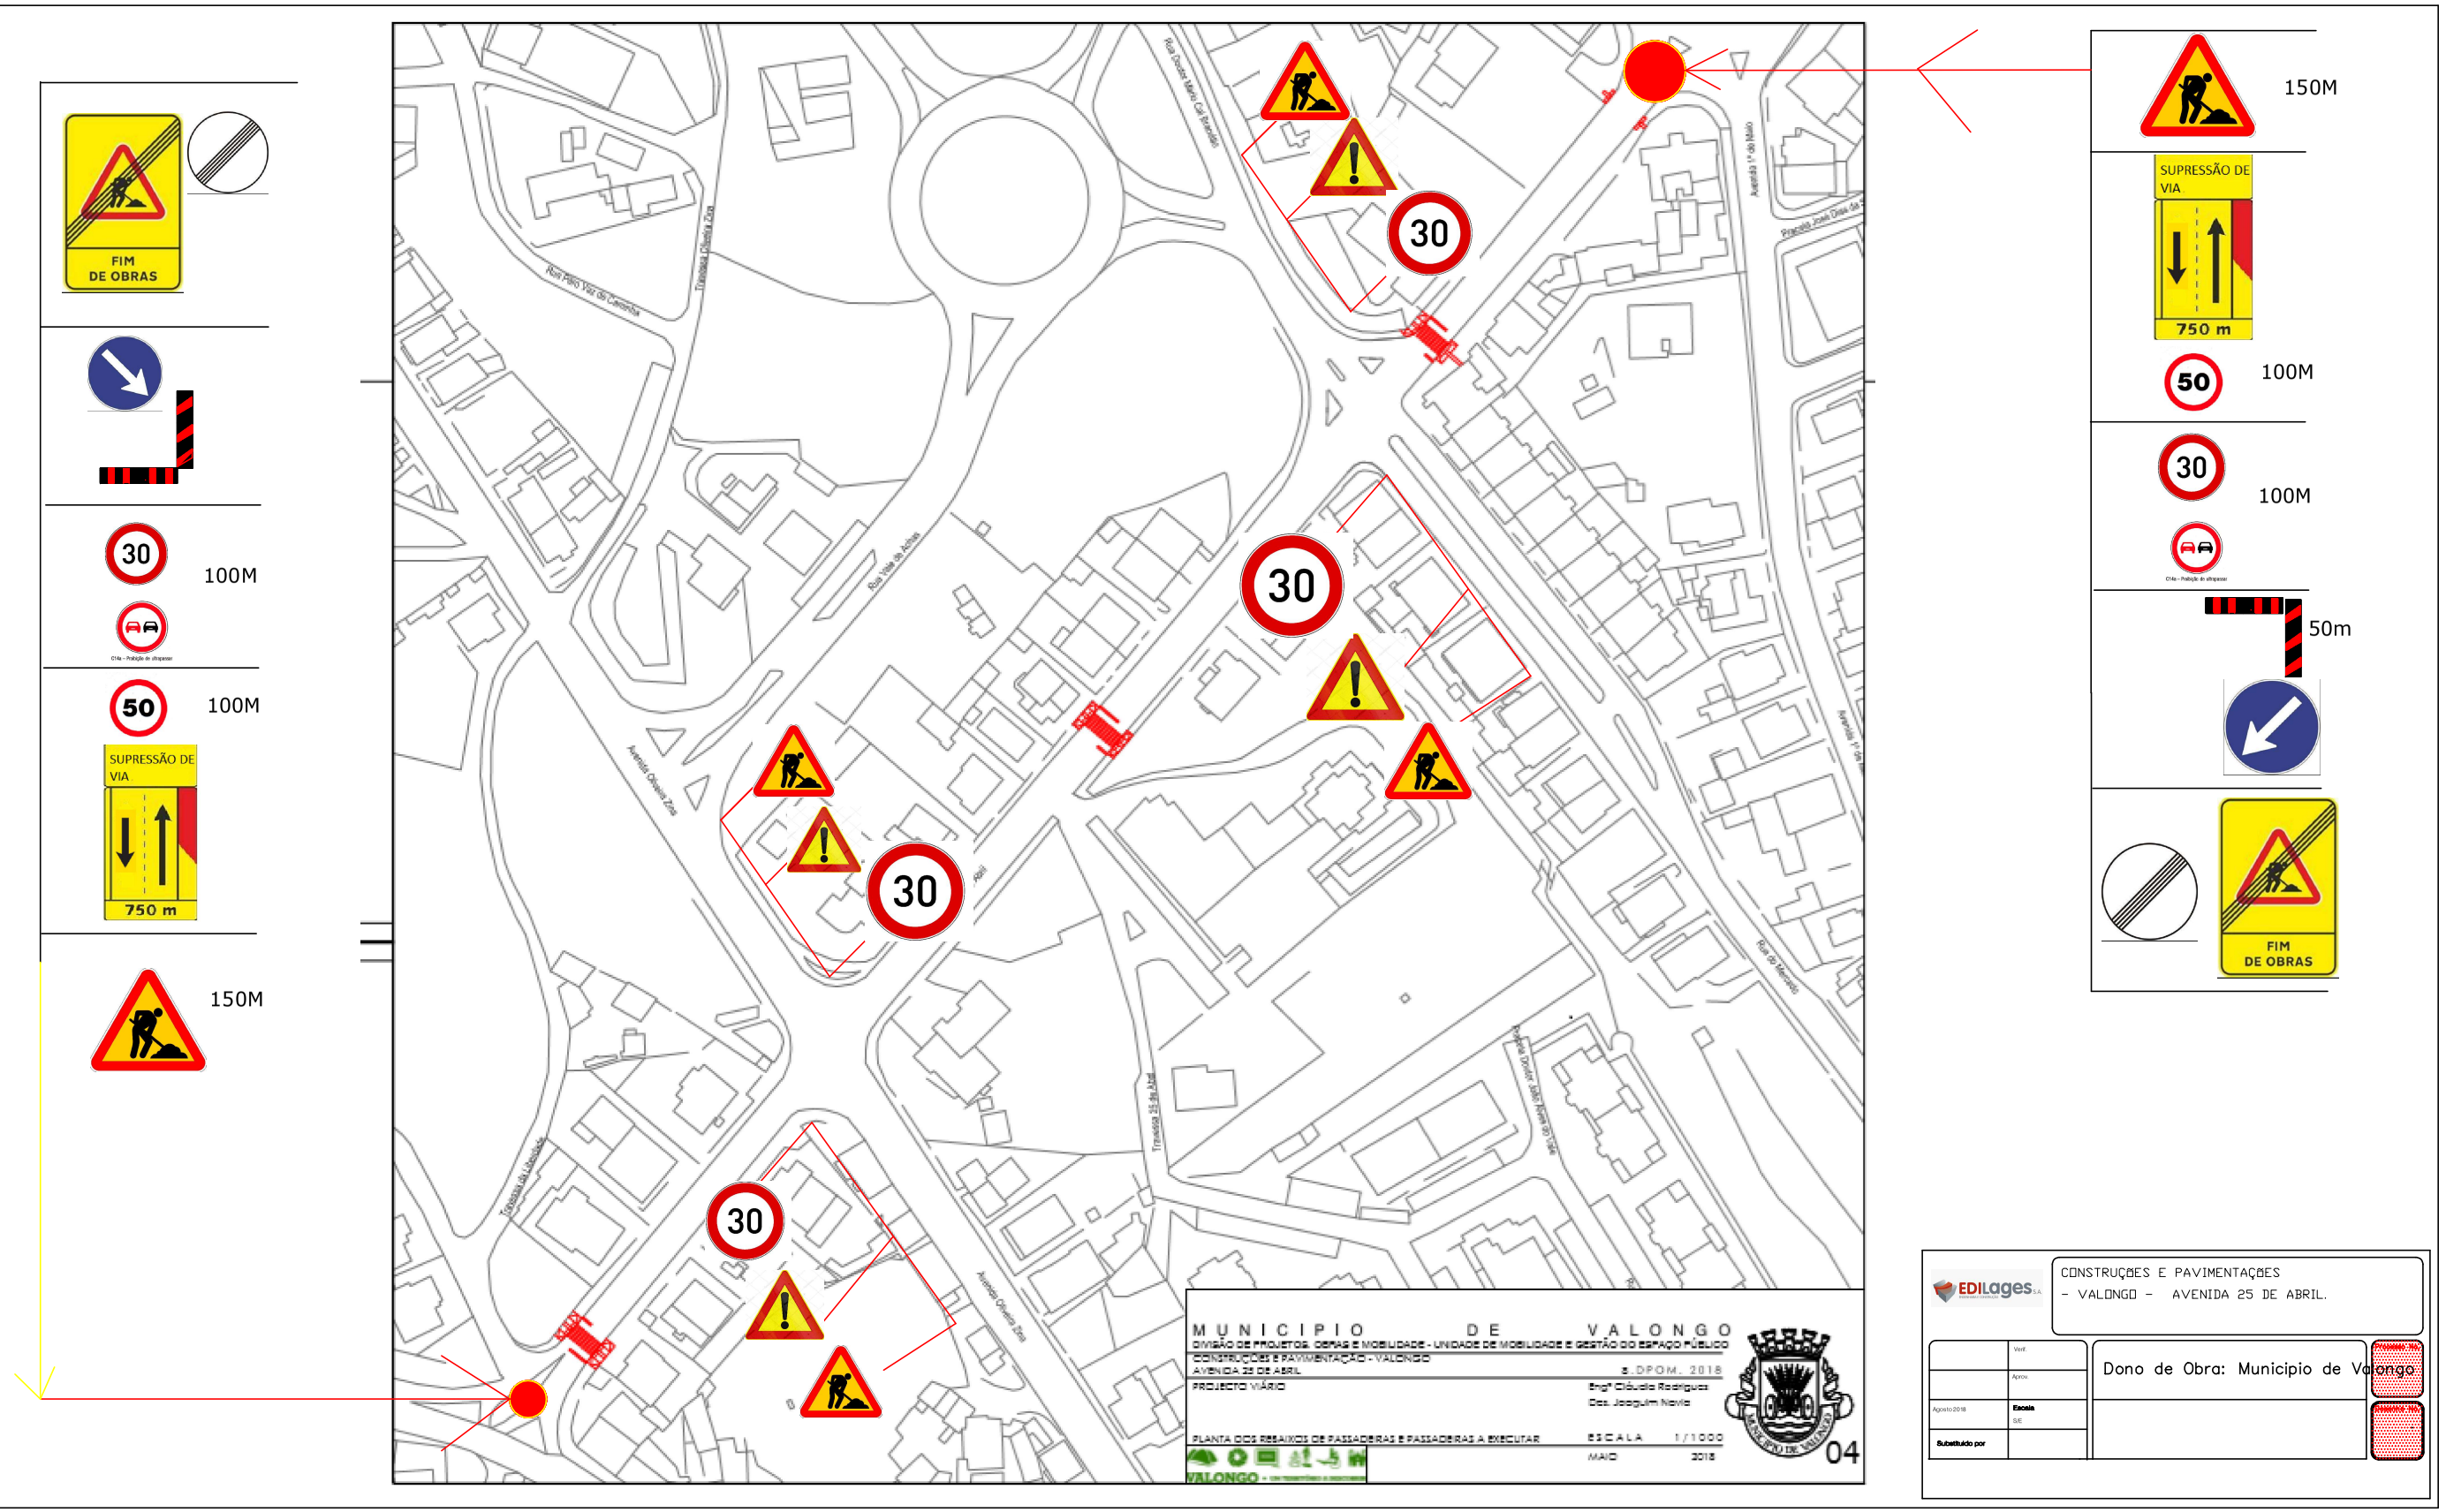
FIM
DE OBRAS
30
100M
50
100M
SUPRESSÃO DE
VIA
750 m
150M
30
30
30
30
150M
SUPRESSÃO DE
VIA
750 m
50
100M
30
100M
50m
FIM
DE OBRAS
Rua Pedro Vaz de Carvalho
Travessa Pereira Zua
Rua Doutor Mário Cal Brandão
Rua Nova de Achas
Avenida Oliveira Zua
Avenida 25 de Abril
Travessa da Liberdade
Travessa 25 de Abril
Avenida Oliveira Zua
Avenida 1º de Maio
Rua do Mercado
Praça Doutor João Nuno do Vale
MUNICIPIO DE VALONGO
DIVISÃO DE PROJETOS, OBRAS E MOBILIDADE - UNIDADE DE MOBILIDADE E GESTÃO DO ESPAÇO PÚBLICO
CONSTRUÇÕES E PAVIMENTAÇÃO - VALONGO
AVENIDA 25 DE ABRIL
S.DPOM. 2018
PROJECTO VIÁRIO
Engª Cláudia Rodrigues
Des. Joaquim Neves
PLANTA COS REBAIXOS DE PASSADEIRAS E PASSADEIRAS A EXECUTAR
ESCALA 1/1000
MAIO 2018
VALONGO
04
EDILages
CONSTRUÇÕES E PAVIMENTAÇÕES
- VALONGO - AVENIDA 25 DE ABRIL.
Verif.
Aprov.
Agosto 2018
Escala
1/1
Substituído por
Dono de Obra: Municipio de Valongo