


## Condicionamento de Trânsito e Percursos Alternativos

Obra: "Construções e Pavimentações - Alfena - Requalificação da Rua de Vilar (parte) e Rua Manuel Bento Júnior"

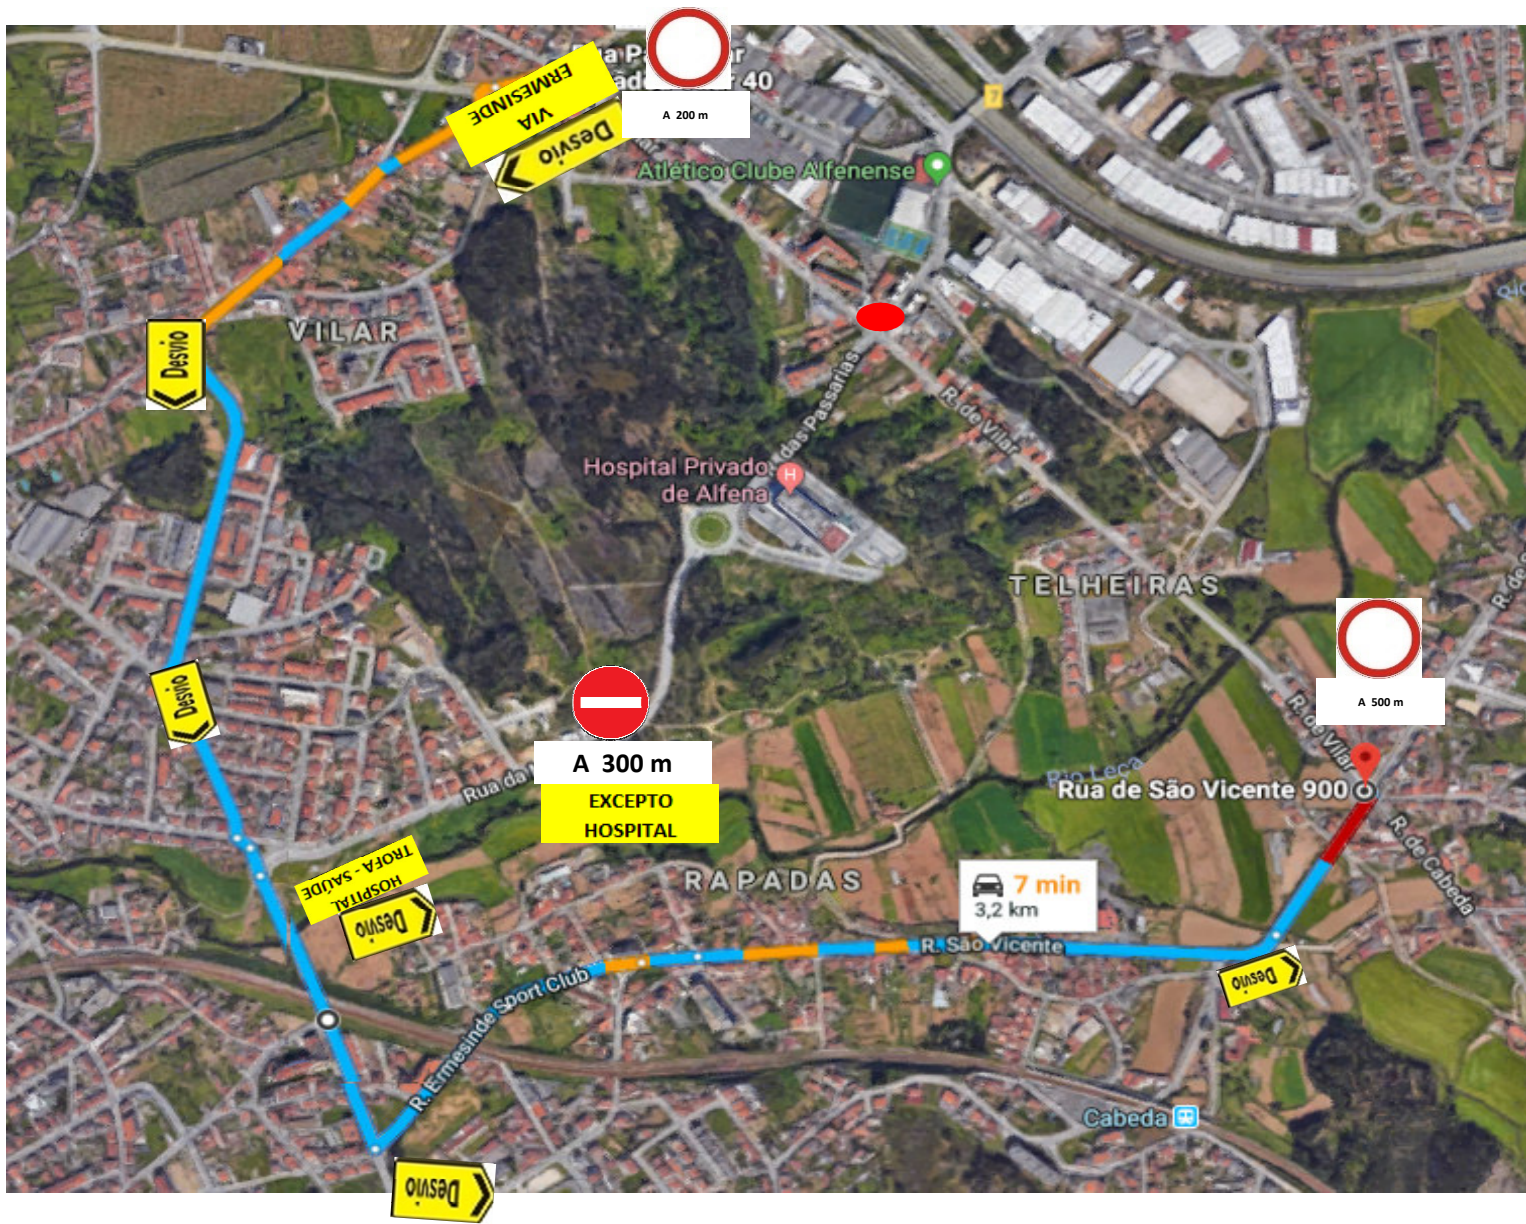

**Nota:**  
O posicionamento da sinalização é indicativo