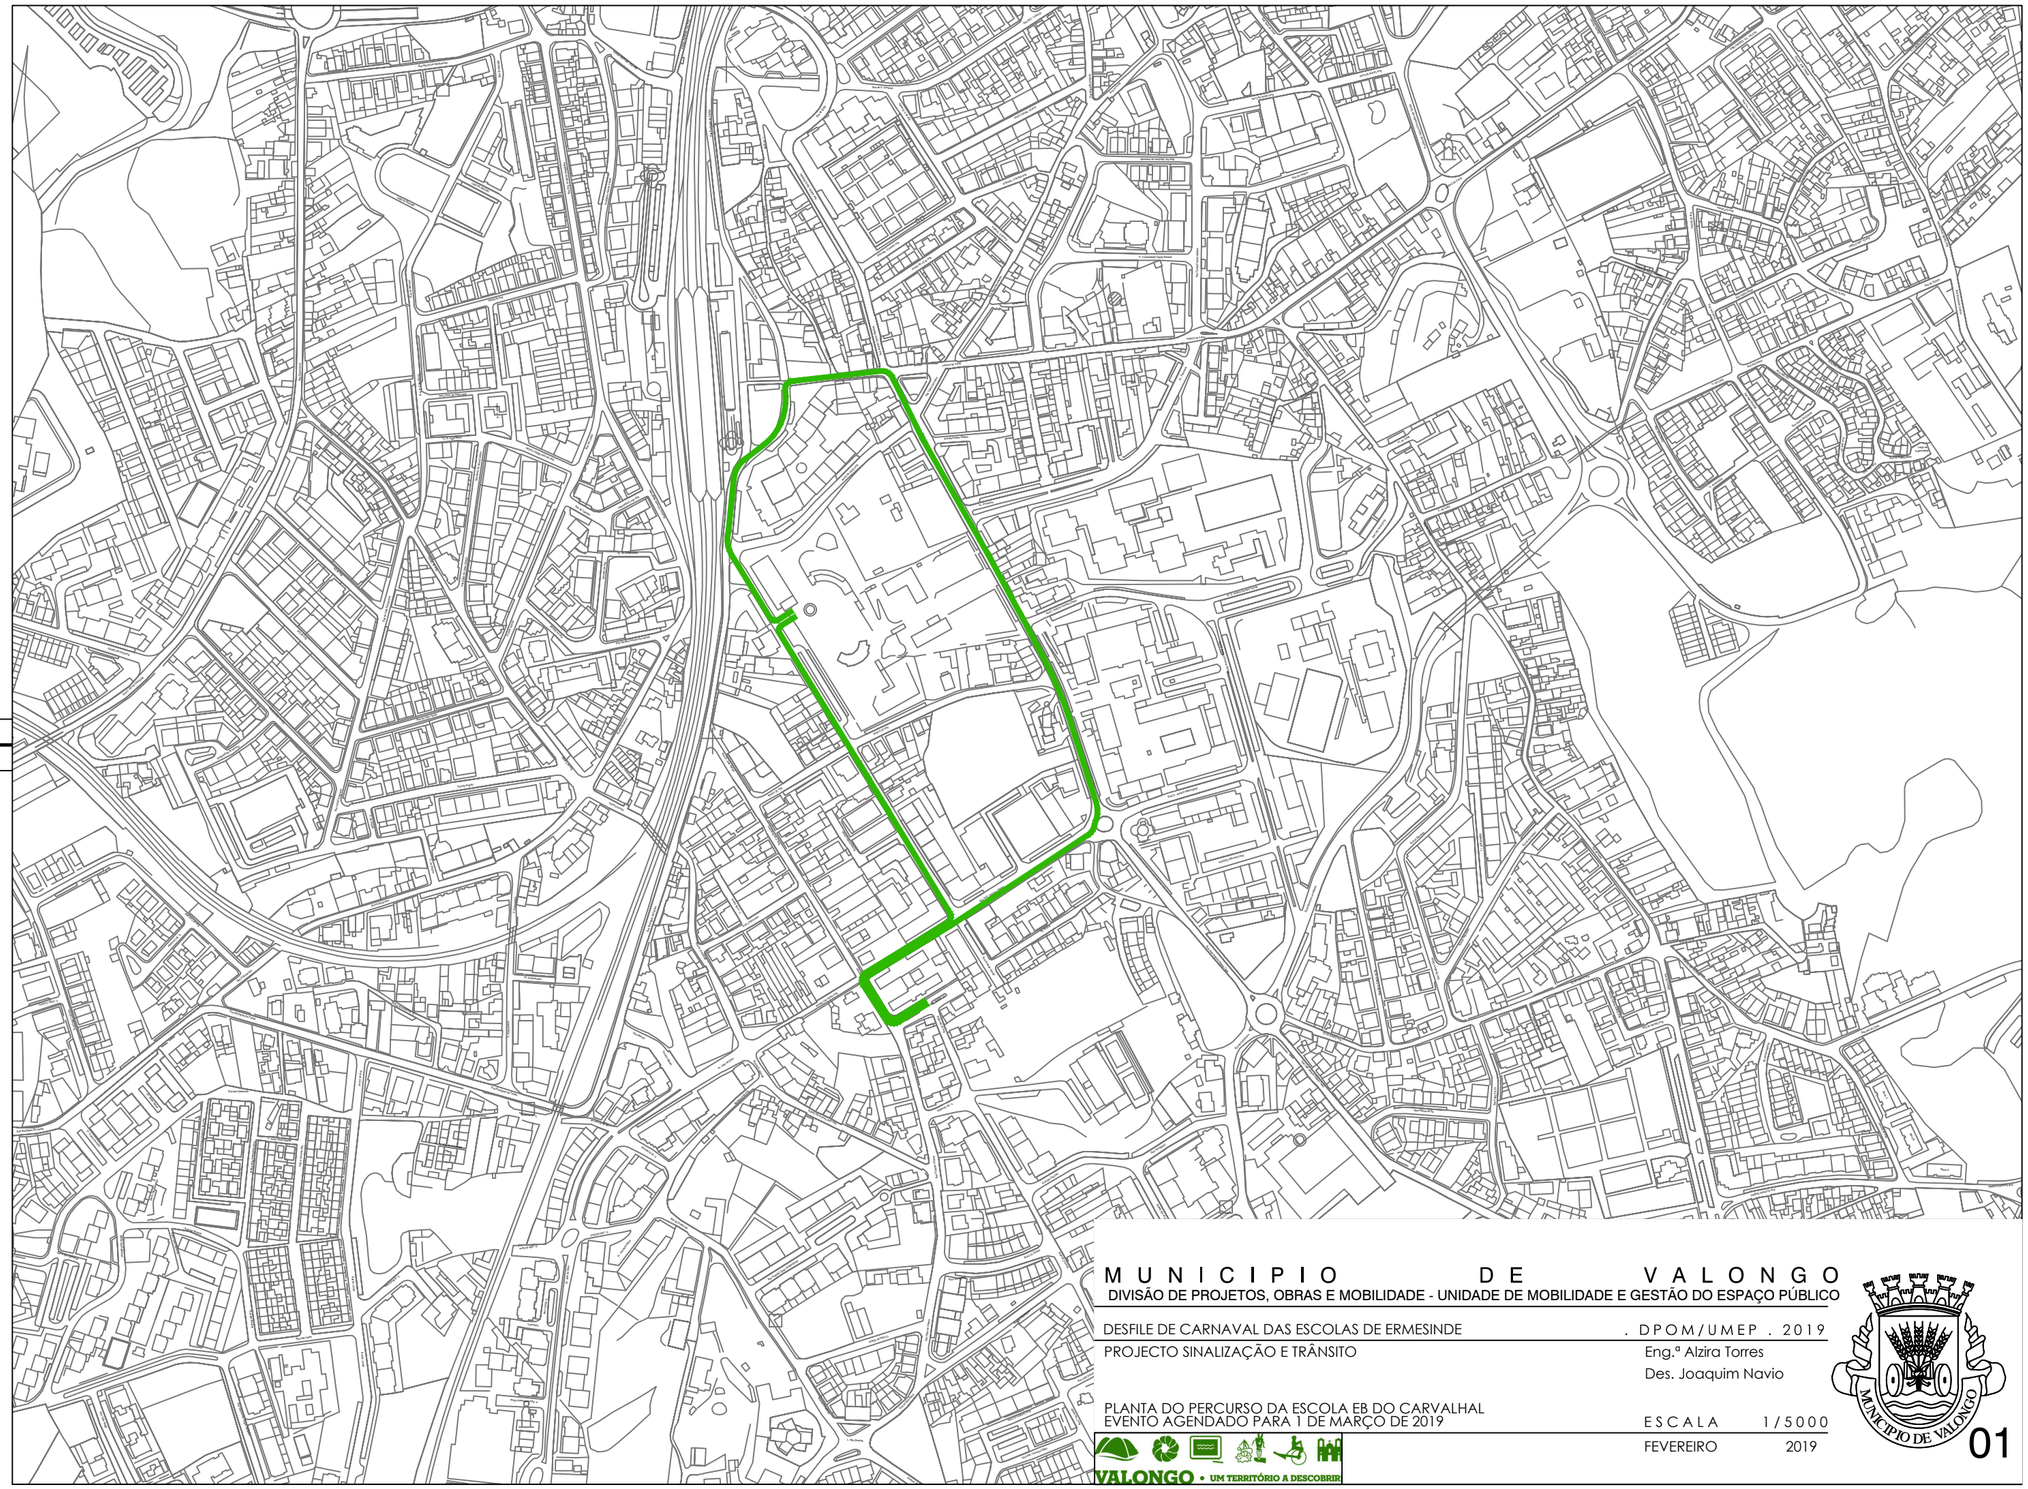

M U N I C I P I O D E V A L O N G O

DIVISÃO DE PROJETOS, OBRAS E MOBILIDADE - UNIDADE DE MOBILIDADE E GESTÃO DO ESPAÇO PÚBLICO

DESFILE DE CARNAVAL DAS ESCOLAS DE ERMESINDE . DPOM/UMEP . 2019

PROJECTO SINALIZAÇÃO E TRÂNSITO

Eng.ª Alzira Torres

Des. Joaquim Navio

PLANTA DO PERCURSO DA ESCOLA EB DO CARVALHAL
EVENTO AGENDADO PARA 1 DE MARÇO DE 2019

E S C A L A 1/5000

FEVEREIRO 2019

VALONGO • UM TERRITÓRIO A DESCOBRIR

MUNICIPIO DE VALONGO

01