Planta de Sinalização Temporária

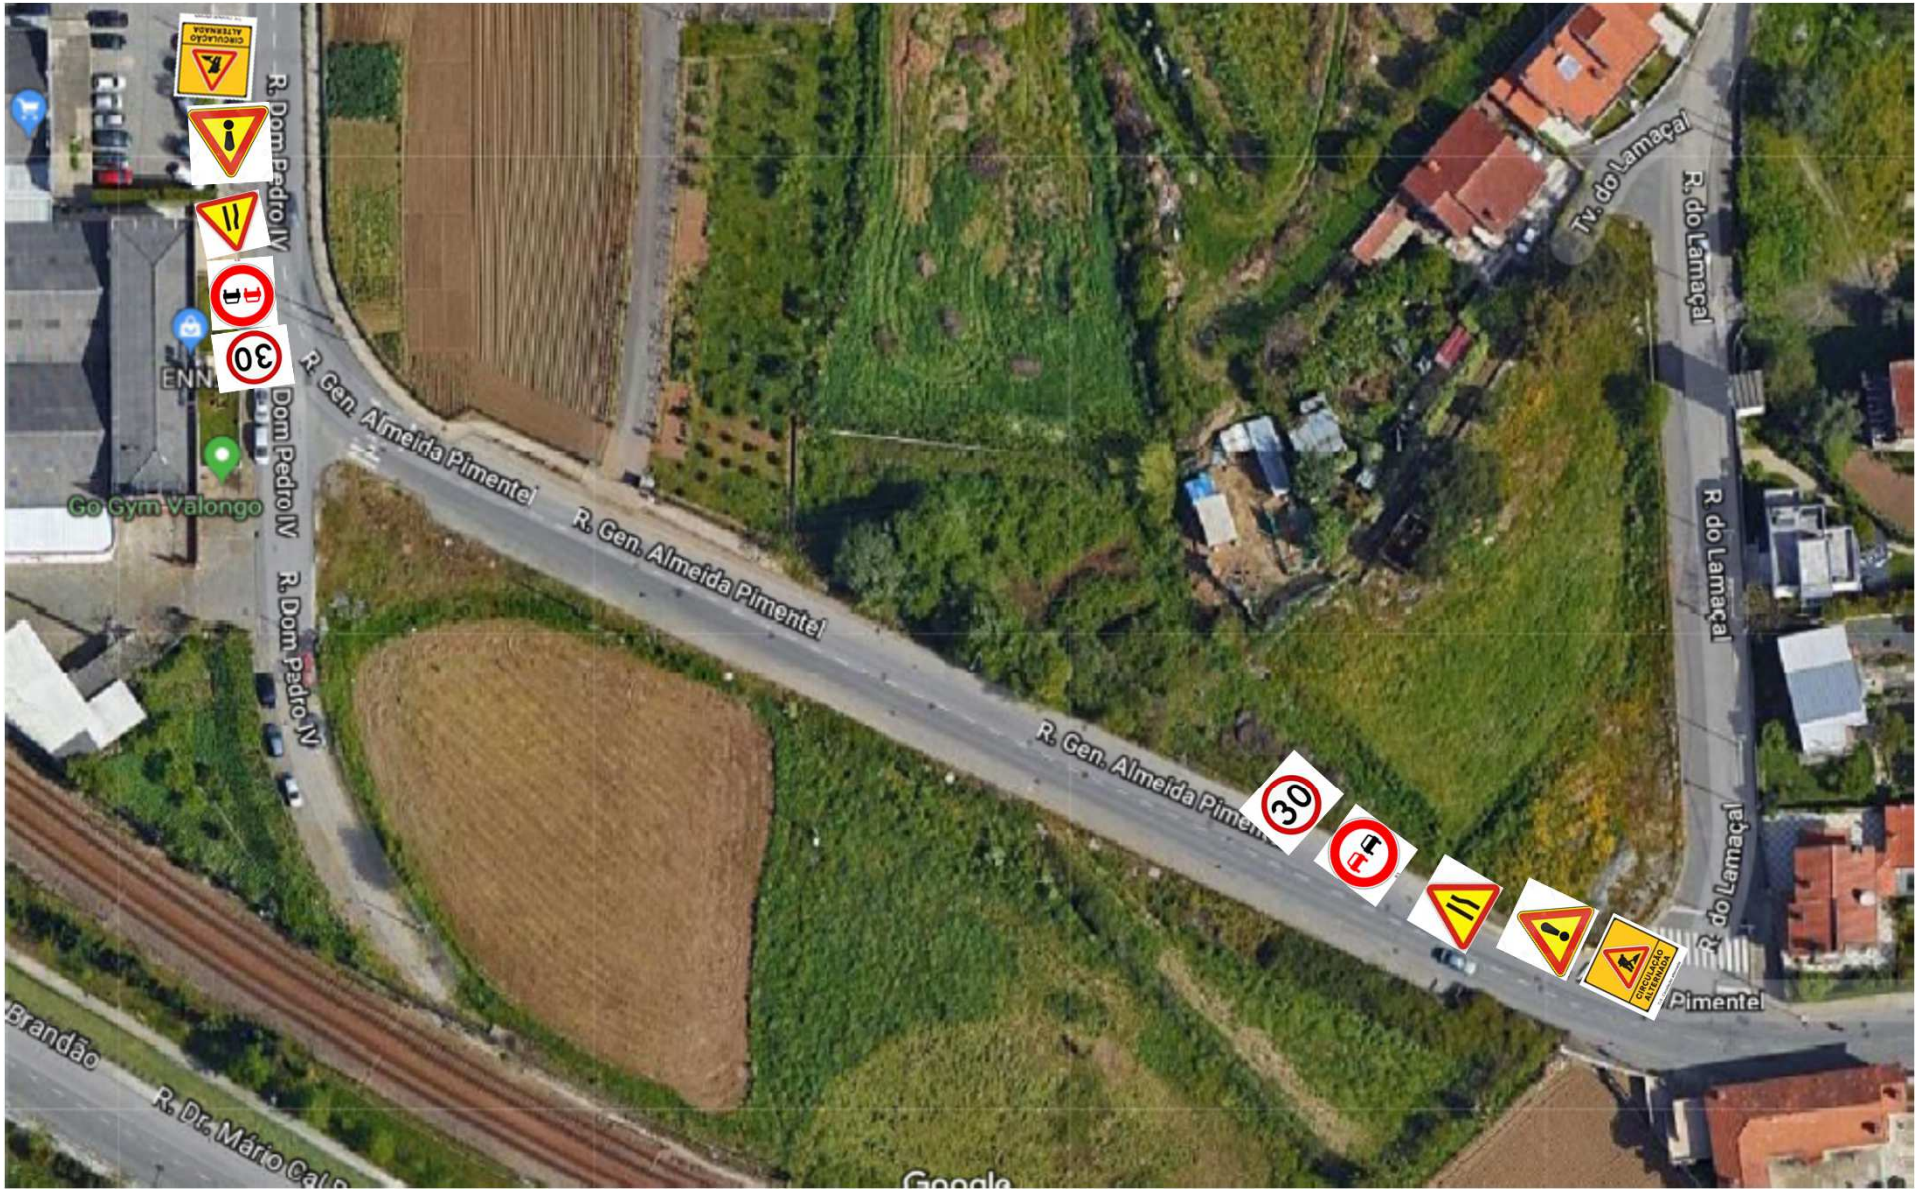

OBRA: "CORREÇÃO DE DESCONTINUIDADES EM SUSÃO E REPERFILAMENTO DA RUA GANDRA DO PACIÊNCIA – VALONGO"

Dono de Obra: Município de Valongo

Duração: 01/04/2019-01/06/2019

SINOP

Sociedade de Infraestruturas e Obras Públicas
ANTÓNIO MOREIRA DOS SANTOS, SA

19-03-2019