


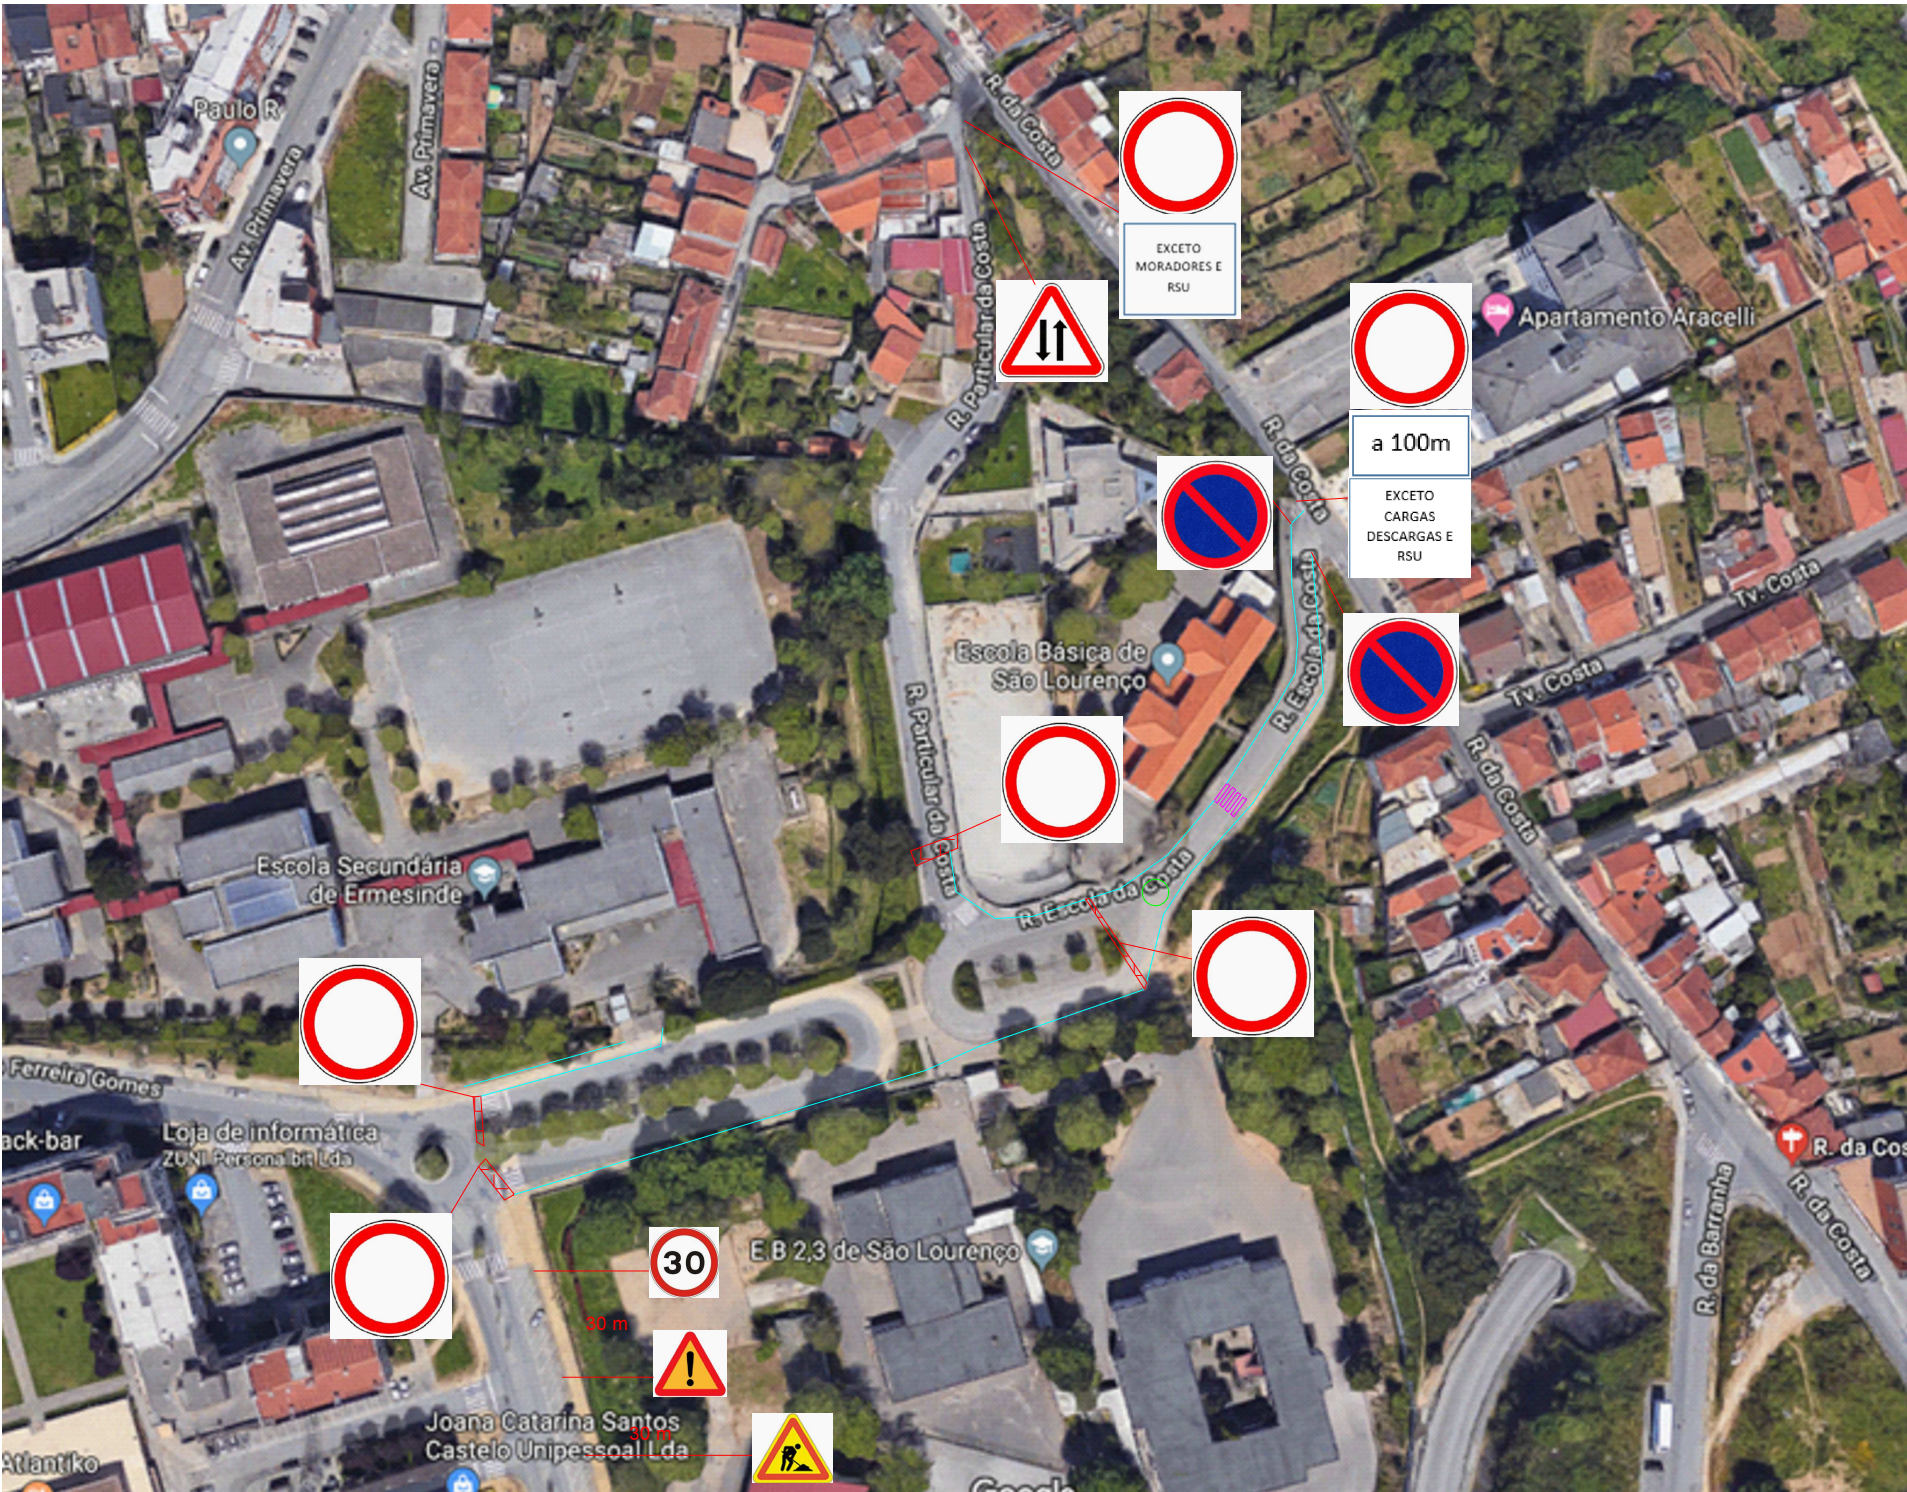

Planta de Sinalização Temporária

-  PASSADEIRA PROVISÓRIA
-  ROTUNDA PROVISÓRIA
-  ZONA DE PASSAGEM PEDONAL COM DELIMITAÇÃO DE REDE LARANJA

		Município de Valongo	
	Verif.	"Requalificação da Rua da Costa - Ermesinde"	
	Aprov.		
Março 2019	Escala S/E	Planta de Sinalização	
	Substituído por		
		Processo No.	
		Desenho No.	

DESENHADO POR COMPUTADOR