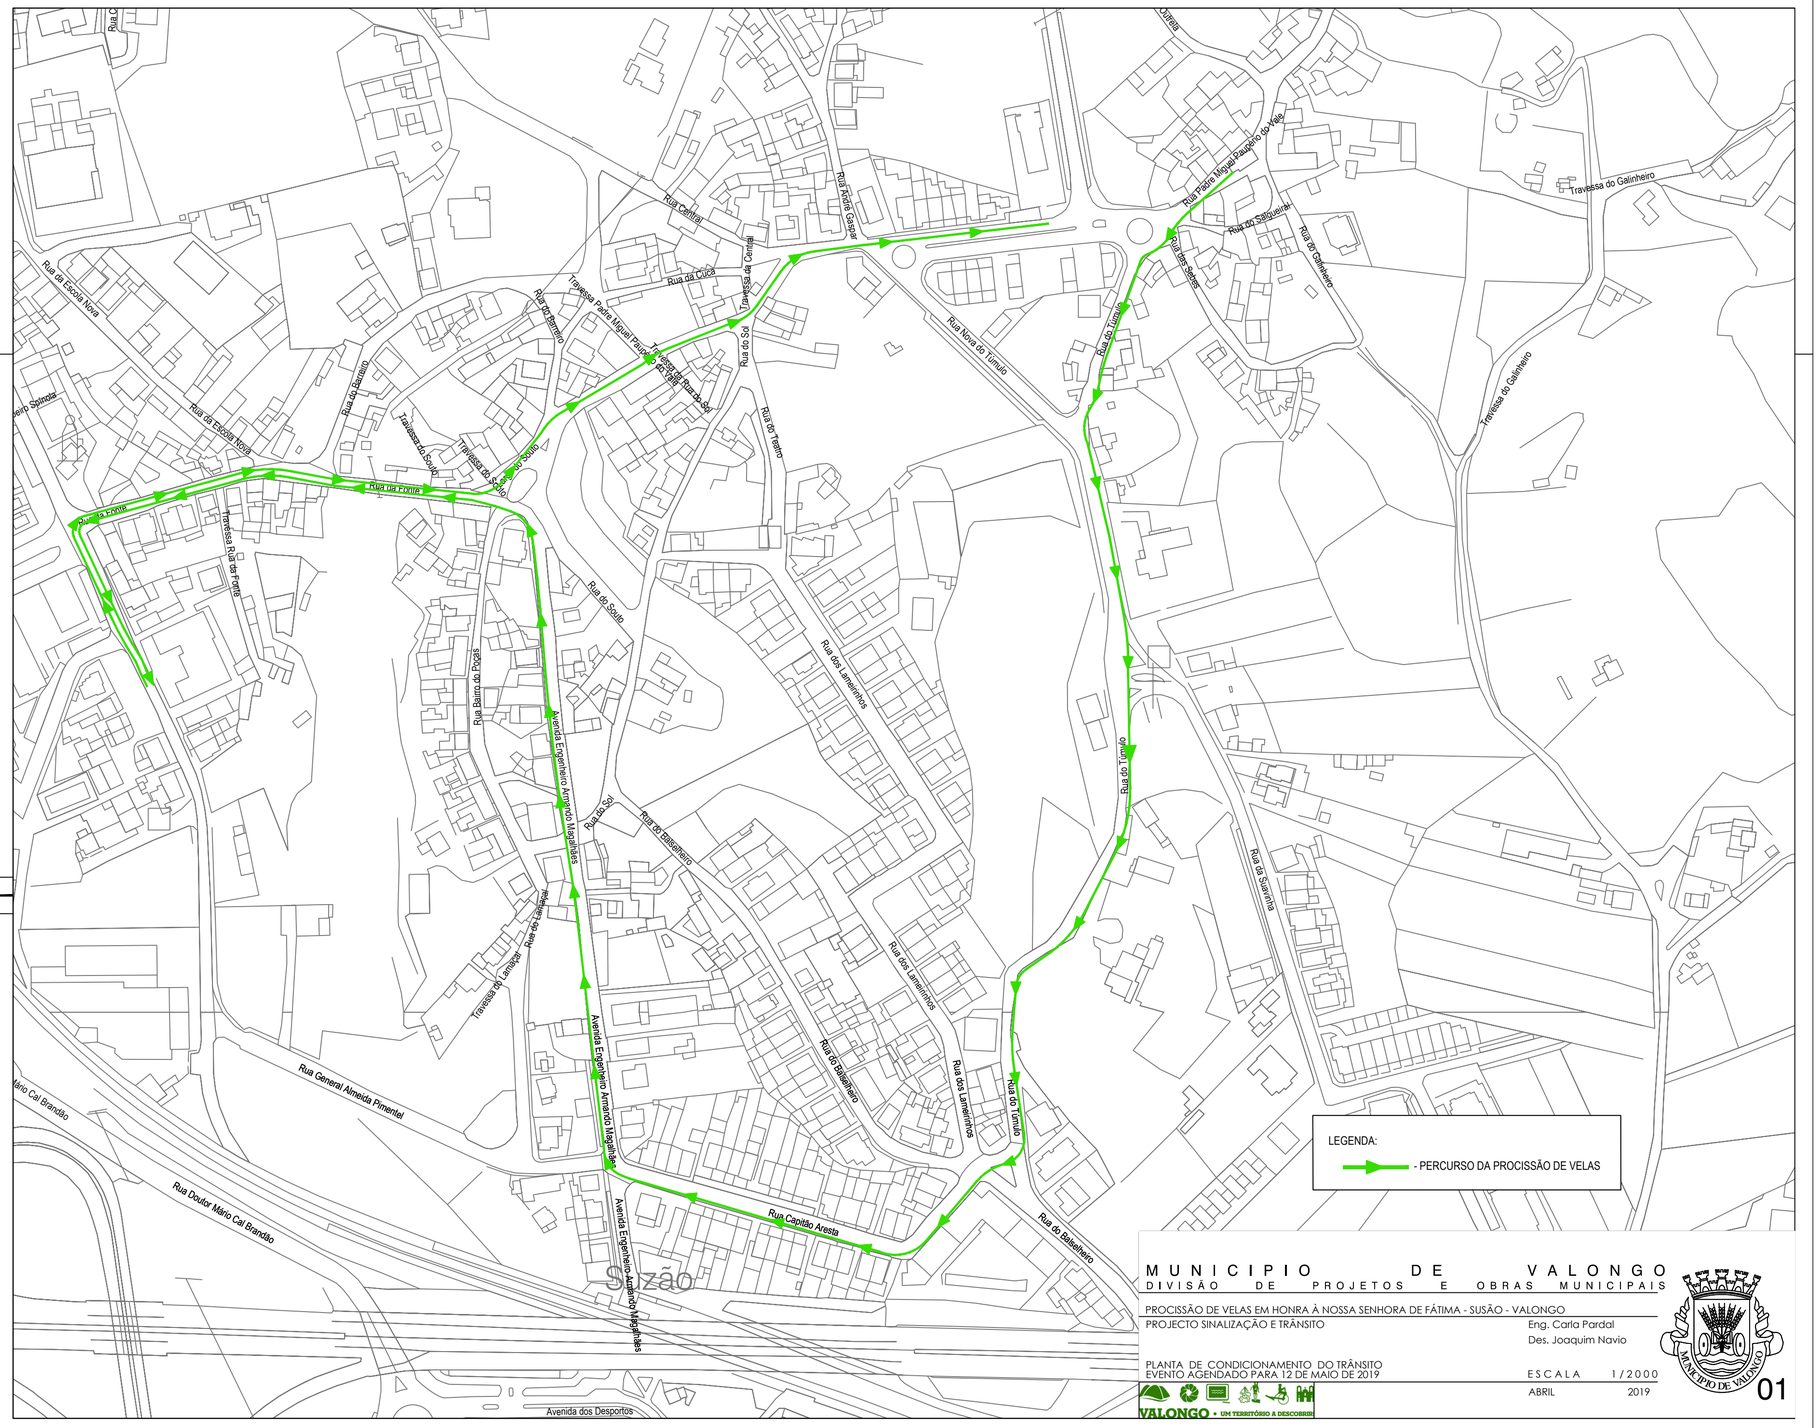

MUNICIPIO DE VALONGO
DIVISÃO DE PROJETOS E OBRAS MUNICIPAIS

PROCISSÃO DE VELAS EM HONRA À NOSSA SENHORA DE FÁTIMA - SUSÃO - VALONGO

PROJECTO SINALIZAÇÃO E TRÂNSITO

Eng. Carla Pardal
Des. Joaquim Navio

PLANTA DE CONDICIONAMENTO DO TRÂNSITO
EVENTO AGENDADO PARA 12 DE MAIO DE 2019

ESCALA 1/2000

ABRIL 2019

VALONGO • UM TERRITÓRIO A DESCOBRIR

MUNICÍPIO DE VALONGO

01