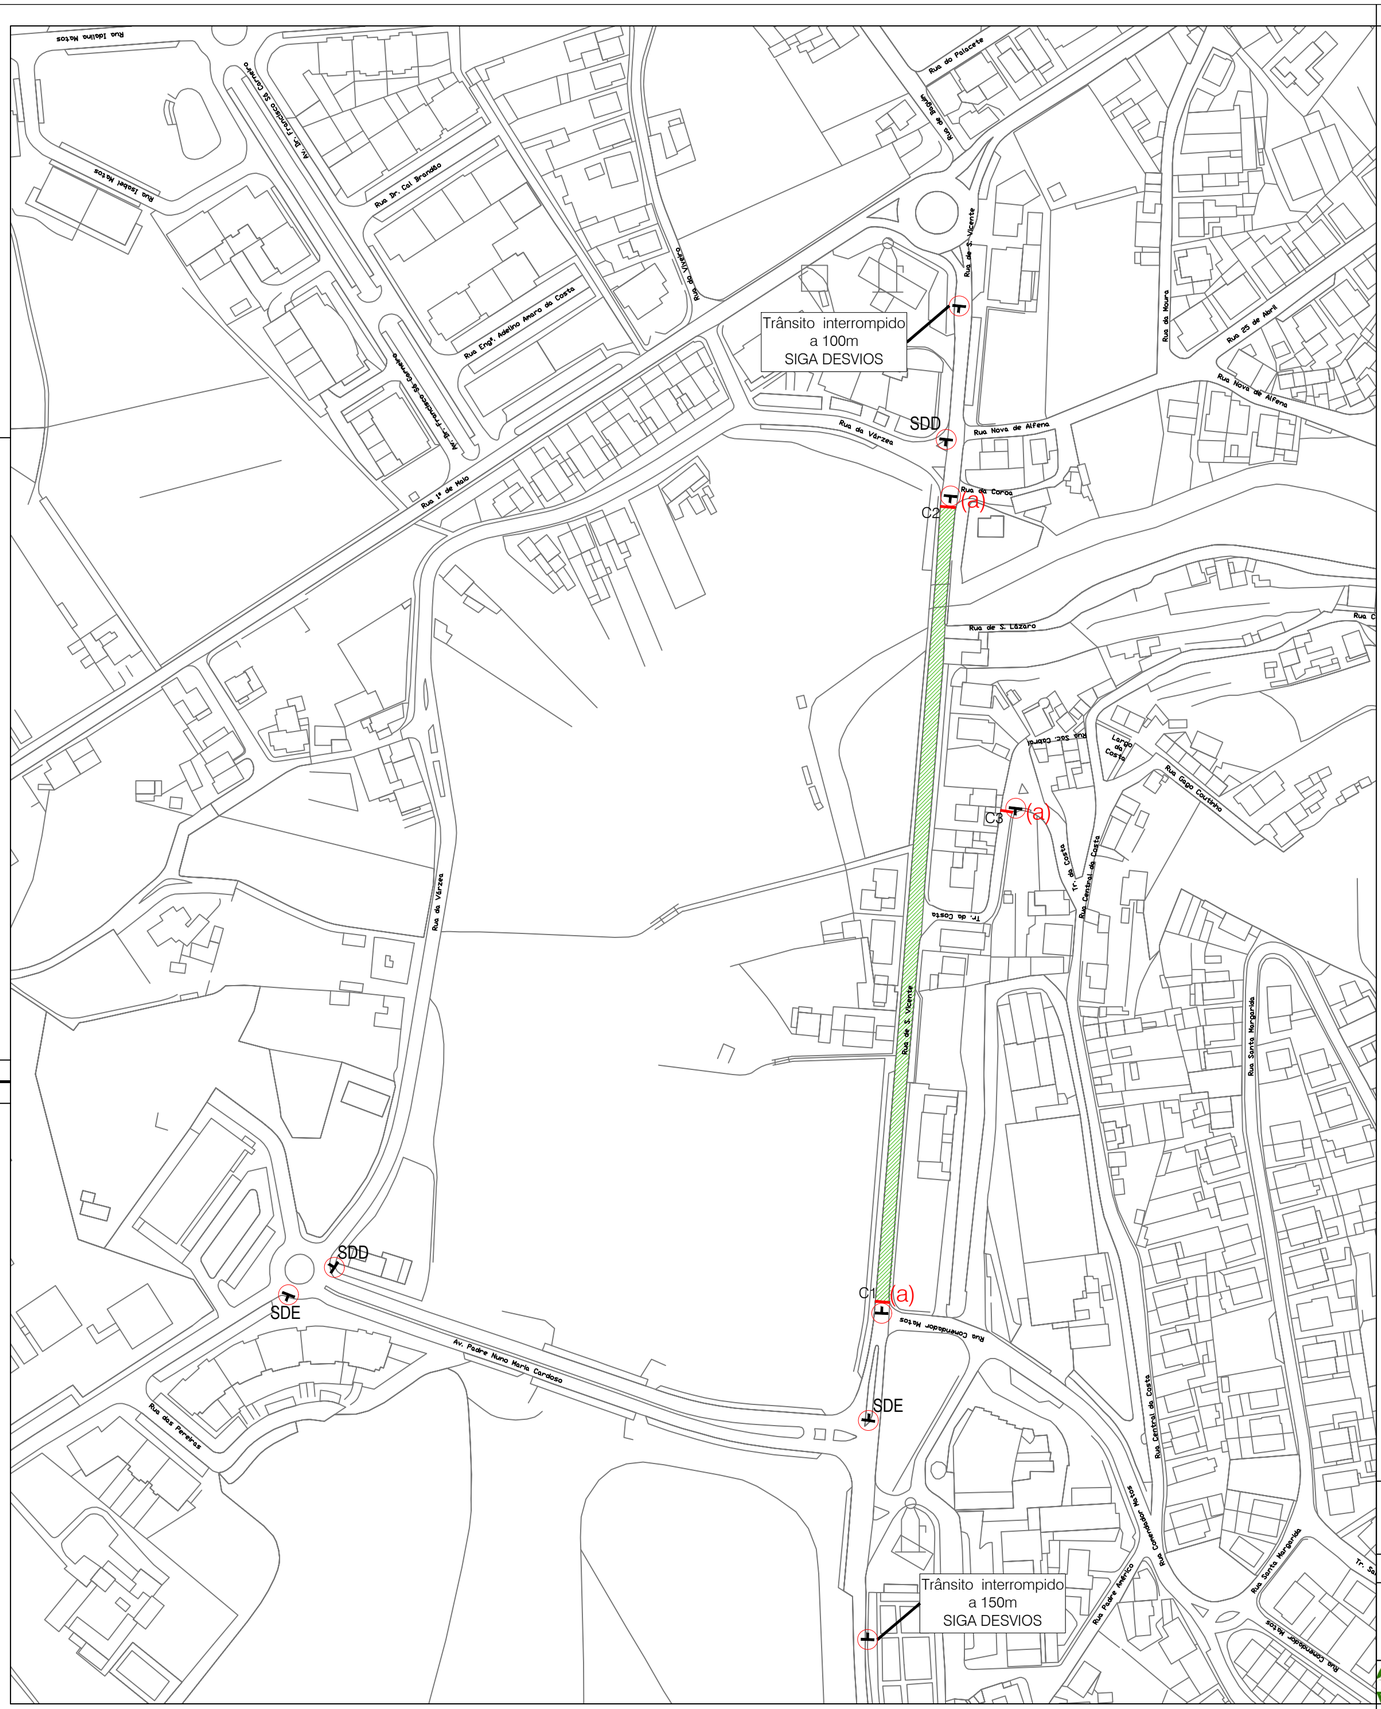

LEGENDA:

- ÁREA INTERROMPIDA AO TRÂNSITO

C (n) - LOCALIZAÇÃO DE BARREIRAS METÁLICAS

C1 (a) - SINAL DE TRANSITO C1 A COLOCAR

DESVIO - SINAL DE DESVIO À ESQUERDA (SDE)

DESVIO - SINAL DE DESVIO À DIREITA (SDD)

M U N I C I P I O D E V A L O N G O

DIVISÃO DE PROJETOS, OBRAS E MOBILIDADE - UNIDADE DE MOBILIDADE E GESTÃO DO ESPAÇO PÚBLICO

7º TRAIL DOS QUATRO CAMINHOS 2019 - ALFENA . DPOM/UMEP . 2019

PROJECTO SINALIZAÇÃO E TRÂNSITO

Engª Isabel koehler

Des. Joaquim Navio

PLANTA DE INTERRUPÇÃO/CONDICIONAMENTO DO TRÂNSITO
EVENTO AGENDADO PARA O DIA 2 DE JUNHO DE 2019

ESCALA 1/2000

MAIO 2019

VALONGO • UM TERRITÓRIO A DESCOBRIR

MUNICÍPIO DE VALONGO

01