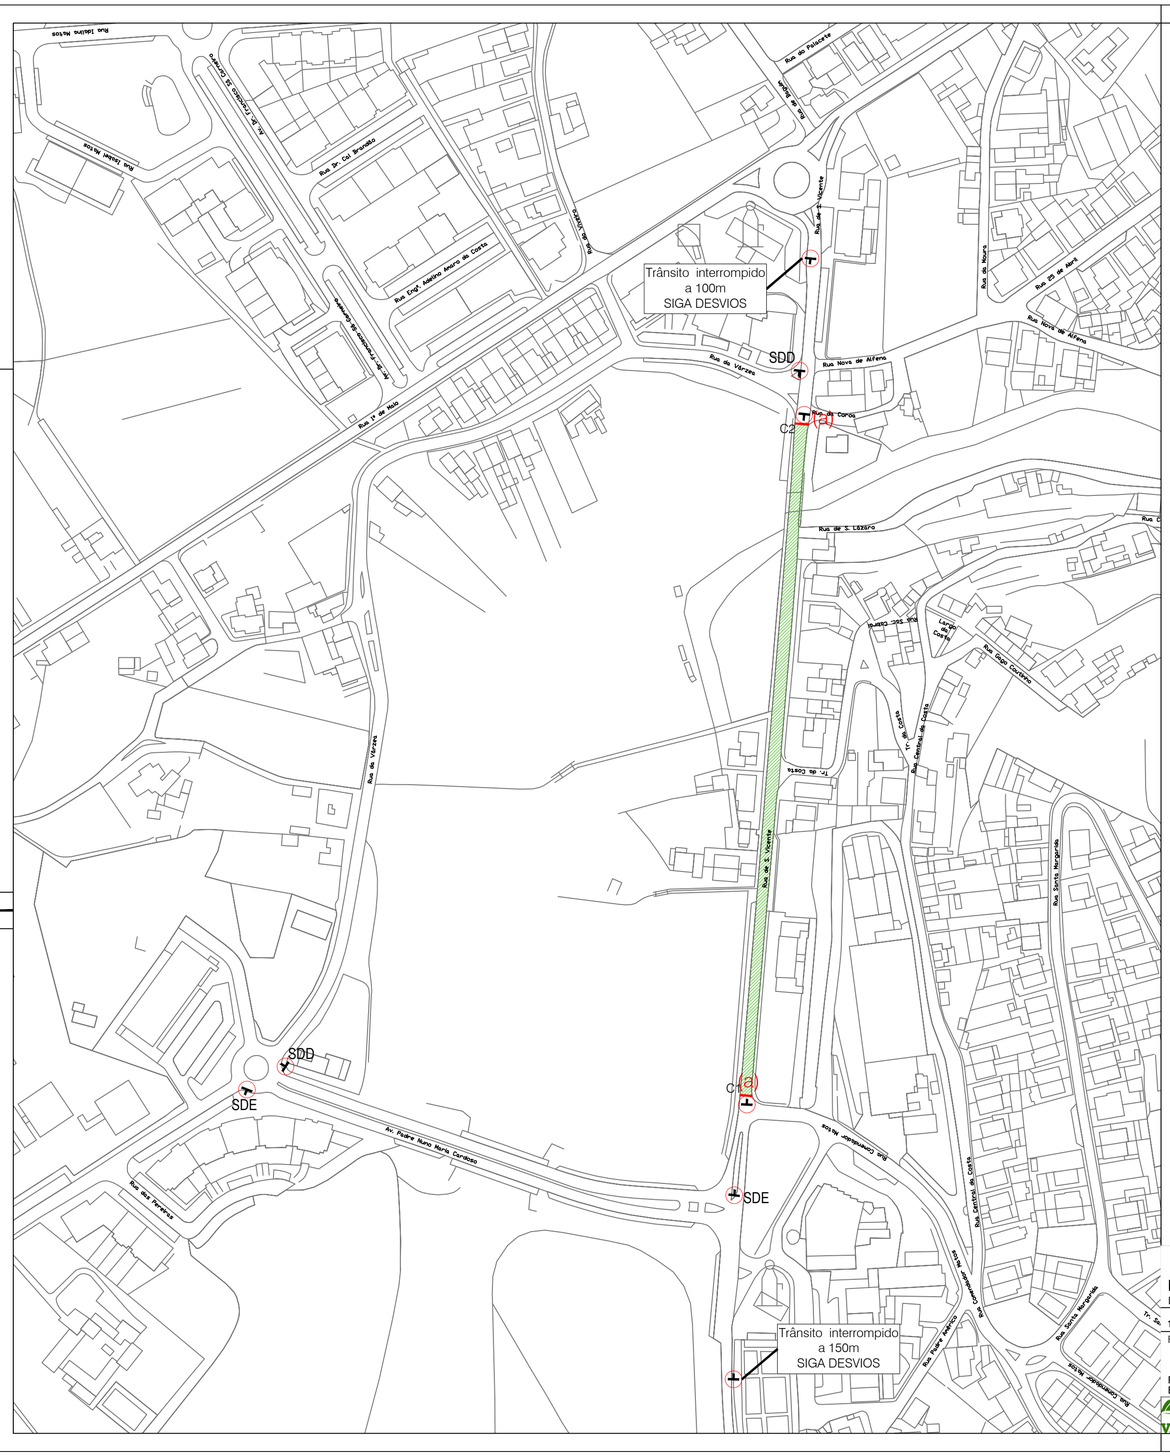

LEGENDA:

- ÁREA INTERROMPIDA AO TRÂNSITO DAS 9.00 HORAS DO DIA 9 DE JUNHO ATÉ ATÉ ÀS 20.00 HORAS DO DIA 11 JUNHO

C (n) - LOCALIZAÇÃO DE BARREIRAS METÁLICAS

C2 (a) - SINAL DE TRANSITO C2 A COLOCAR

DESVIO - SINAL DE DESVIO À ESQUERDA (SDE)

DESVIO - SINAL DE DESVIO À DIREITA (SDD)

MUNICIPIO DE VALONGO
DIVISÃO DE PROJETOS OBRAS E MOBILIDADE

12ª CONCENTRAÇÃO MOTARD - ALFENA

DPOM/UMEP . 2019

PROJECTO SINALIZAÇÃO E TRÂNSITO

Engª Isabel koehler
Des. Joaquim Navio

PLANTA DE CONDICIONAMENTO / INTERRUPÇÃO DO TRÂNSITO
EVENTO AGENDADO PARA 7 A 9 DE JUNHO DE 2019

ESCALA 1/2000

MAIO 2019

VALONGO • UM TERRITÓRIO À DESCOBRIR

MUNICIPIO DE VALONGO

01