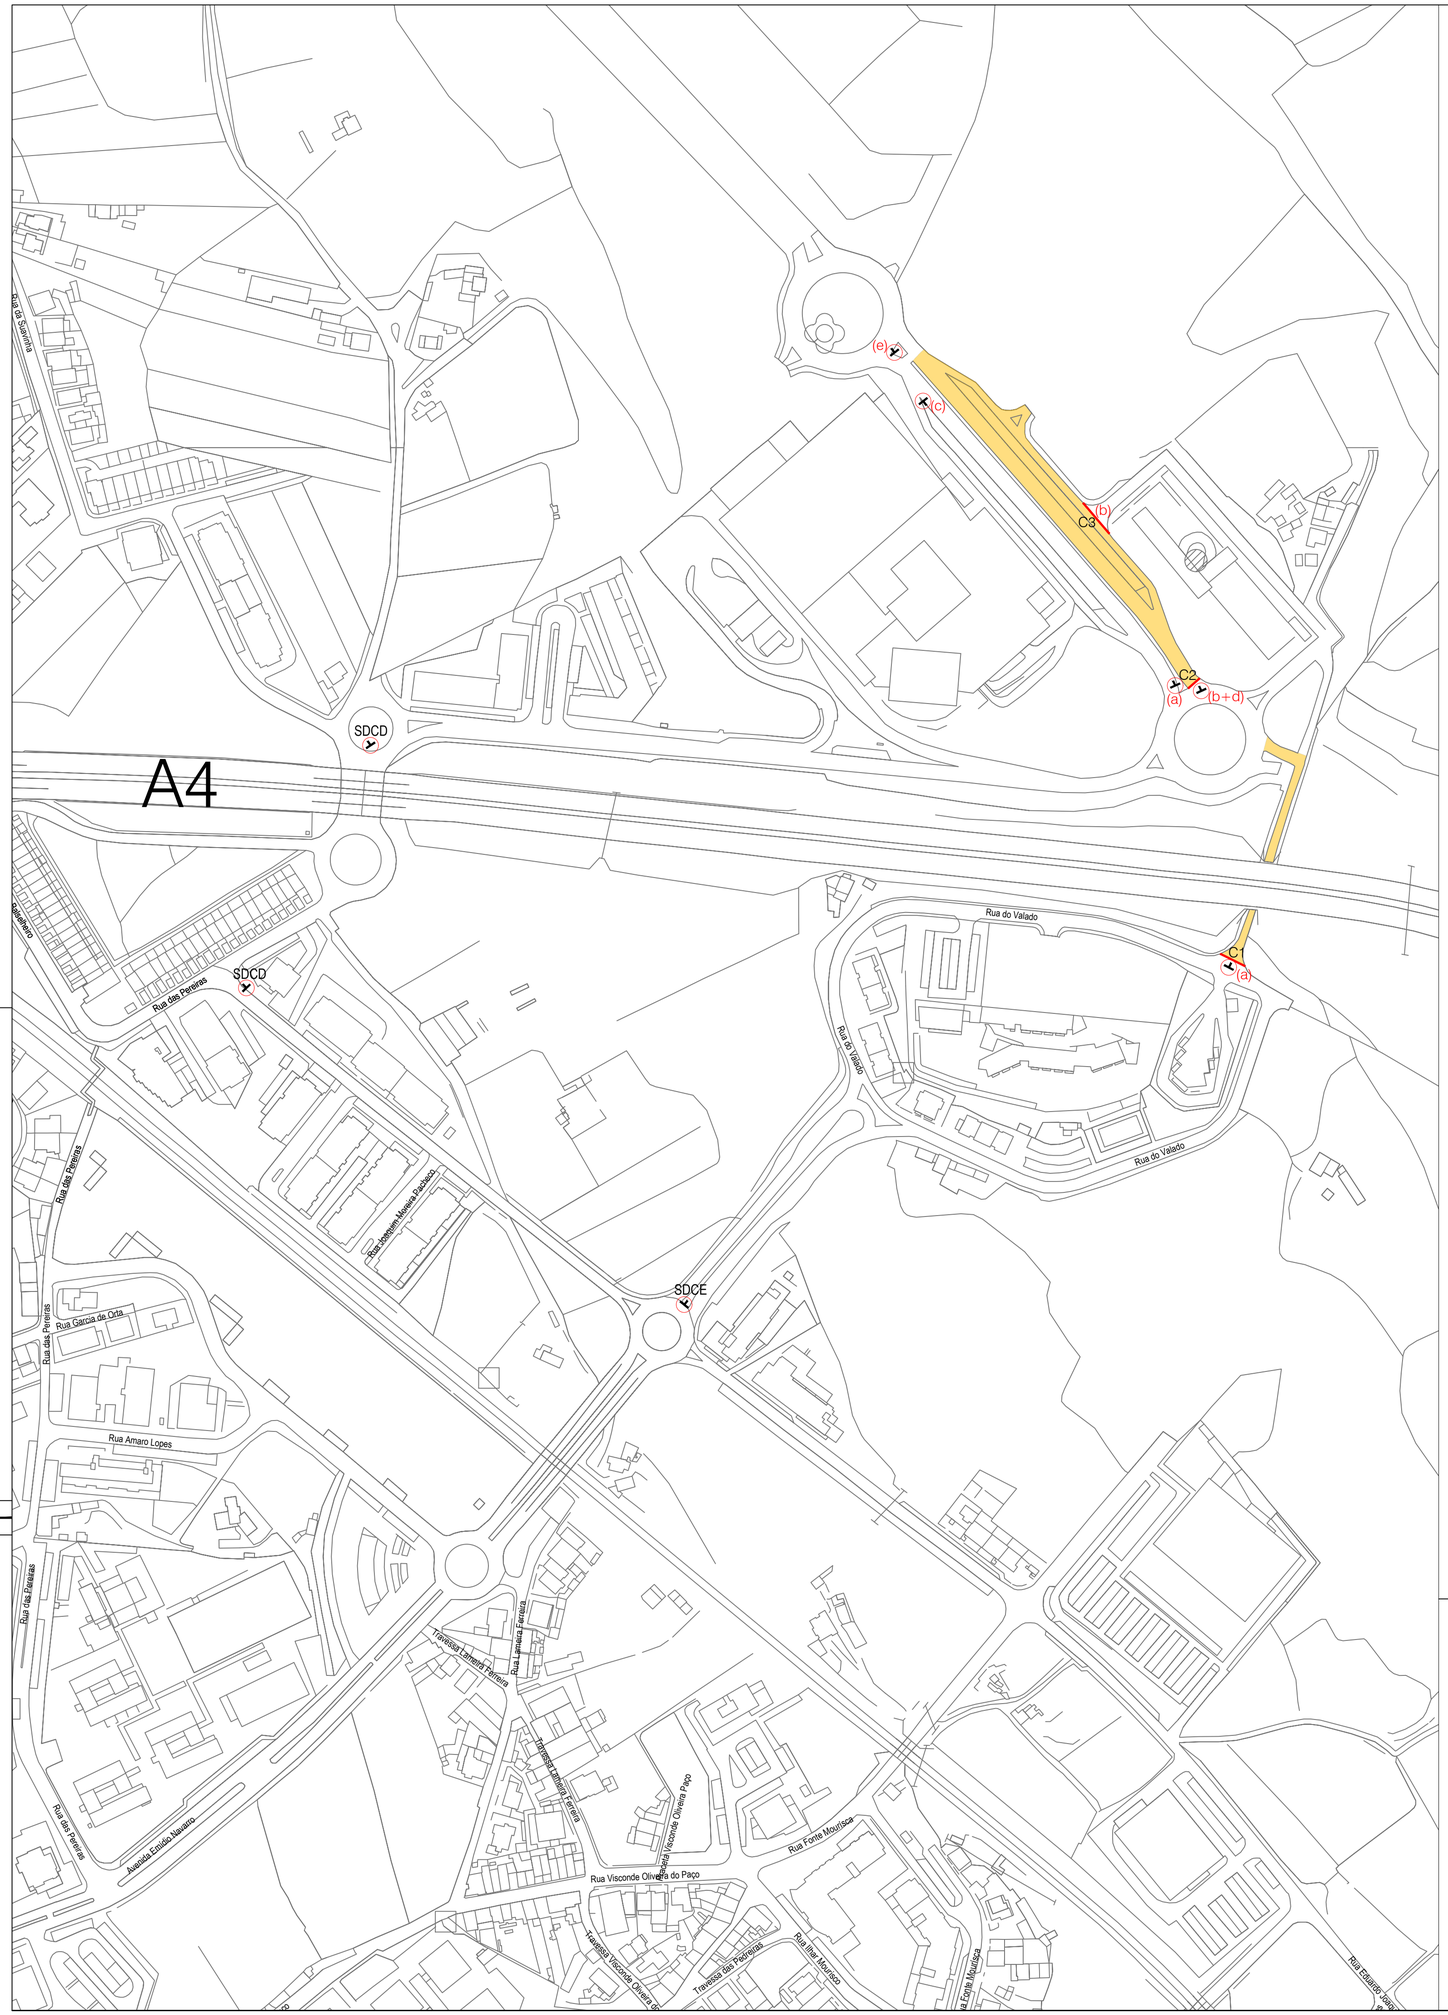

LEGENDA:

- (a) - SINAL DE TRANSITO A25 A COLOCAR (A25)
- (b) - SINAL DE TRANSITO C1 A COLOCAR (C1)
- (c) - SINAL DE TRANSITO C16 A COLOCAR (C16)
- (d) - SINAL DE TRANSITO D1b A COLOCAR (D1b)
- (e) - SINAL DE TRANSITO D1e A COLOCAR (D1e)
- DESVIO - SINAL DE DESVIO À ESQUERDA (SDE)
- DESVIO - SINAL DE DESVIO À DIREITA (SDD)
- CONTINENTE - SINAL DE DESVIO (CONTINENTE) À DIREITA (SDCD)
- CONTINENTE - SINAL DE DESVIO (CONTINENTE) À ESQUERDA (SDCE)
- ÁREA INTERROMPIDA AO TRÂNSITO
- C (n) - LOCALIZAÇÃO DE BARREIRAS METÁLICAS

Revisão	Data	Descrição sintética das alterações	Desenhou	Verificou

MUNICIPIO DE VALONGO
DIVISÃO DE PROJETOS OBRAS E MOBILIDADE

Designação do projeto
ENDURO DAS REGIÕES - VALONGO 00.DPOM.UMEP.2019

Localização
VÁRIOS ARRUAMENTOS DA FREGUESIA DE VALONGO

Fase/Descrição
CONDICIONAMENTO E INTERRUPÇÃO DO TRÂNSITO NOS ARRUAMENTOS ONDE VAI SER EXECUTADA A PROVA

VALONGO • UM TERRITÓRIO A DESCOBRIR

NOTA:
ESTA PLANTA DEVE SER ANALISADA EM CONJUNTO COM A INFORMAÇÃO QUE ACOMPANHA.

Especialidade
PROJETO SINALIZAÇÃO E TRÂNSITO

Título do desenho
PLANTA

Autor		Escala	Data
Projetista	Isabel Koelher	1/2000	Outubro de 2019
Desenhador	Joaquim Navio		

Código do desenho
00.DPOM.UMEP.001.R00