

Revisão	Data	Descrição sintética das alterações	Desenhou	Verificou

MUNICÍPIO DE VALONGO
 DIVISÃO DE PROJETOS, OBRAS E MOBILIDADE - UNIDADE DE MOBILIDADE E GESTÃO DO ESPAÇO PÚBLICO

Designação do projeto
DESFILE DE CARNAVAL DAS ESCOLAS DE ERMESINDE .DPOM/UMEP.2020

Localização
ERMESINDE

Fase/Descrição
PROJETO VIÁRIO




Especialidade
PROJETO SINALIZAÇÃO E TRÂNSITO

Título do desenho
**PLANTA DO PERCURSO DA ESCOLA EB/JI DA GANDRA
 EVENTO AGENDADO PARA 21 DE FEVEREIRO DE 2020**

Autor	Projetista Desenhador	Eng.ª Alzira Torres Bruno Castro	Escala 1/5000	Data fevereiro 2020
-------	--------------------------	-------------------------------------	------------------	------------------------

Código do desenho 2020-450.10.027-7_01.R00	Código do Mydoc: 2020/450.10.027/7
---	---------------------------------------

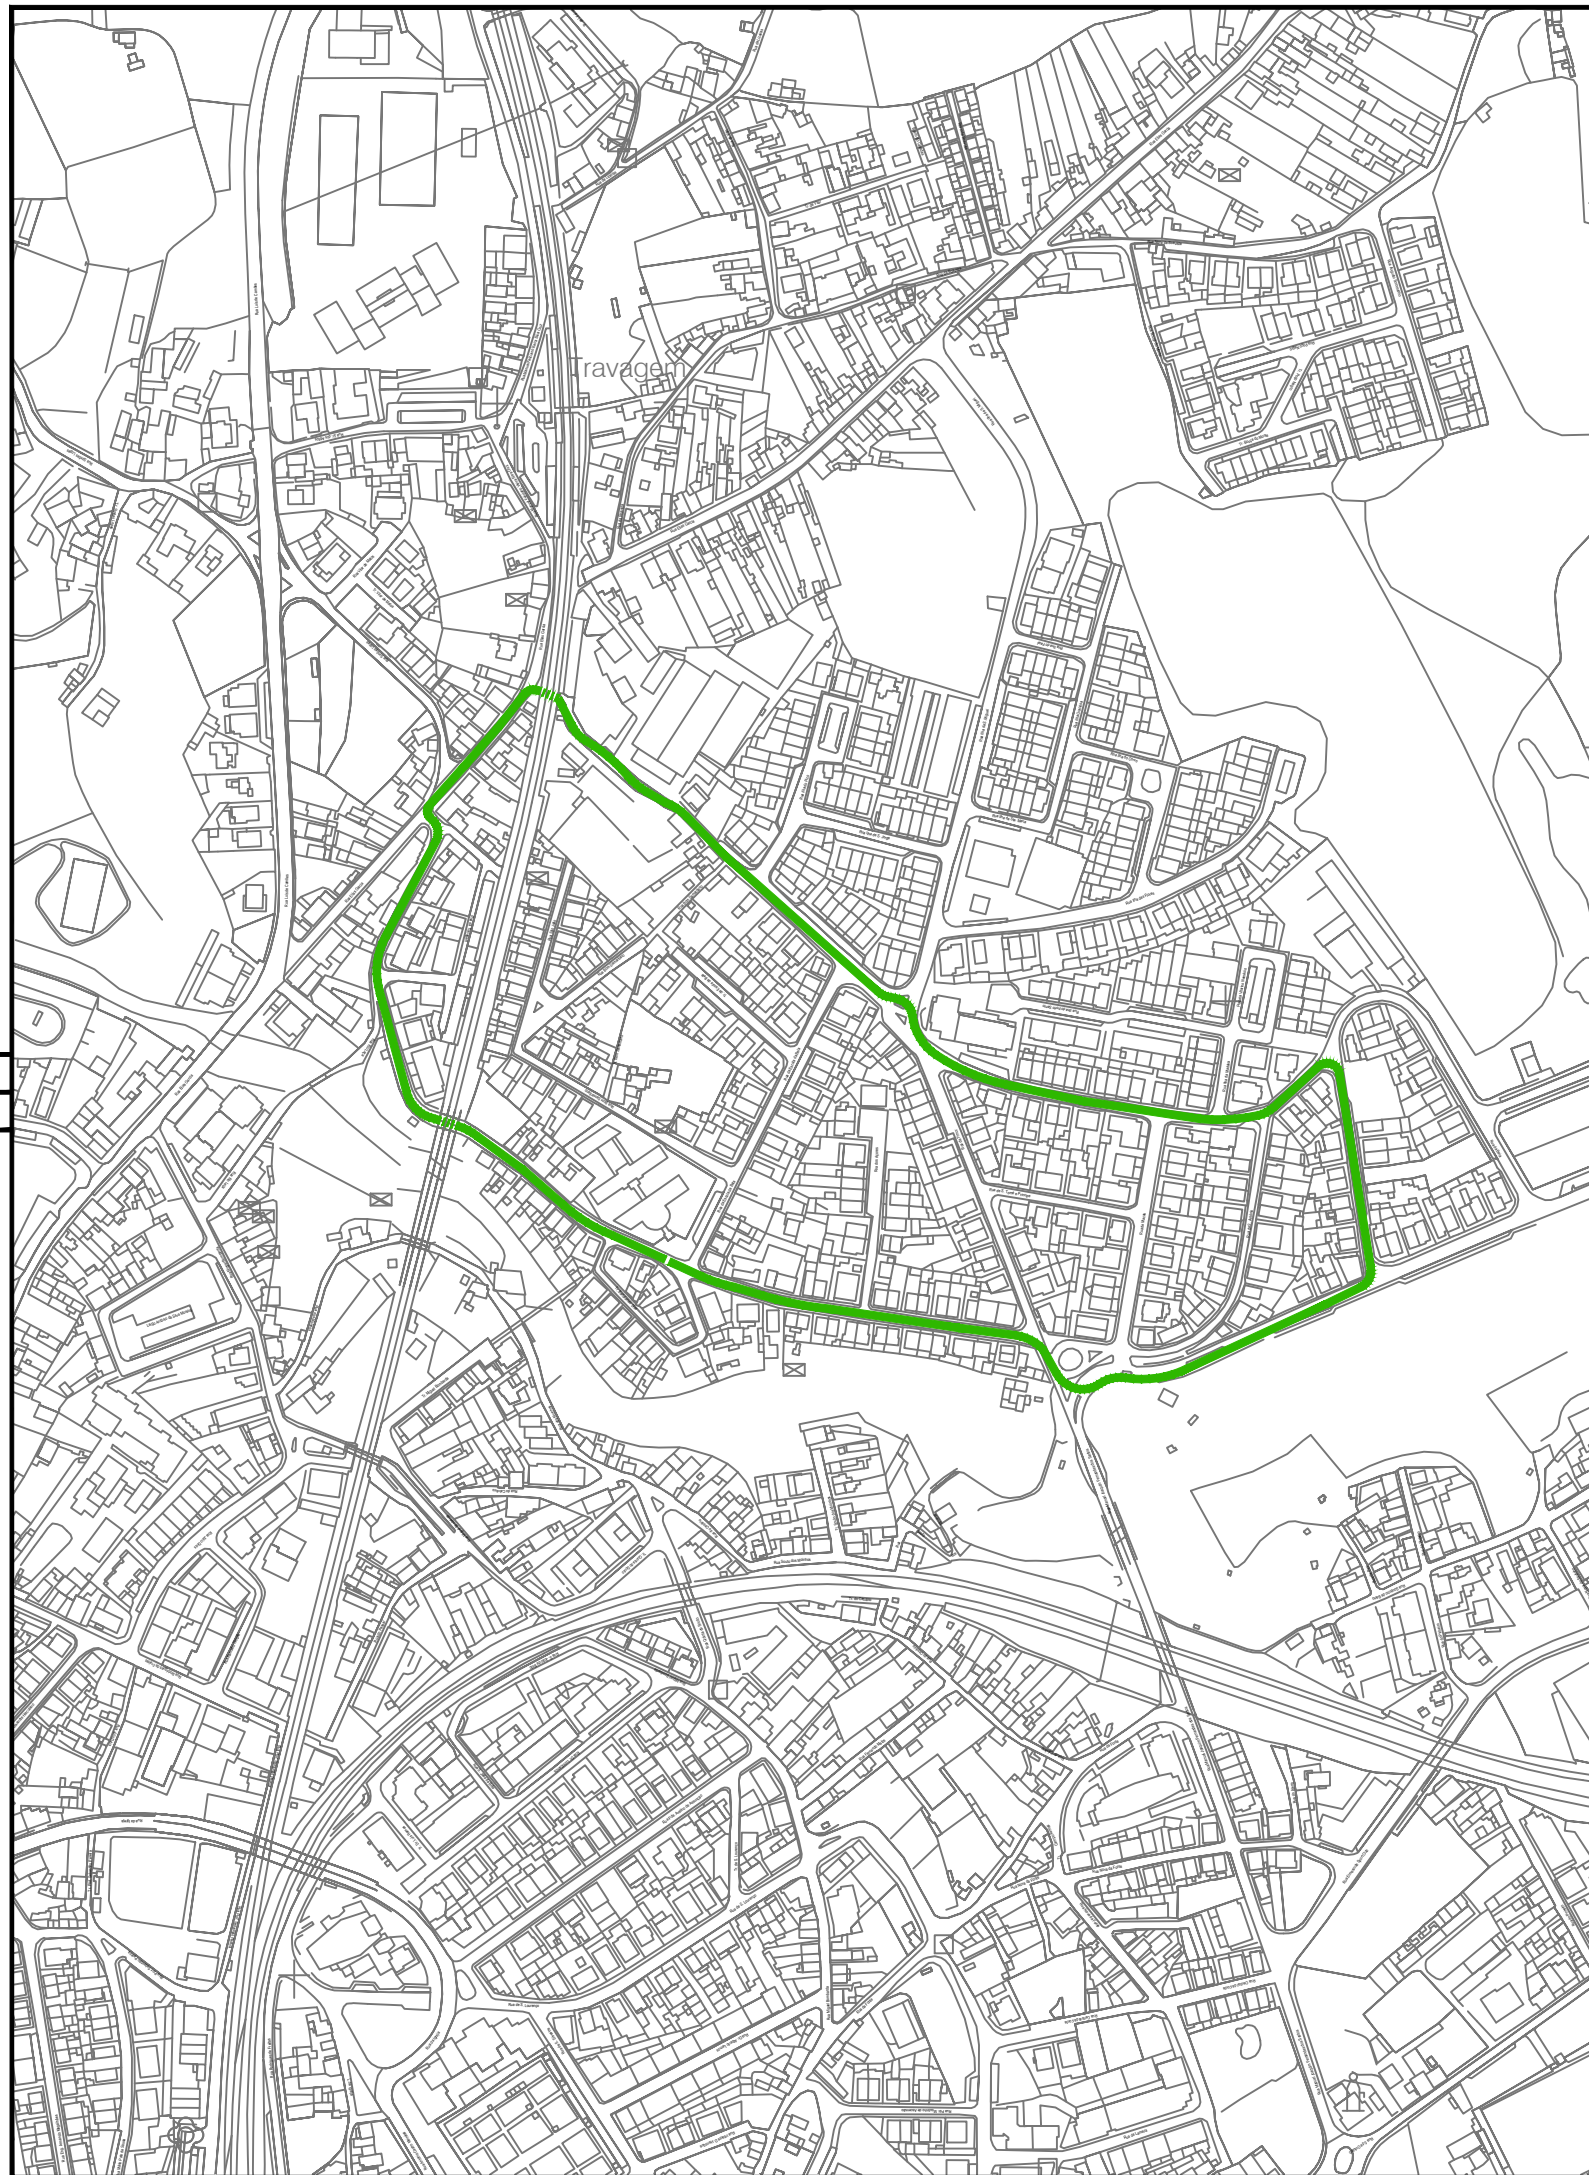

Revisão	Data	Descrição sintética das alterações	Desenhou	Verificou

MUNICÍPIO DE VALONGO

DIVISÃO DE PROJETOS, OBRAS E MOBILIDADE - UNIDADE DE MOBILIDADE E GESTÃO DO ESPAÇO PÚBLICO

Designação do projeto
DESFILE DE CARNAVAL DAS ESCOLAS DE ERMESINDE .DPOM/UMEP.2020

Localização
ERMESINDE

Fase/Descrição
PROJETO VIÁRIO




Especialidade
PROJETO SINALIZAÇÃO E TRÂNSITO

Título do desenho
**PLANTA DO PERCURSO DA ESCOLA EB/JI DA BELA
 EVENTO AGENDADO PARA 21 DE FEVEREIRO DE 2020**

Autor	Projetista Desenhador	Eng.ª Alzira Torres Bruno Castro	Escala 1/5000	Data fevereiro 2020
-------	--------------------------	-------------------------------------	------------------	------------------------

Código do desenho 2020-450.10.027-7_02.R00	Código do Mydoc: 2020/450.10.027/7
---	---------------------------------------

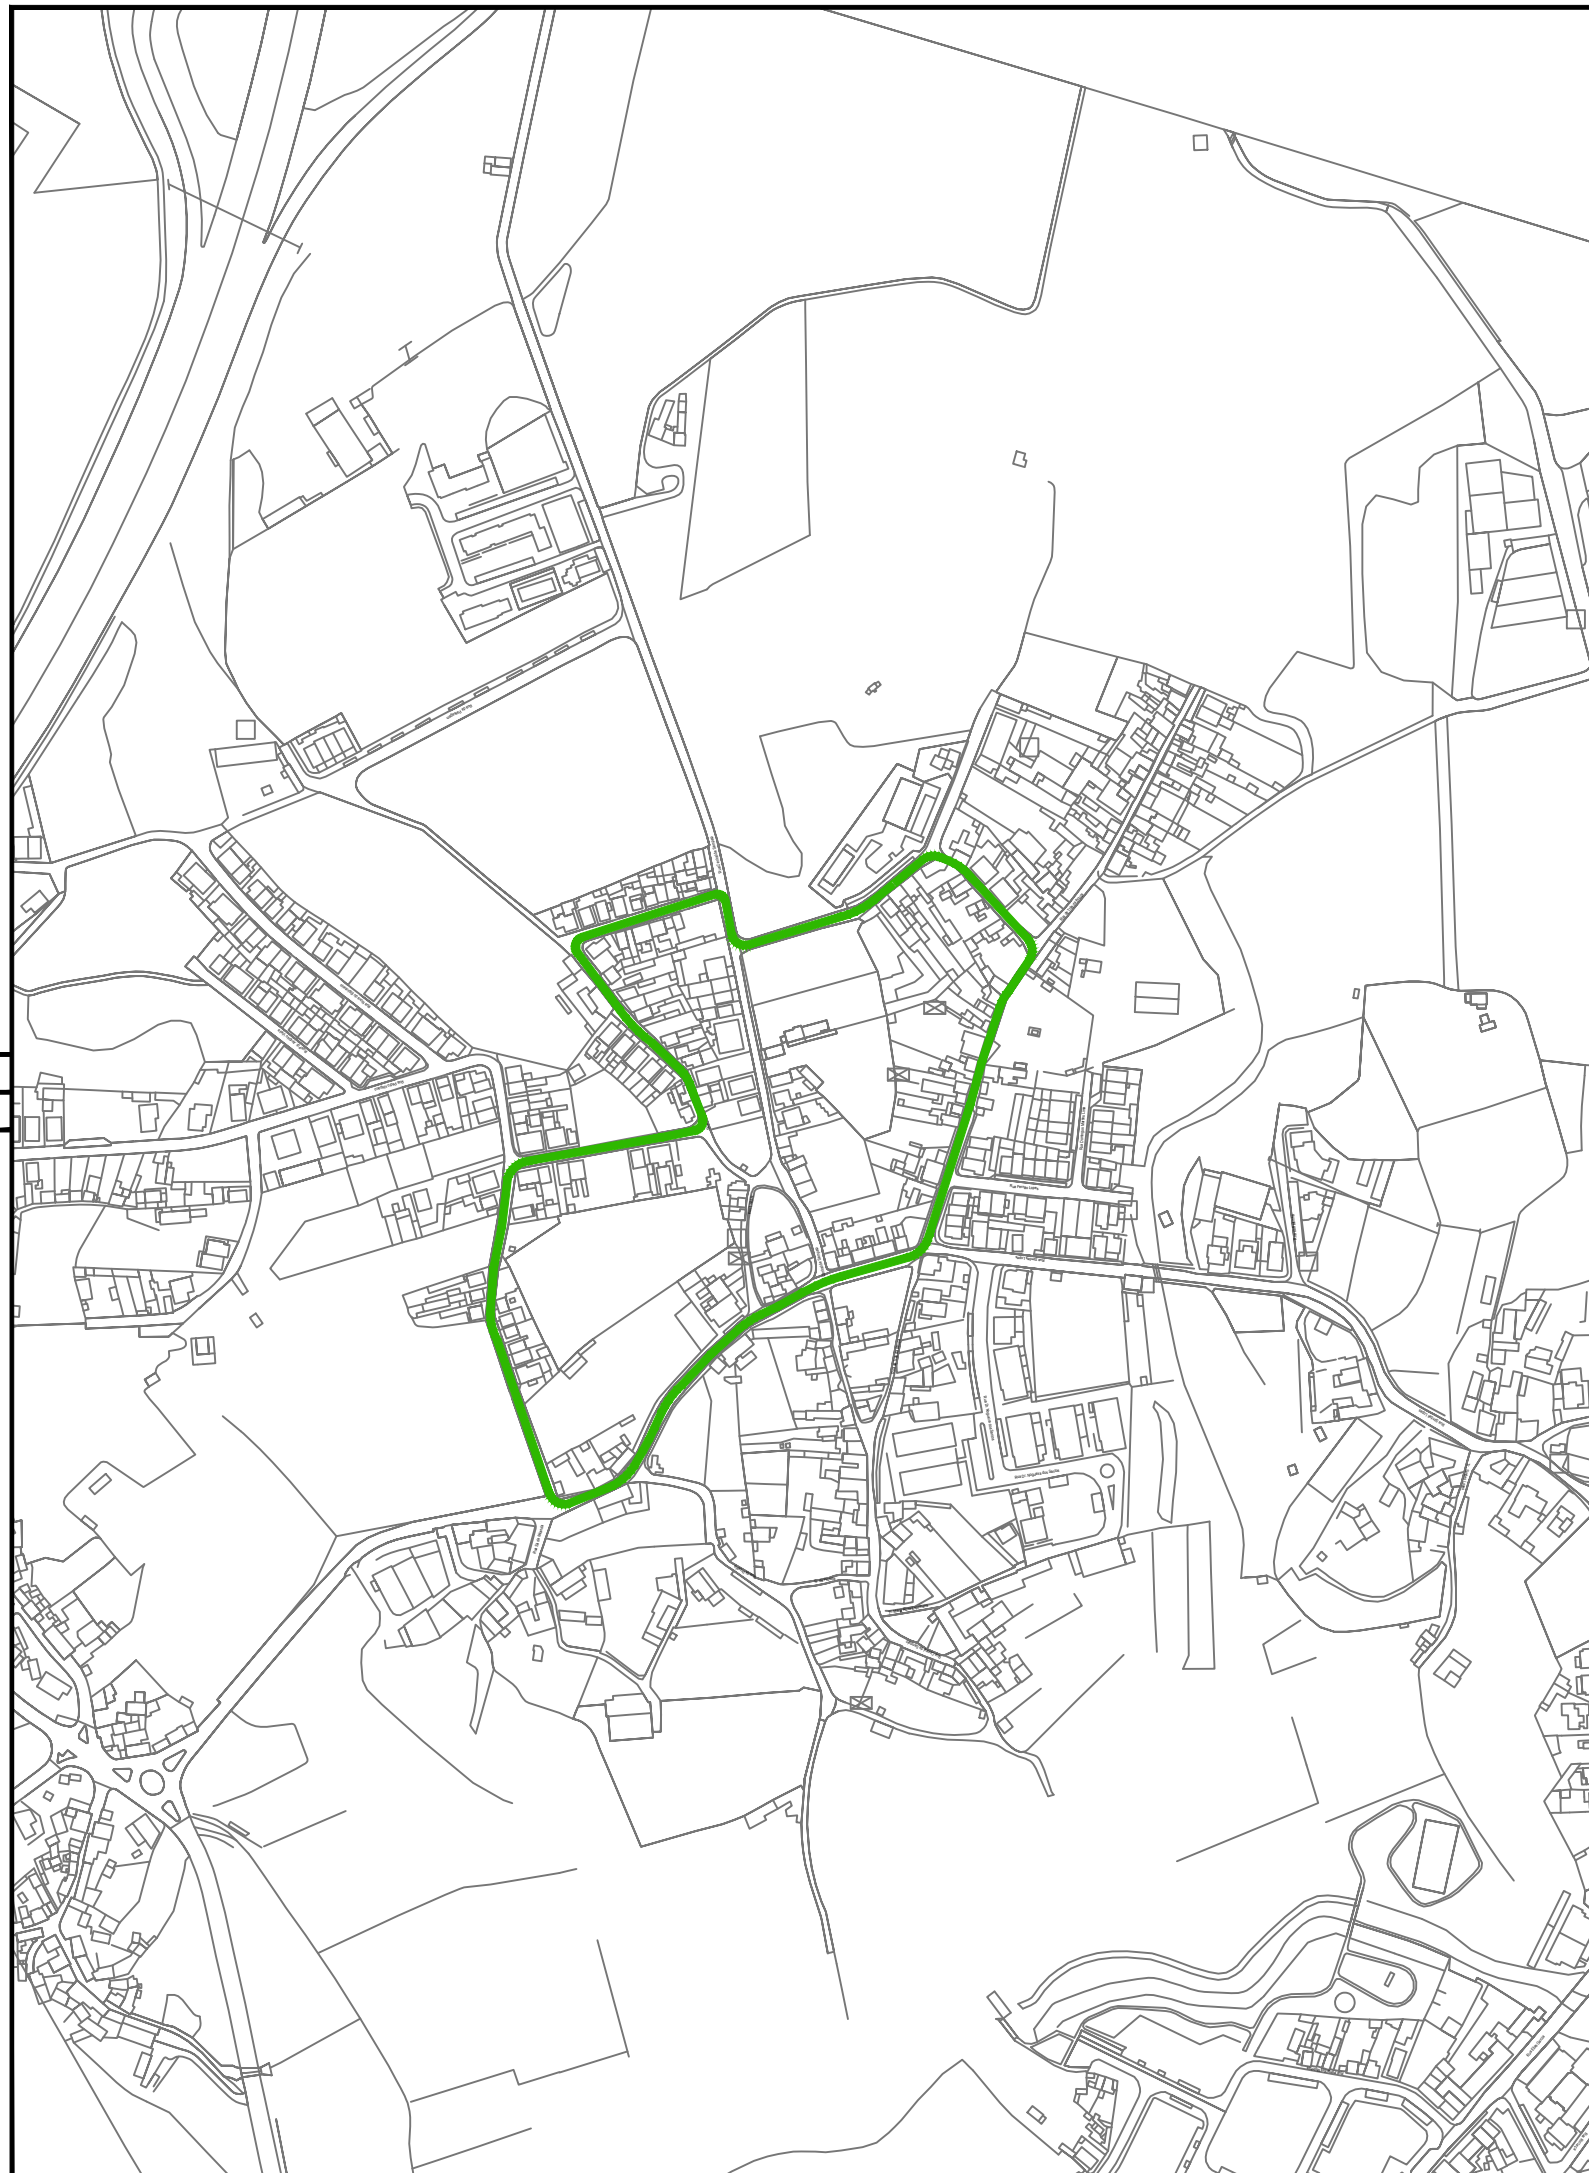

Revisão	Data	Descrição sintética das alterações	Desenhou	Verificou

MUNICÍPIO DE VALONGO

DIVISÃO DE PROJETOS, OBRAS E MOBILIDADE - UNIDADE DE MOBILIDADE E GESTÃO DO ESPAÇO PÚBLICO

Designação do projeto
DESFILE DE CARNAVAL DAS ESCOLAS DE ERMESINDE .DPOM/UMEP.2020

Localização
ERMESINDE

Fase/Descrição
PROJETO VIÁRIO



Especialidade
PROJETO SINALIZAÇÃO E TRÂNSITO

Título do desenho
**PLANTA DO PERCURSO DA ESCOLA EB DE SAMPAIO
 EVENTO AGENDADO PARA 21 DE FEVEREIRO DE 2020**

Autor	Projetista Desenhador	Eng.ª Alzira Torres Bruno Castro	Escala 1/5000	Data fevereiro 2020
-------	--------------------------	---	-------------------------	-------------------------------

Código do desenho 2020-450.10.027-7_03.R00	Código do Mydoc: 2020/450.10.027/7
--	--