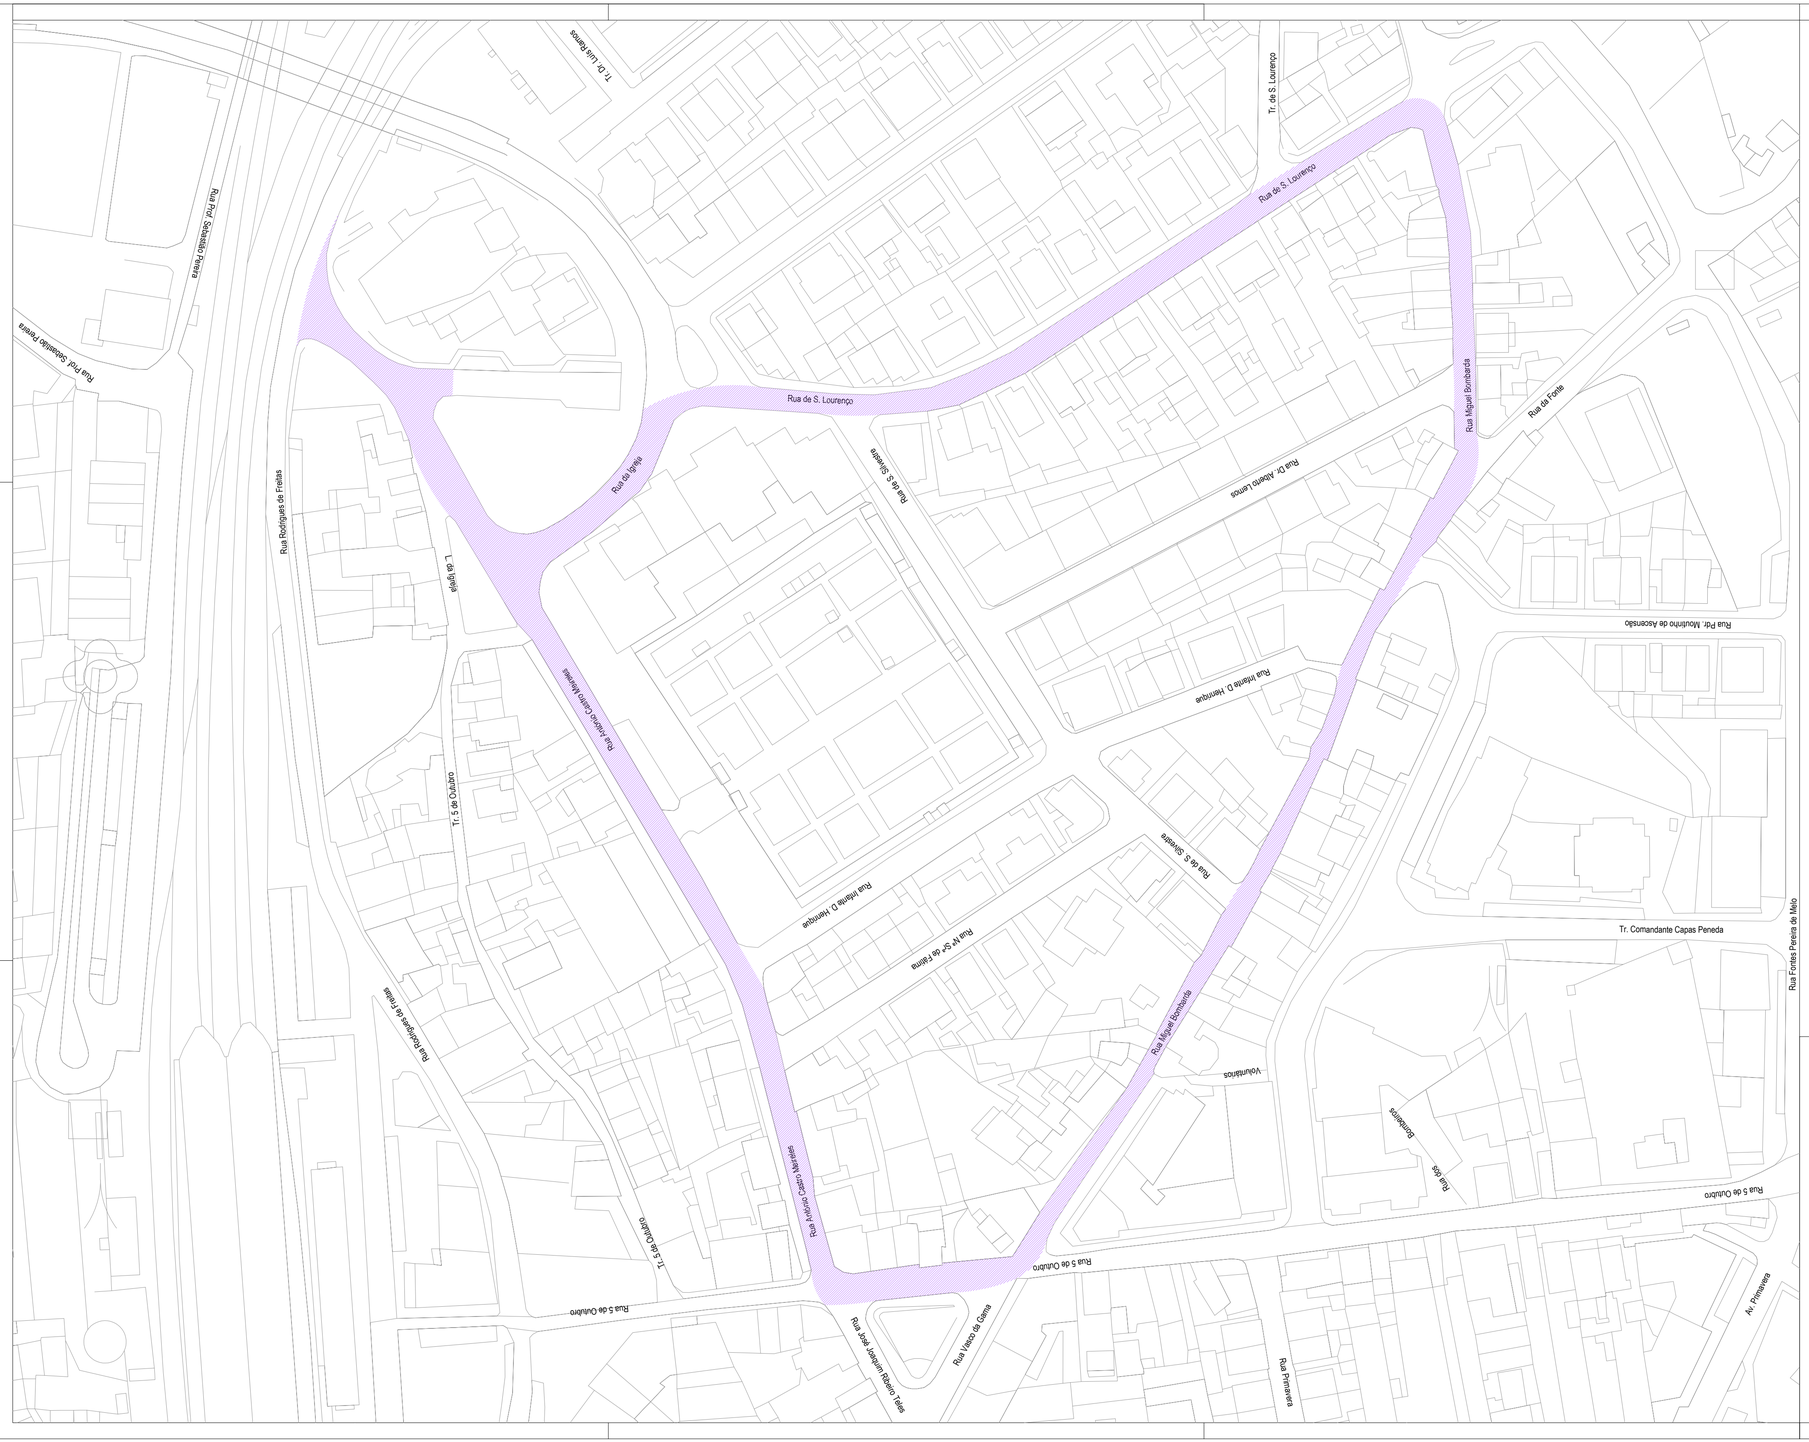

LEGENDA

- PERCURSO DA PROCISSÃO DA PROFISSÃO DE FÉ

Revisão	Data	Descrição sintética das alterações	Desenhou	Verificou

MUNICIPIO DE VALONGO
DIVISÃO DE PROJETOS, OBRAS E MOBILIDADE

Designação do Projeto
Festa da Profissão de Fé - Evento a Realizar dia 5 de Junho de 2022

Localização
Ermesinde

Fase/Descrição
PROJETO

VALONGO • UM TERRITÓRIO A DESCOBRIR!

NOTA:
ESTA PLANTA DEVE SER ANALISADA EM CONJUNTO
COM A INFORMAÇÃO QUE A ACOMPANHA

Especialidade
PROJETO SINALIZAÇÃO E TRÂNSITO

Título do desenho
PLANTA

Autores	Desenhadora	Escala	Data
Alzira Torres Engª.	Maria José Almeida	**1/1000**	**Junho 2022**

Código do desenho
00

Código do Mydoc
Proc. nº 2022/450.10.027/16