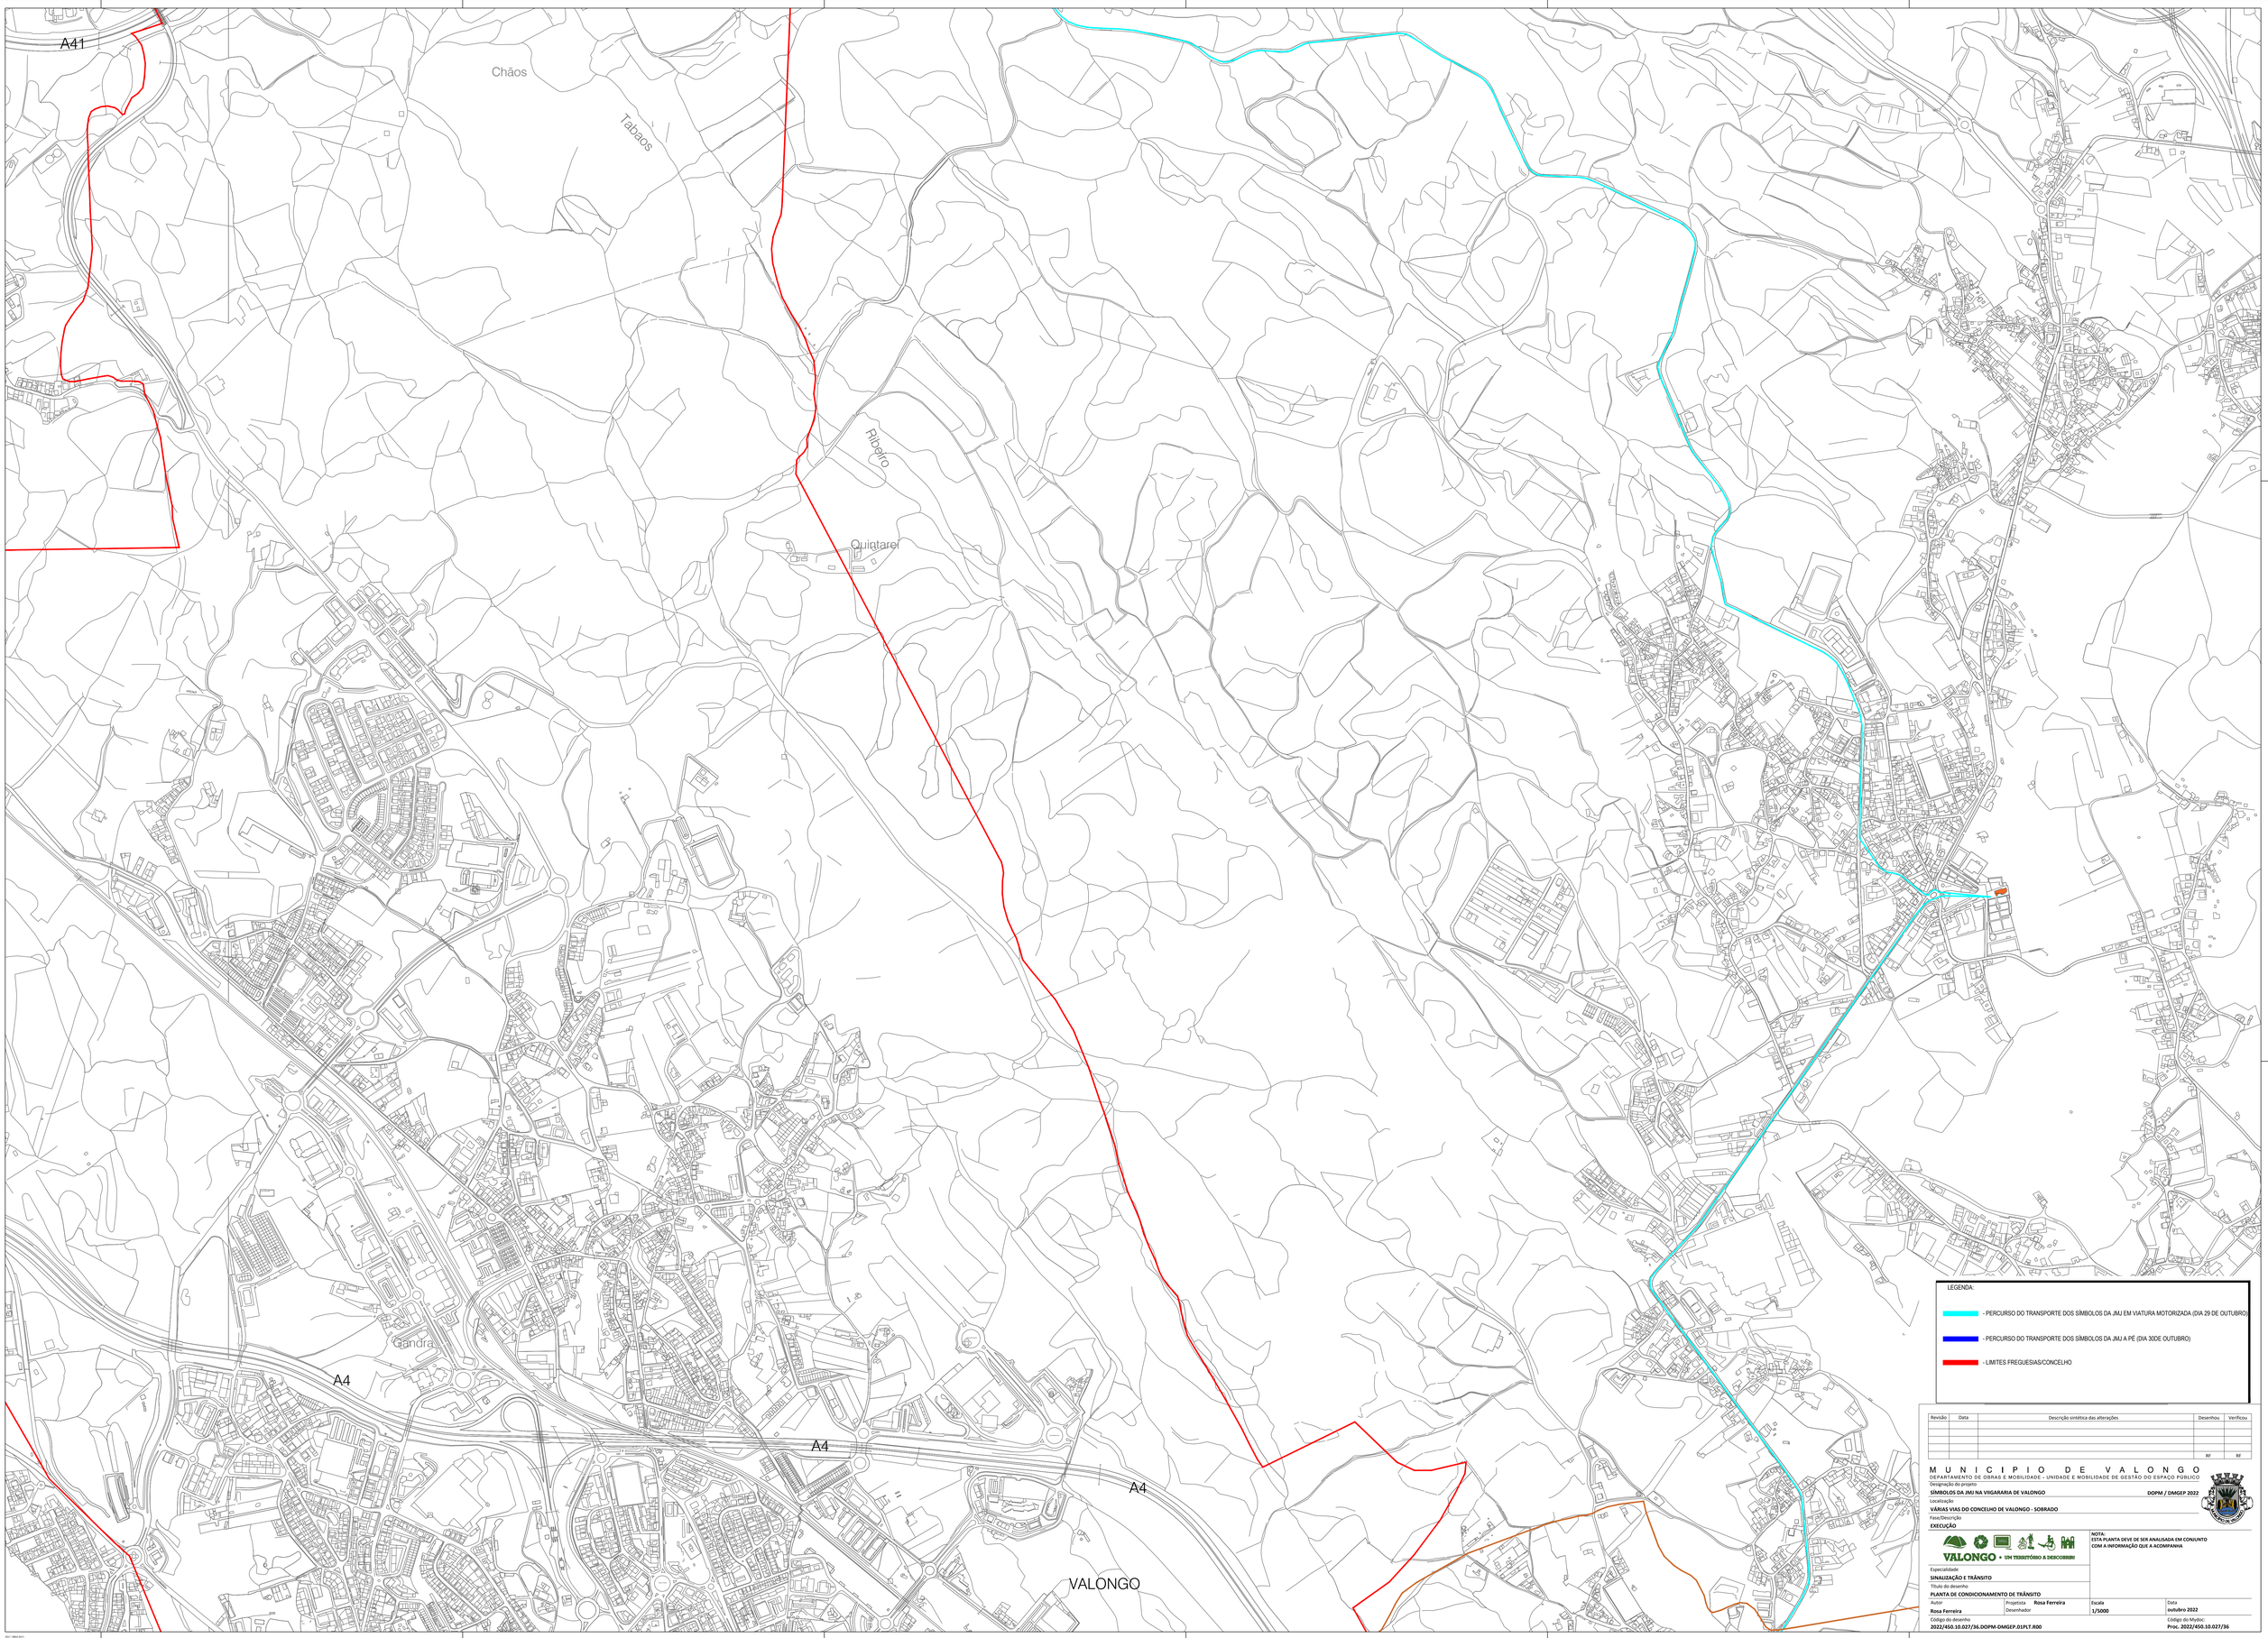

LEGENDA:

- PERCURSO DO TRANSPORTE DOS SÍMBOLOS DA JMJ EM VIATURA MOTORIZADA (DIA 29 DE OUTUBRO)
- PERCURSO DO TRANSPORTE DOS SÍMBOLOS DA JMJ A PÉ (DIA 30DE OUTUBRO)
- LIMITES FREGUESIAS/CONCELHO

Revisão	Data	Descrição sintética das alterações	Desenhou	Verificou
			RF	RF

M U N I C I P I O D E V A L O N G O

DEPARTAMENTO DE OBRAS E MOBILIDADE - UNIDADE E MOBILIDADE DE GESTÃO DO ESPAÇO PÚBLICO

Designação do projeto
SÍMBOLOS DA JMJ NA VIAGARARIA DE VALONGO **DOPM / DMGEP 2022**

Localização
VÁRIAS VIAS DO CONCELHO DE VALONGO - SOBRADO

Fase/Descrição
EXECUÇÃO

VALONGO • UM TERRITÓRIO A DESCOBRIR!

NOTA:
ESTA PLANTA DEVE DE SER ANALISADA EM CONJUNTO COM A INFORMAÇÃO QUE A ACOMPANHA

Especialidade
SINALIZAÇÃO E TRÂNSITO

Título do desenho
PLANTA DE CONDICIONAMENTO DE TRÂNSITO

Autor	Projetista / Desenhador	Escala	Data
Rosa Ferreira	**Rosa Ferreira**	**1/5000**	**outubro 2022**

Código do desenho: **2022/450.10.027/36.DOPM-DMGEP.01PLT.R00**

Código do Mydec: **Proc. 2022/450.10.027/36**