


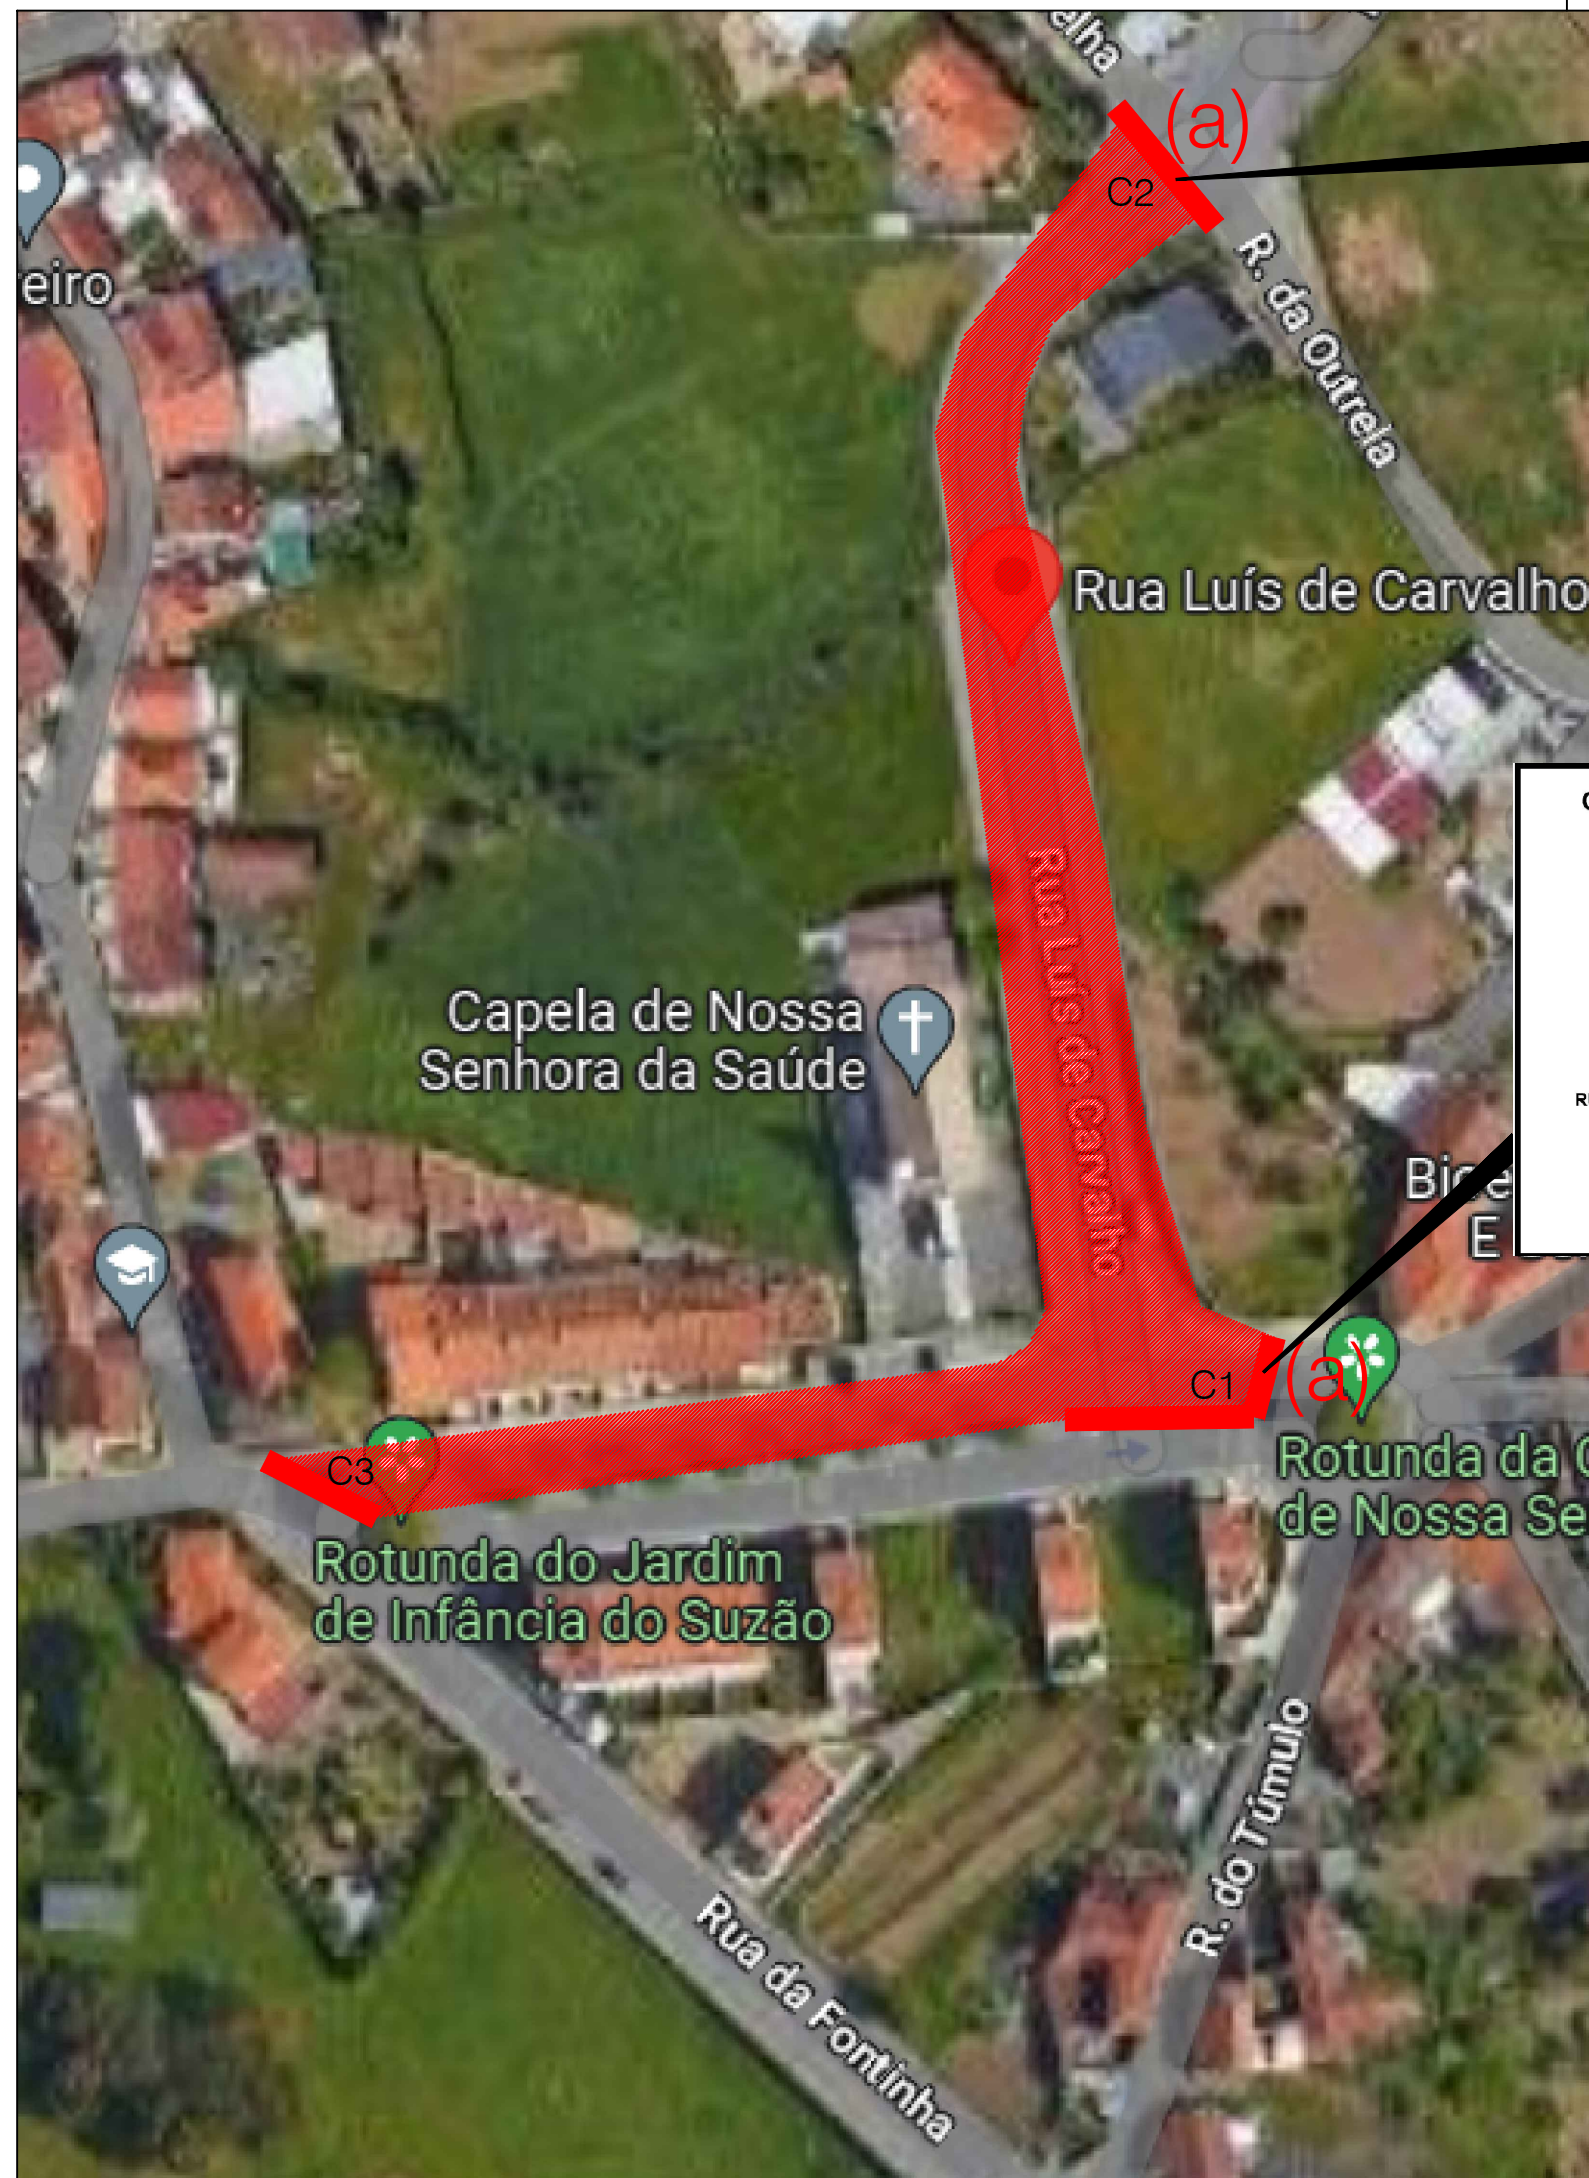

**Câmara Municipal de Valongo
Comunica**

NOITE BRANCA

**DAS 17H00 DO DIA 20 DE MAIO
ÀS 04H00 DO DIA 21 DE MAIO**

TRÂNSITO INTERROMPIDO
(RUA LUÍS DE CARVALHO E PARTE DA
RUA PADRE MIGUEL PAUPÉRIO DO VALE)

PEDIMOS DESCULPA PELO INCÓMODO CAUSADO

**Câmara Municipal de Valongo
Comunica**

NOITE BRANCA

**DAS 17H00 DO DIA 20 DE MAIO
ÀS 04H00 DO DIA 21 DE MAIO**

TRÂNSITO INTERROMPIDO
(RUA LUÍS DE CARVALHO E PARTE DA
RUA PADRE MIGUEL PAUPÉRIO DO VALE)


PEDIMOS DESCULPA PELO INCÓMODO CAUSADO

LEGENDA:

C (n) - LOCALIZAÇÃO DE BARREIRAS METÁLICAS

 - (a) SINAL DE TRANSITO C1 A COLOCAR

C1

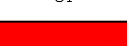 - ÁREA INTERROMPIDA AO TRÂNSITO

Revisão	Data	Descrição sintética das alterações	Desenhou	Verificou

M U N I C I P I O D E V A L O N G O
DEPARTAMENTO DE OBRAS, PROJETOS E MOBILIDADE - DIVISÃO DE MOBILIDADE E GESTÃO DO ESPAÇO PÚBLICO

Designação do projeto	FESTA DA NOITE BRANCA			DOPM / DMGEP.2023
Localização	SUSÃO - VALONGO			
Fase/Descrição	EXECUÇÃO			





ValOngo

Especialidade
SINALIZAÇÃO E TRÂNSITO

Título do desenho
PLANTA

Autor Rosa Ferreira	Projetista Rosa Ferreira Desenhador	Escala 1/1000	Data abril 2023
-------------------------------	--	-------------------------	---------------------------

Código do desenho
2023/450.10.027/15.DOPM-DMGEP.PLT01.R00

Código do Mydoc: 2023/450.10.027/15

NOTA:
ESTA PLANTA DEVE DE SER ANALISADA EM CONJUNTO
COM A INFORMAÇÃO QUE A ACOMPANHA