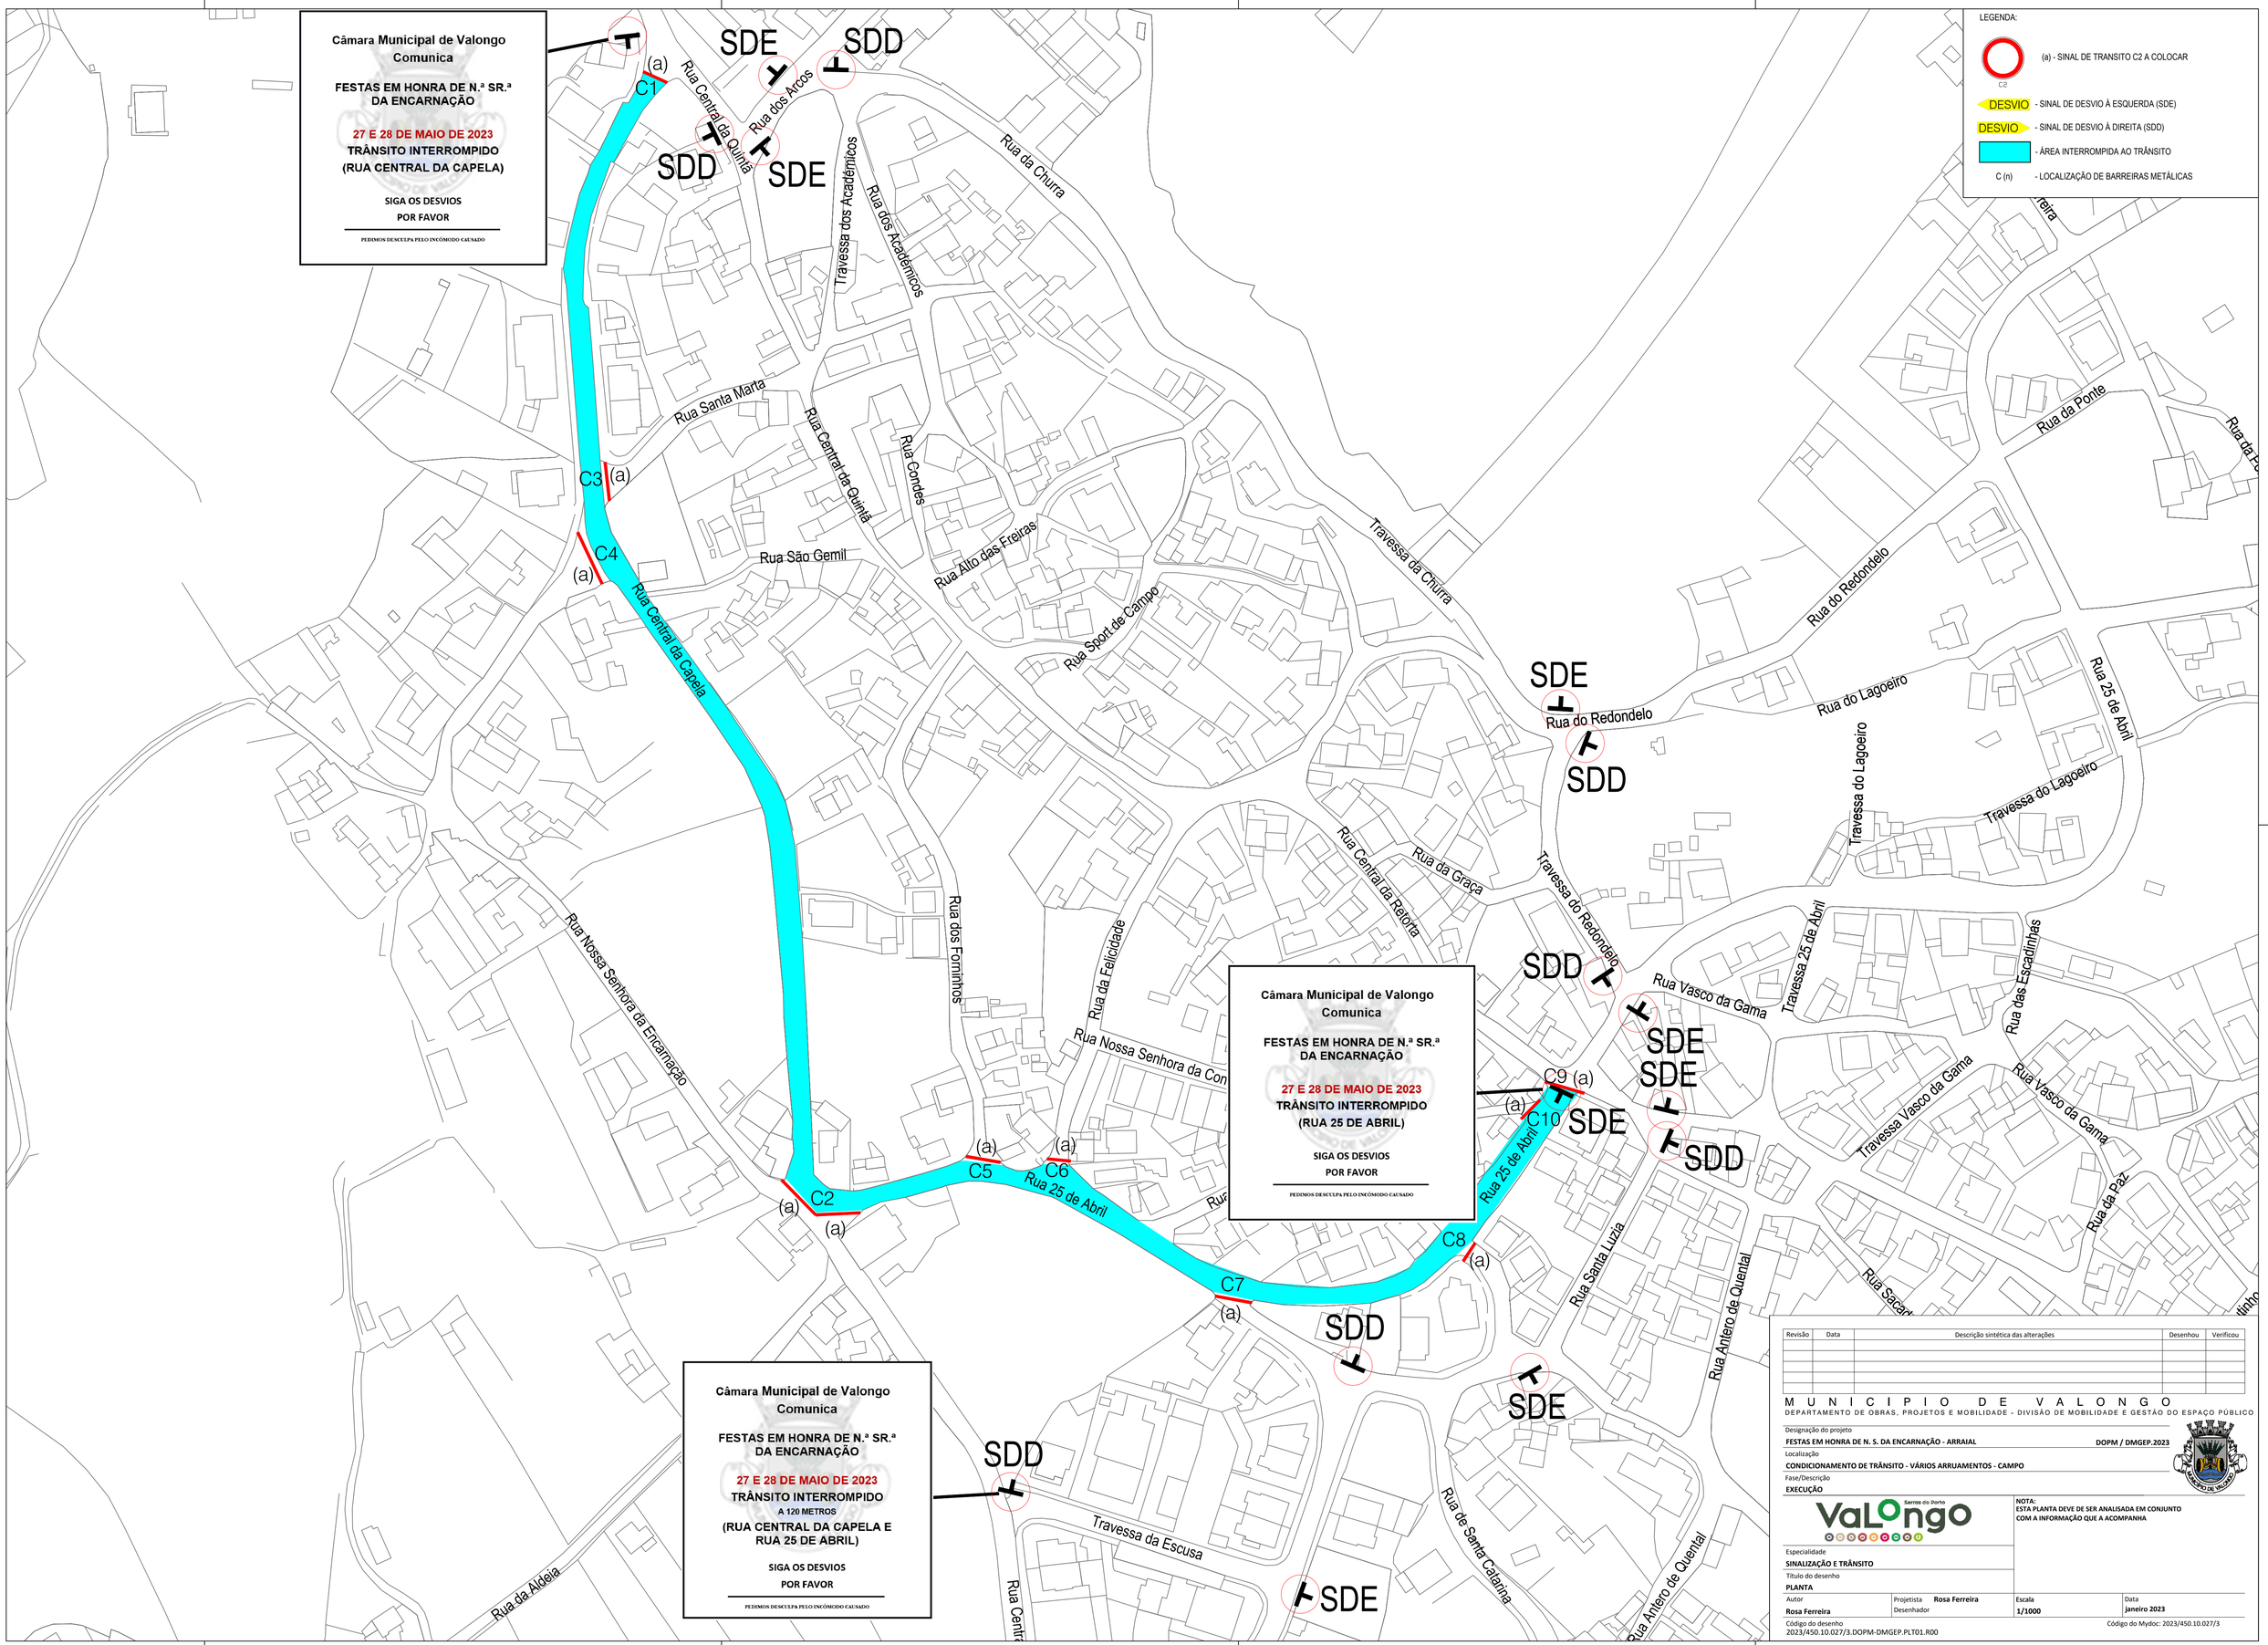


| Revisão | Data | Descrição sintética das alterações | Desenhou | Verificou |
|---|---|---|---|---|
| | | | | |
| | | | | |
| | | | | |
| | | | | |
| | | | | |

M U N I C I P I O D E V A L O N G O

DEPARTAMENTO DE OBRAS, PROJETOS E MOBILIDADE - DIVISÃO DE MOBILIDADE E GESTÃO DO ESPAÇO PÚBLICO

Designação do projeto
**FESTAS EM HONRA DE N. S. DA ENCARNAÇÃO - ARRAIAL** **DOPM / DMGEP.2023**

Localização
**CONDICIONAMENTO DE TRÂNSITO - VÁRIOS ARRUAMENTOS - CAMPO**

Fase/Descrição
**EXECUÇÃO**

**NOTA:**
**ESTA PLANTA DEVE DE SER ANALISADA EM CONJUNTO COM A INFORMAÇÃO QUE A ACOMPANHA**

Especialidade
**SINALIZAÇÃO E TRÂNSITO**

Título do desenho
**PLANTA**

| Autor | Projetista | Escala | Data |
|---|---|---|---|
| **Rosa Ferreira** | **Rosa Ferreira** | **1/1000** | **Janeiro 2023** |
| | Desenhador | | |

Código do desenho
2023/450.10.027/3.DOPM-DMGEP.PLT01.R00

Código do Mydoc: 2023/450.10.027/3

A1(D.841x0.594)