
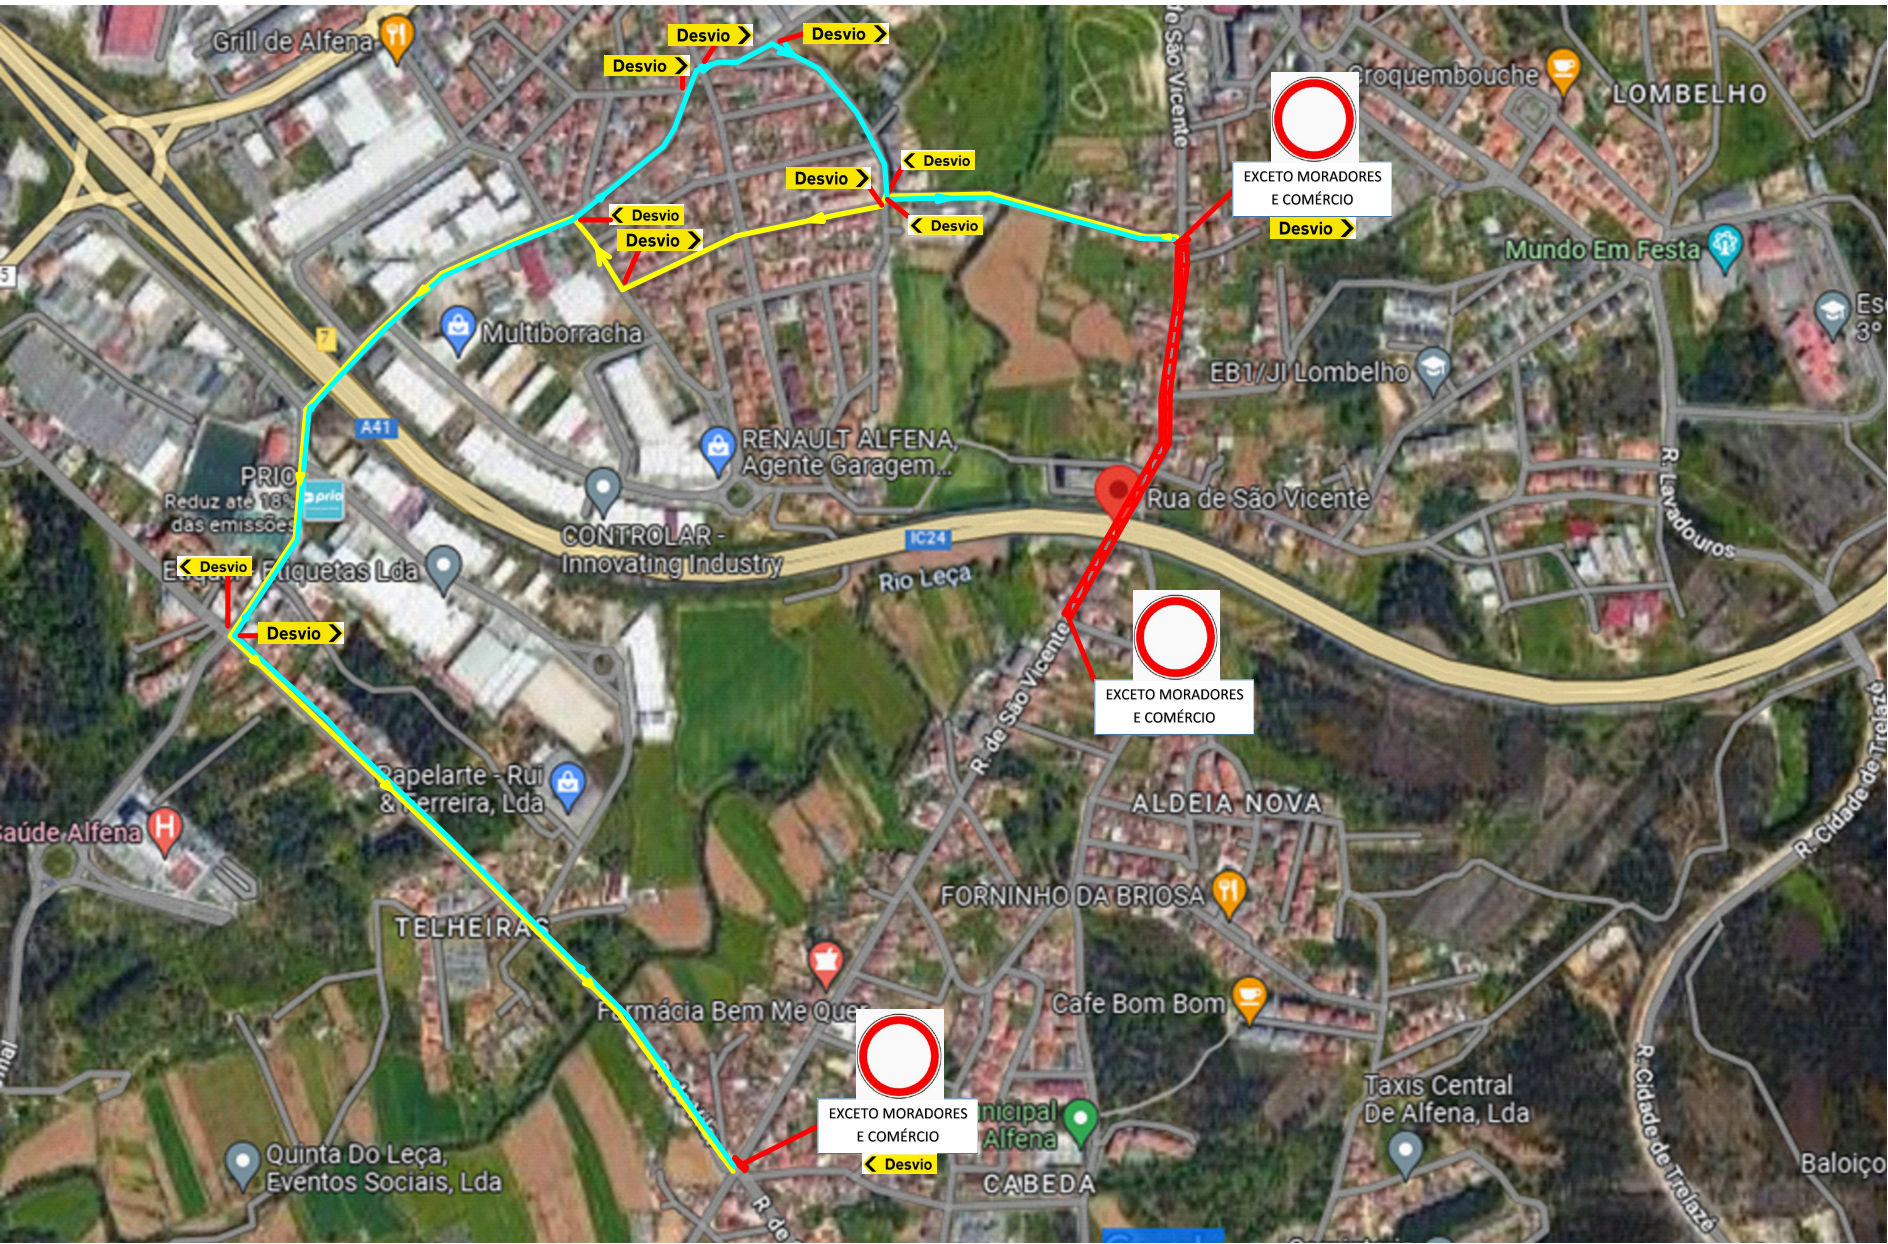
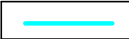


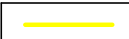

Planta Sinalização Temporária

-  - ZONA DE INTERVENÇÃO
-  - DESVIO ALTERNATIVO
-  - DESVIO ALTERNATIVO

DONO DE OBRA:	Câmara Municipal de Valongo	DATA:	Abril 2023
OBRA:	"CONSTRUÇÕES E PAVIMENTAÇÕES - ALFENA: REQUALIFICAÇÃO DA RUA DE S. VICENTE, ALFENA"	REVISÃO:	00
DESENHO:	Planta de Sinalização temporária	ESCALA:	S/E