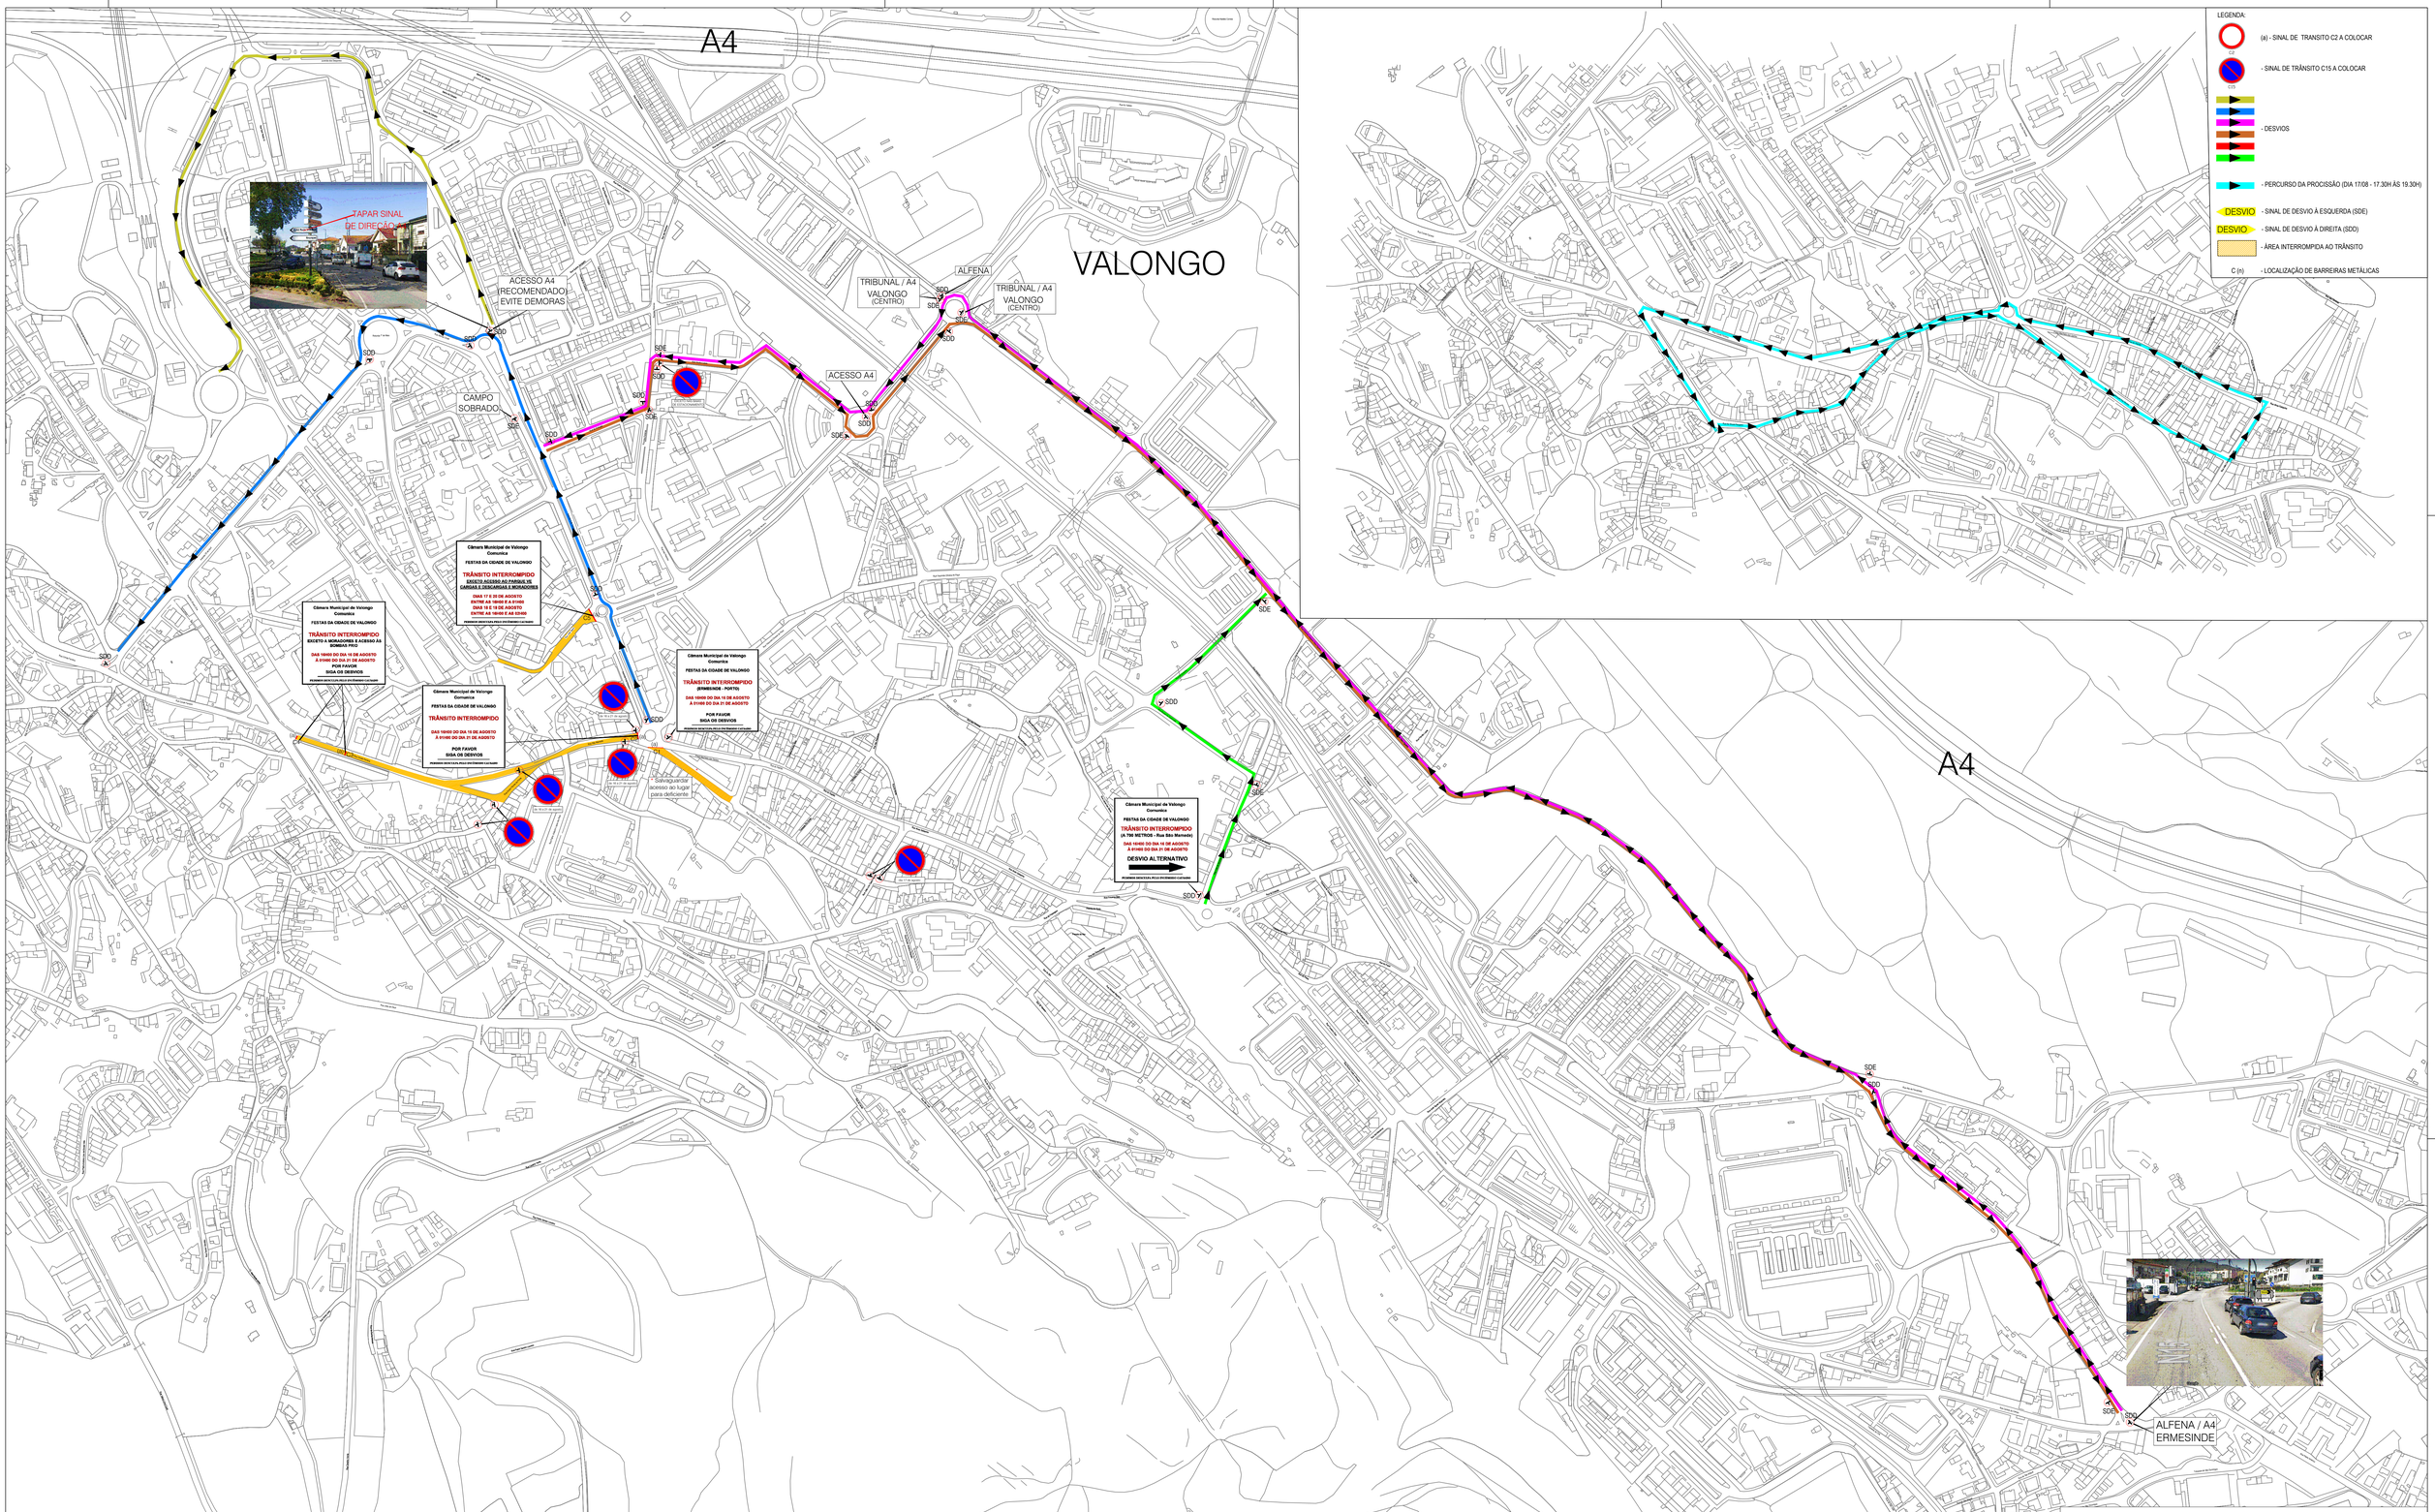

Revisão	Data	Descrição sinética das alterações	Desenhou	Verificou

M U N I C I P I O D E V A L O N G O

DEPARTAMENTO DE OBRAS, PROJETOS E MOBILIDADE - DIVISÃO DE MOBILIDADE E GESTÃO DO ESPAÇO PÚBLICO

Designação do projeto
FESTAS DA CIDADE DE VALONGO — **DOPM / DMGEP.2023**

Localização
VÁRIOS ARRUAMENTOS - FREGUESIA DE VALONGO

Fase/Descrição
EXECUÇÃO

Espaços dos Sonhos
VaLOngo

NOTA:
ESTA PLANTA DEVE DE SER ANALISADA EM CONJUNTO COM A INFORMAÇÃO QUE A ACOMPANHA

Especialidade
SINALIZAÇÃO E TRÂNSITO

Título do desenho
PLANTA

Autor	Projetista / Desenhador	Escala	Data
Rosa Ferreira	**Rosa Ferreira**	**S/ESC**	**agosto 2023**

Código do desenho
2023/150.20.101/138.DOPM-DMGEP.PLT01.R03

Código do Mydoc: 2023/150.20.101/138

R01 / 594x841