


PLANTA DE SINALIZAÇÃO - FASE 1

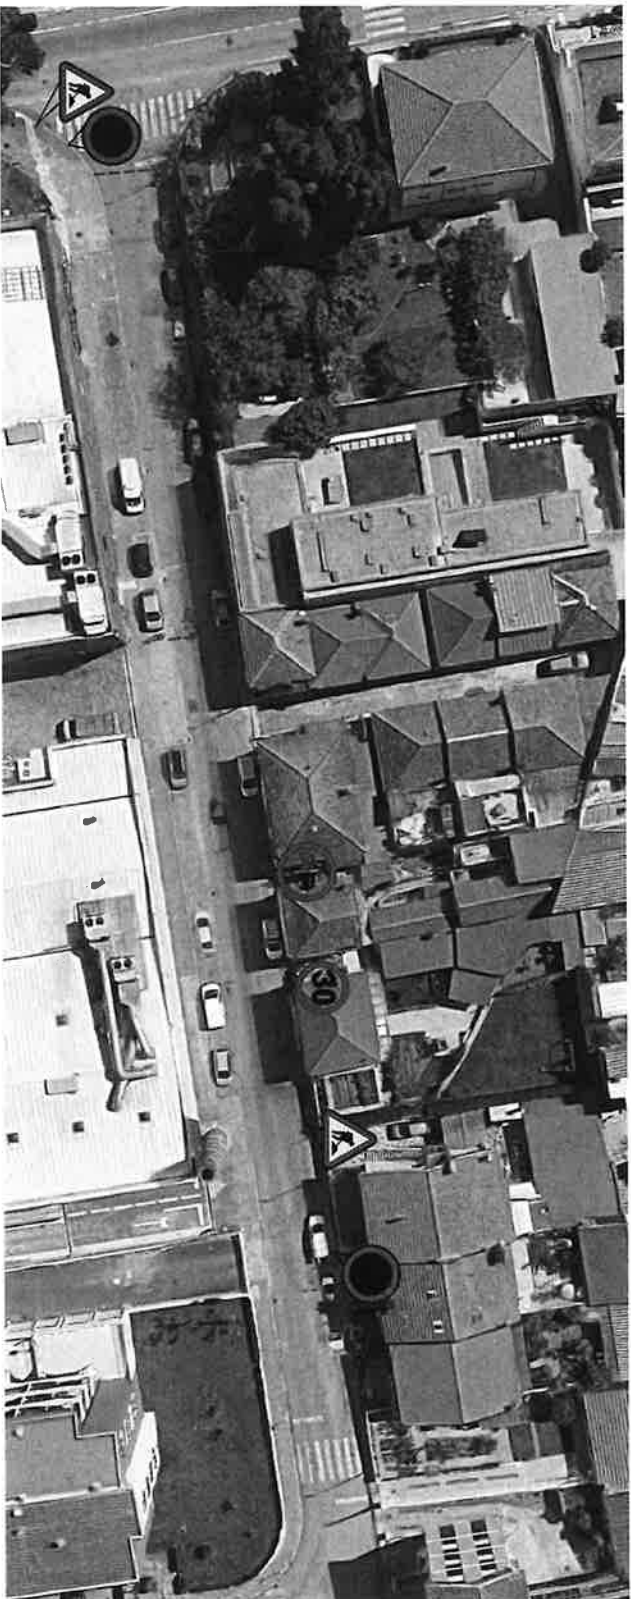

- VEDAÇÃO COM RECURSO A PMP

DOMO DE OBRA: MUNICÍPIO DE VALONGO

DATA: 12/09/2023

OBRA: RUA HERÓIS ANGOLA

REVISÃO: 00

DESENHO: PLANTA SINALIZAÇÃO - FASE 1

ESCALA: S/E