


# PLANTA DE SINALIZAÇÃO - FASE 2

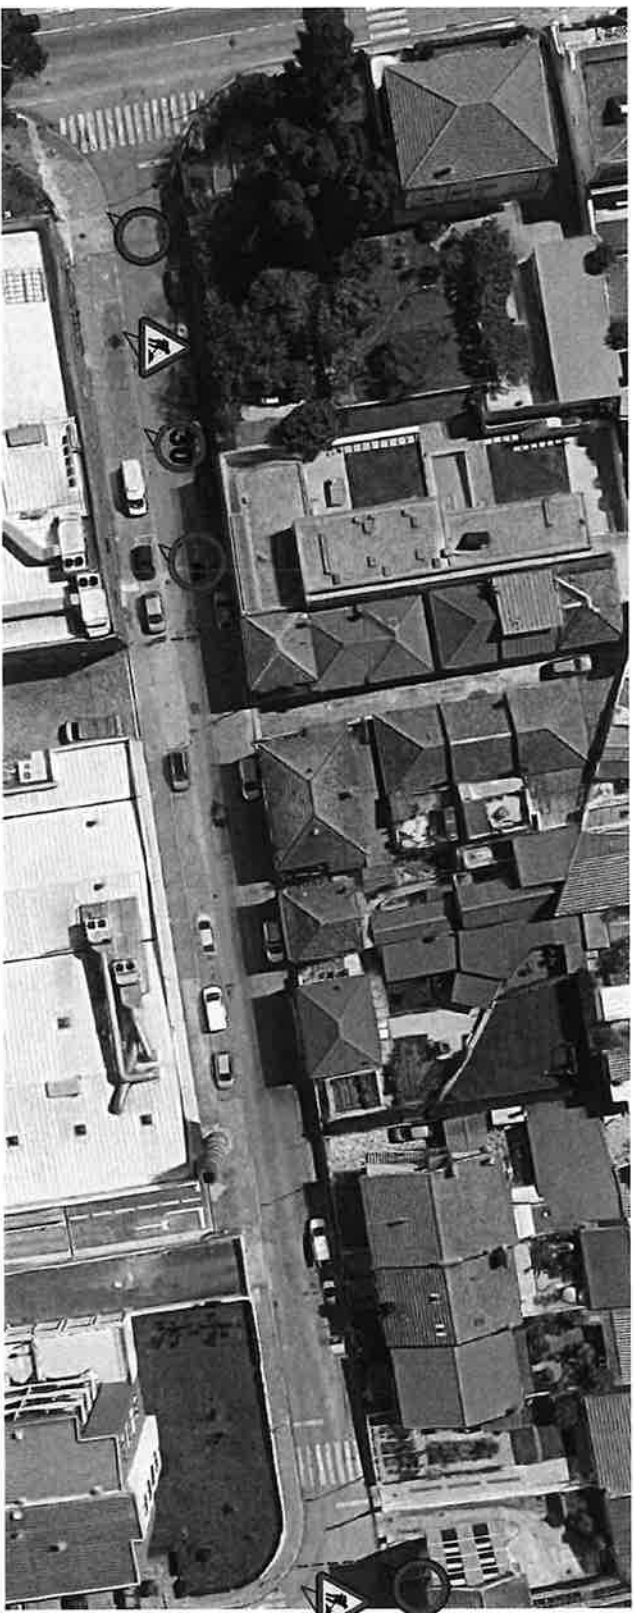

— — — — — VEDAÇÃO COM RECURSO A PMP

DONO DE OBRA: MUNICÍPIO DE VALONGO	DATA: 13/09/2023
OBRA: RUA HERDIS ANGOLA	REVISÃO: 00
DESENHO: PLANTA SINALIZAÇÃO - FASE 2	ESCALA: S/E