


PLANTA DE SINALIZAÇÃO - DESVIOS

⇔ - PERCURSO DOS DESVIOS CRIADOS

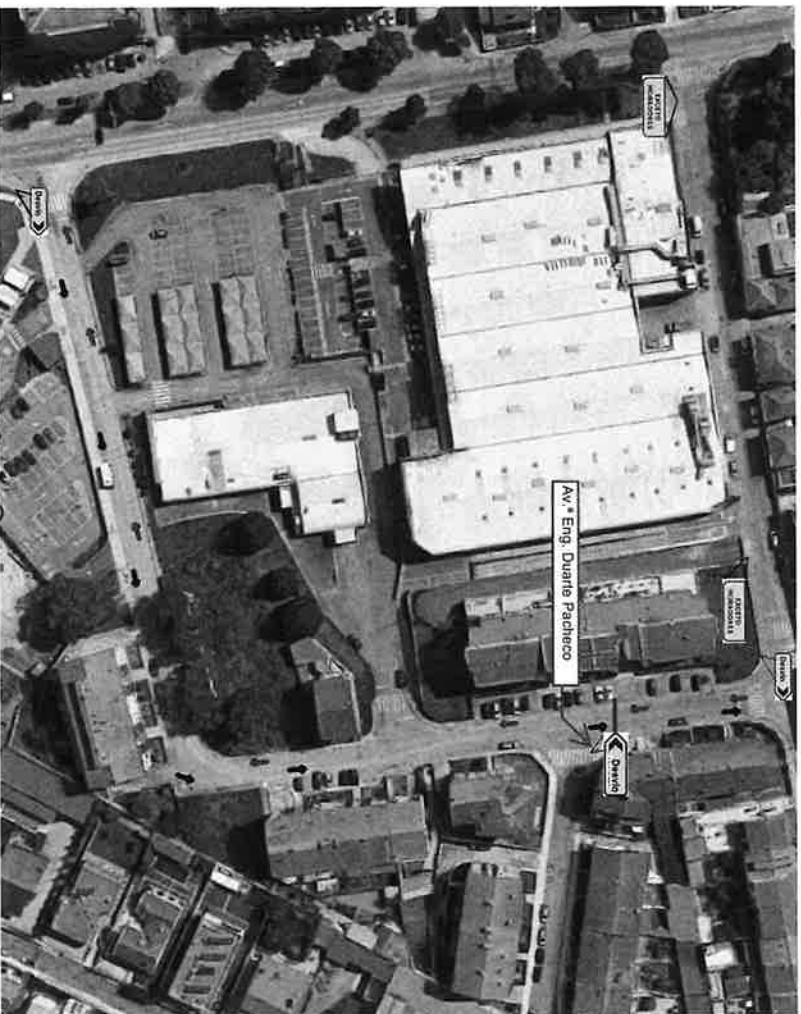

DONO DE OBRA: MUNICÍPIO DE VALONGO	DATA: 13/09/2023
OBRA: RUA HERÓIS ANGOLA	REVISÃO: 00
DESENHO: PLANTA SINALIZAÇÃO - DESVIOS	ESCALA: 1/50