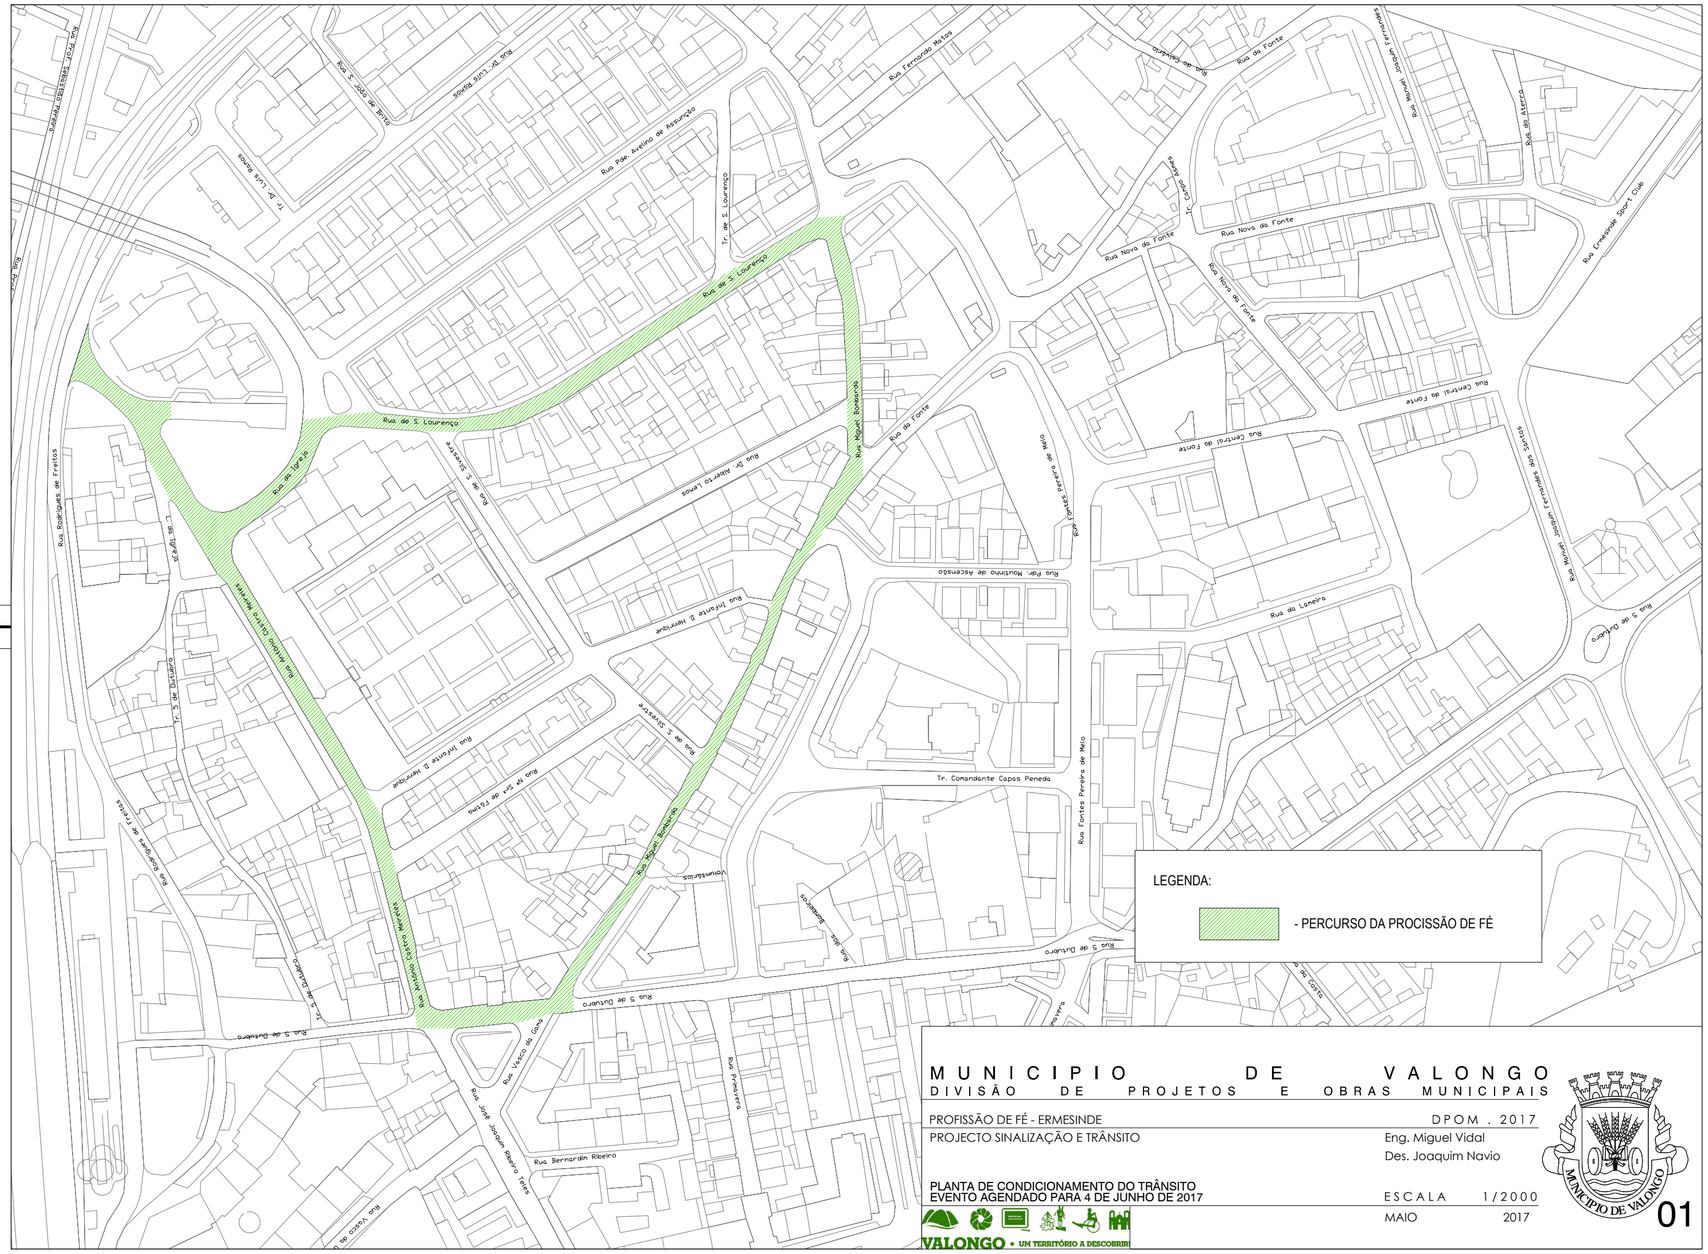

MUNICIPIO DE VALONGO

DIVISÃO DE PROJETOS E OBRAS MUNICIPAIS

PROFISSÃO DE FÉ - ERMESINDE — DPOM . 2017

PROJECTO SINALIZAÇÃO E TRÂNSITO

Eng. Miguel Vidal

Des. Joaquim Navio

PLANTA DE CONDICIONAMENTO DO TRÂNSITO
EVENTO AGENDADO PARA 4 DE JUNHO DE 2017

ESCALA 1/2000

MAIO 2017

VALONGO • UM TERRITÓRIO A DESCOBRIR

MUNICIPIO DE VALONGO

01