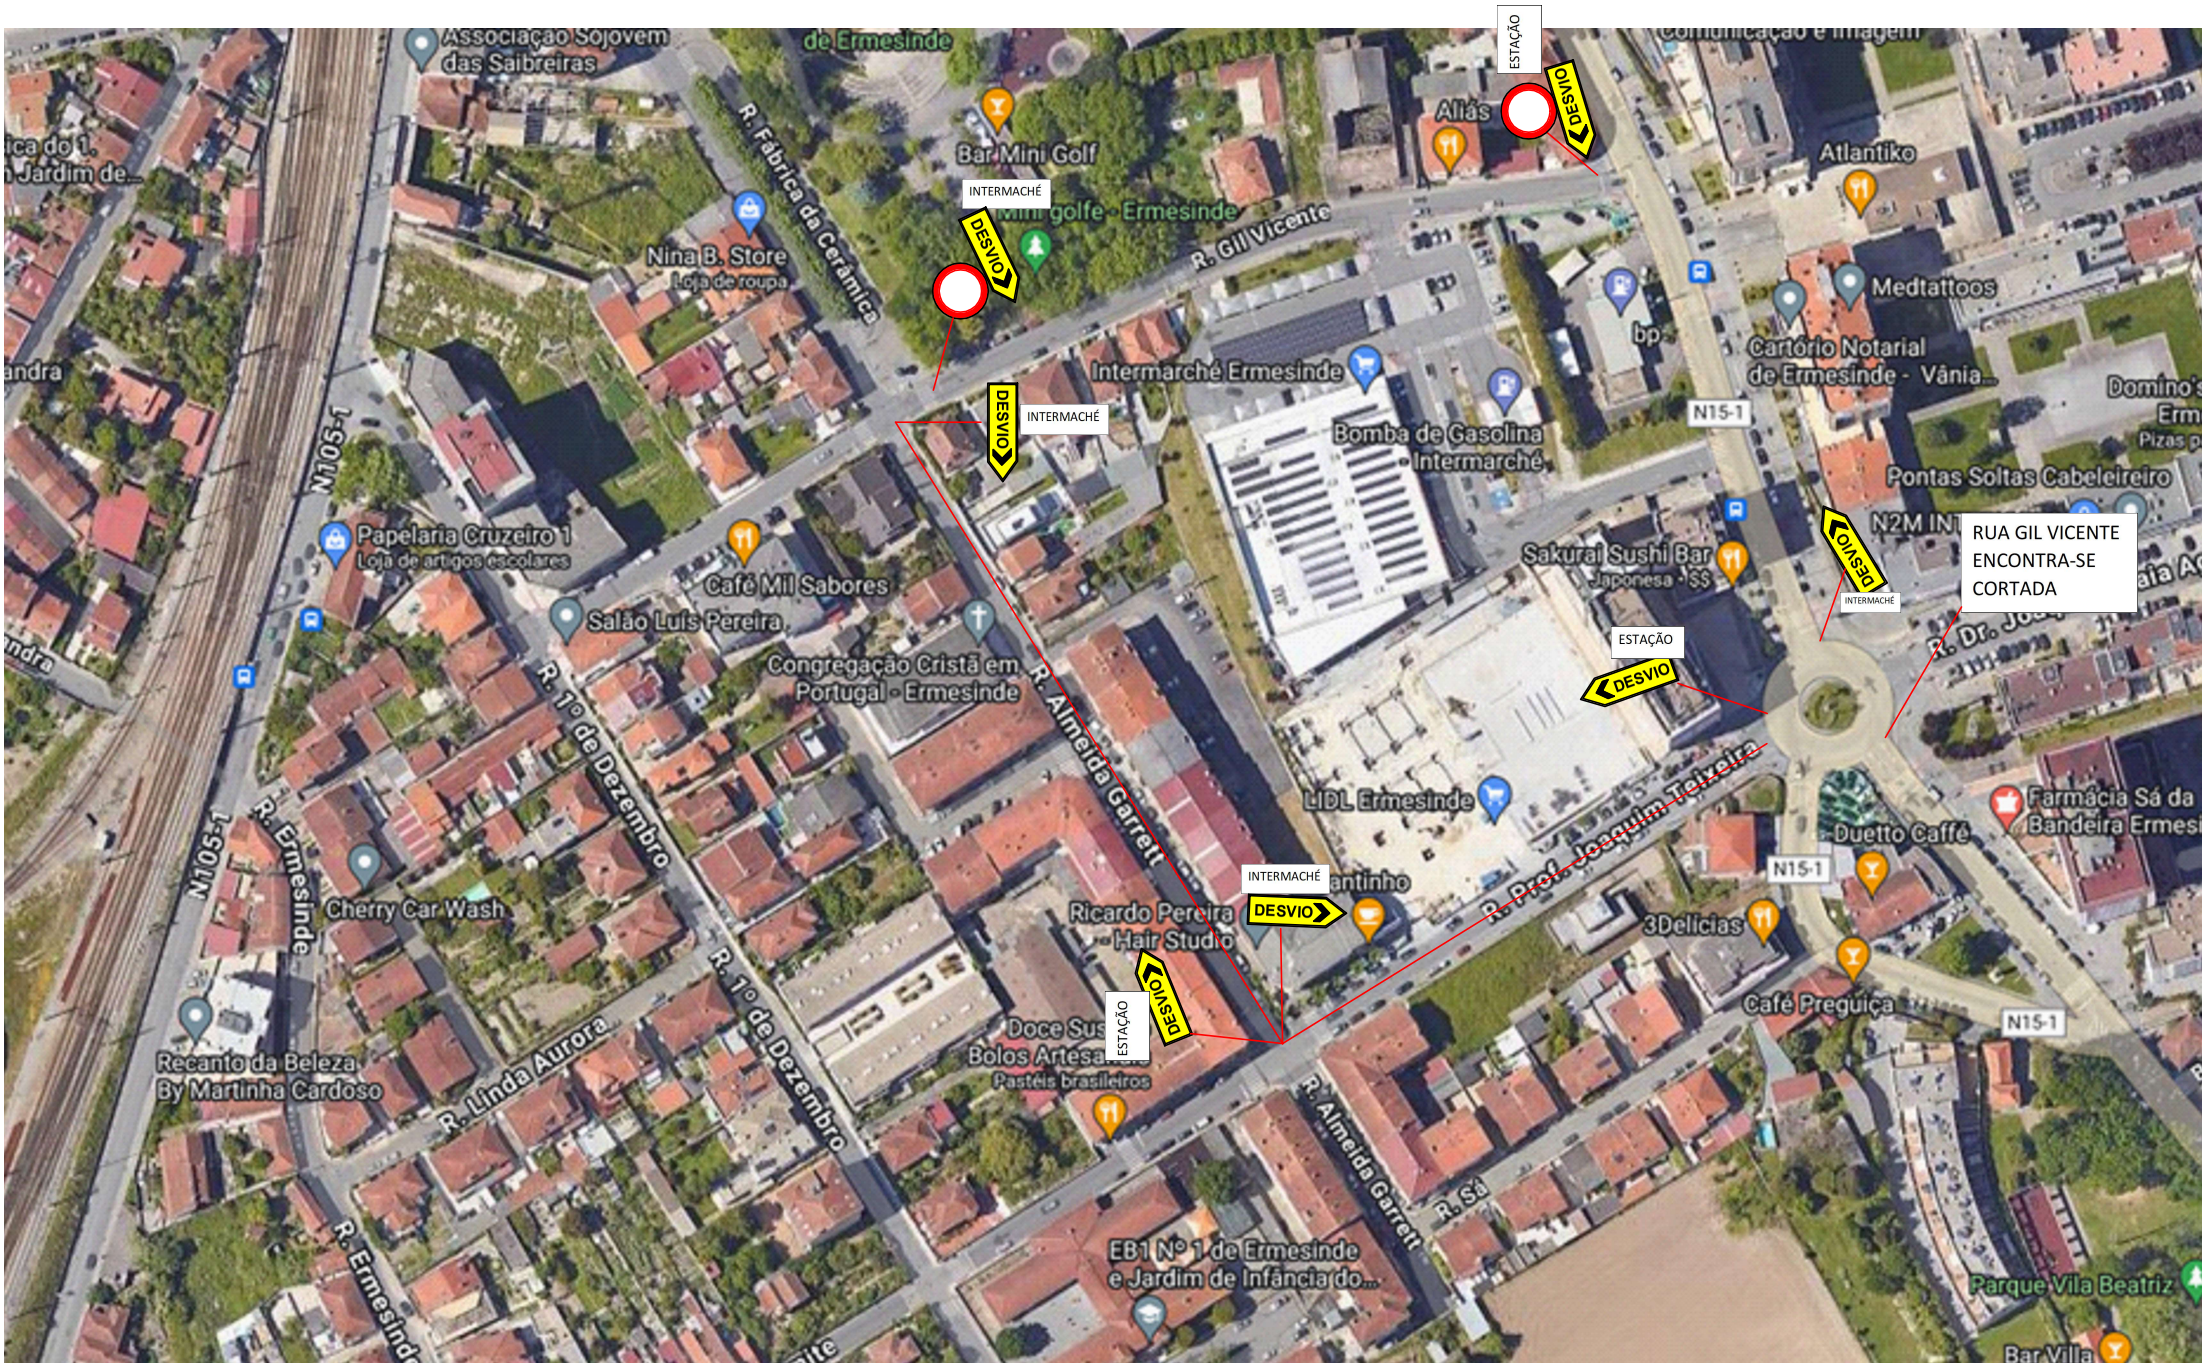PLANTA DE DESVIO TEMPORÁRIO