


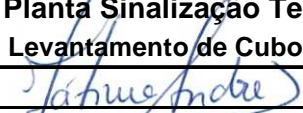
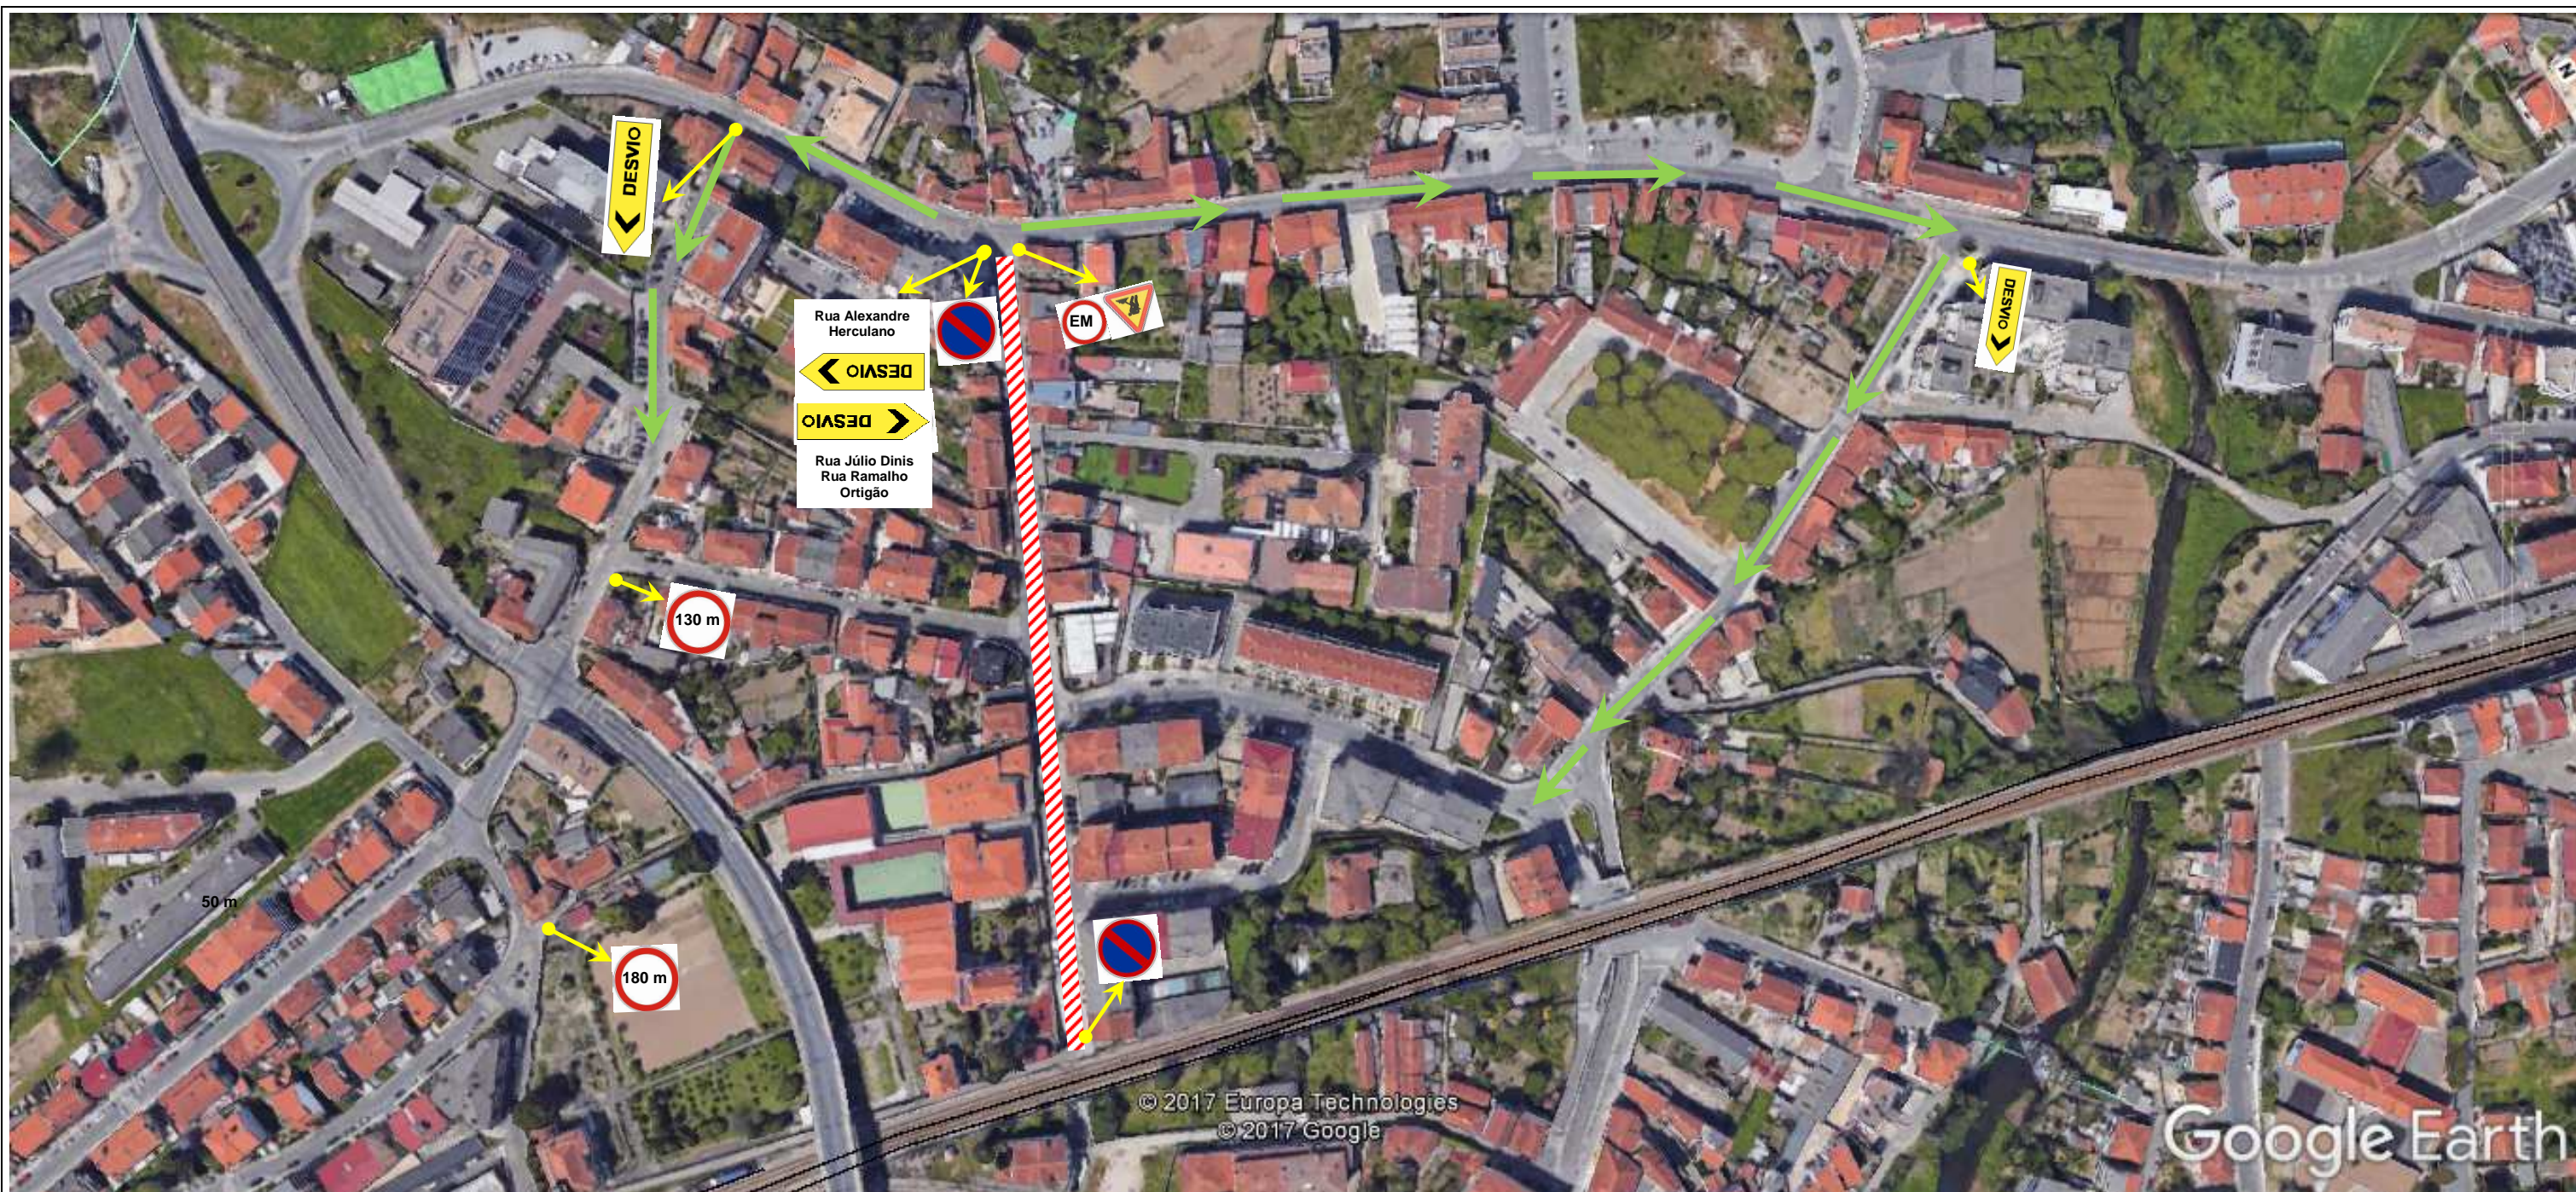



NOTA 1: É necessário proibir o estacionamento na zona de intervenção.

-  - Desvio alternativo
-  - Zona de Intervenção

	Construções e Pavimentações - Ermesinde - Requalificação da Rua Rodrigues de Freitas (parte) ANEXO A – Planta Sinalização Temporária Execução de Passeios e Levantamento de Cubos Junto aos Passeios		
	Elaborado por:	Fátima André 	Revisão_R 02
Data:	julho de 2017	Folha 1 de 2	




 - Desvio alternativo

 - Zona de Intervenção (Corte do trânsito com exceção de moradores)

NOTA: Na zona de intervenção o trânsito será proibido com exceção das cargas e descargas e acesso a moradores.

NOTA 1: É necessário proibir o estacionamento na zona de intervenção.

	Construções e Pavimentações - Ermesinde - Requalificação da Rua Rodrigues de Freitas (parte) ANEXO A – Planta Sinalização Temporária Trabalhos de Pavimentação	
	Elaborado por: Fátima André <i>Fátima André</i>	Revisão_R 02
Data: julho de 2017	Folha 2 de 2	