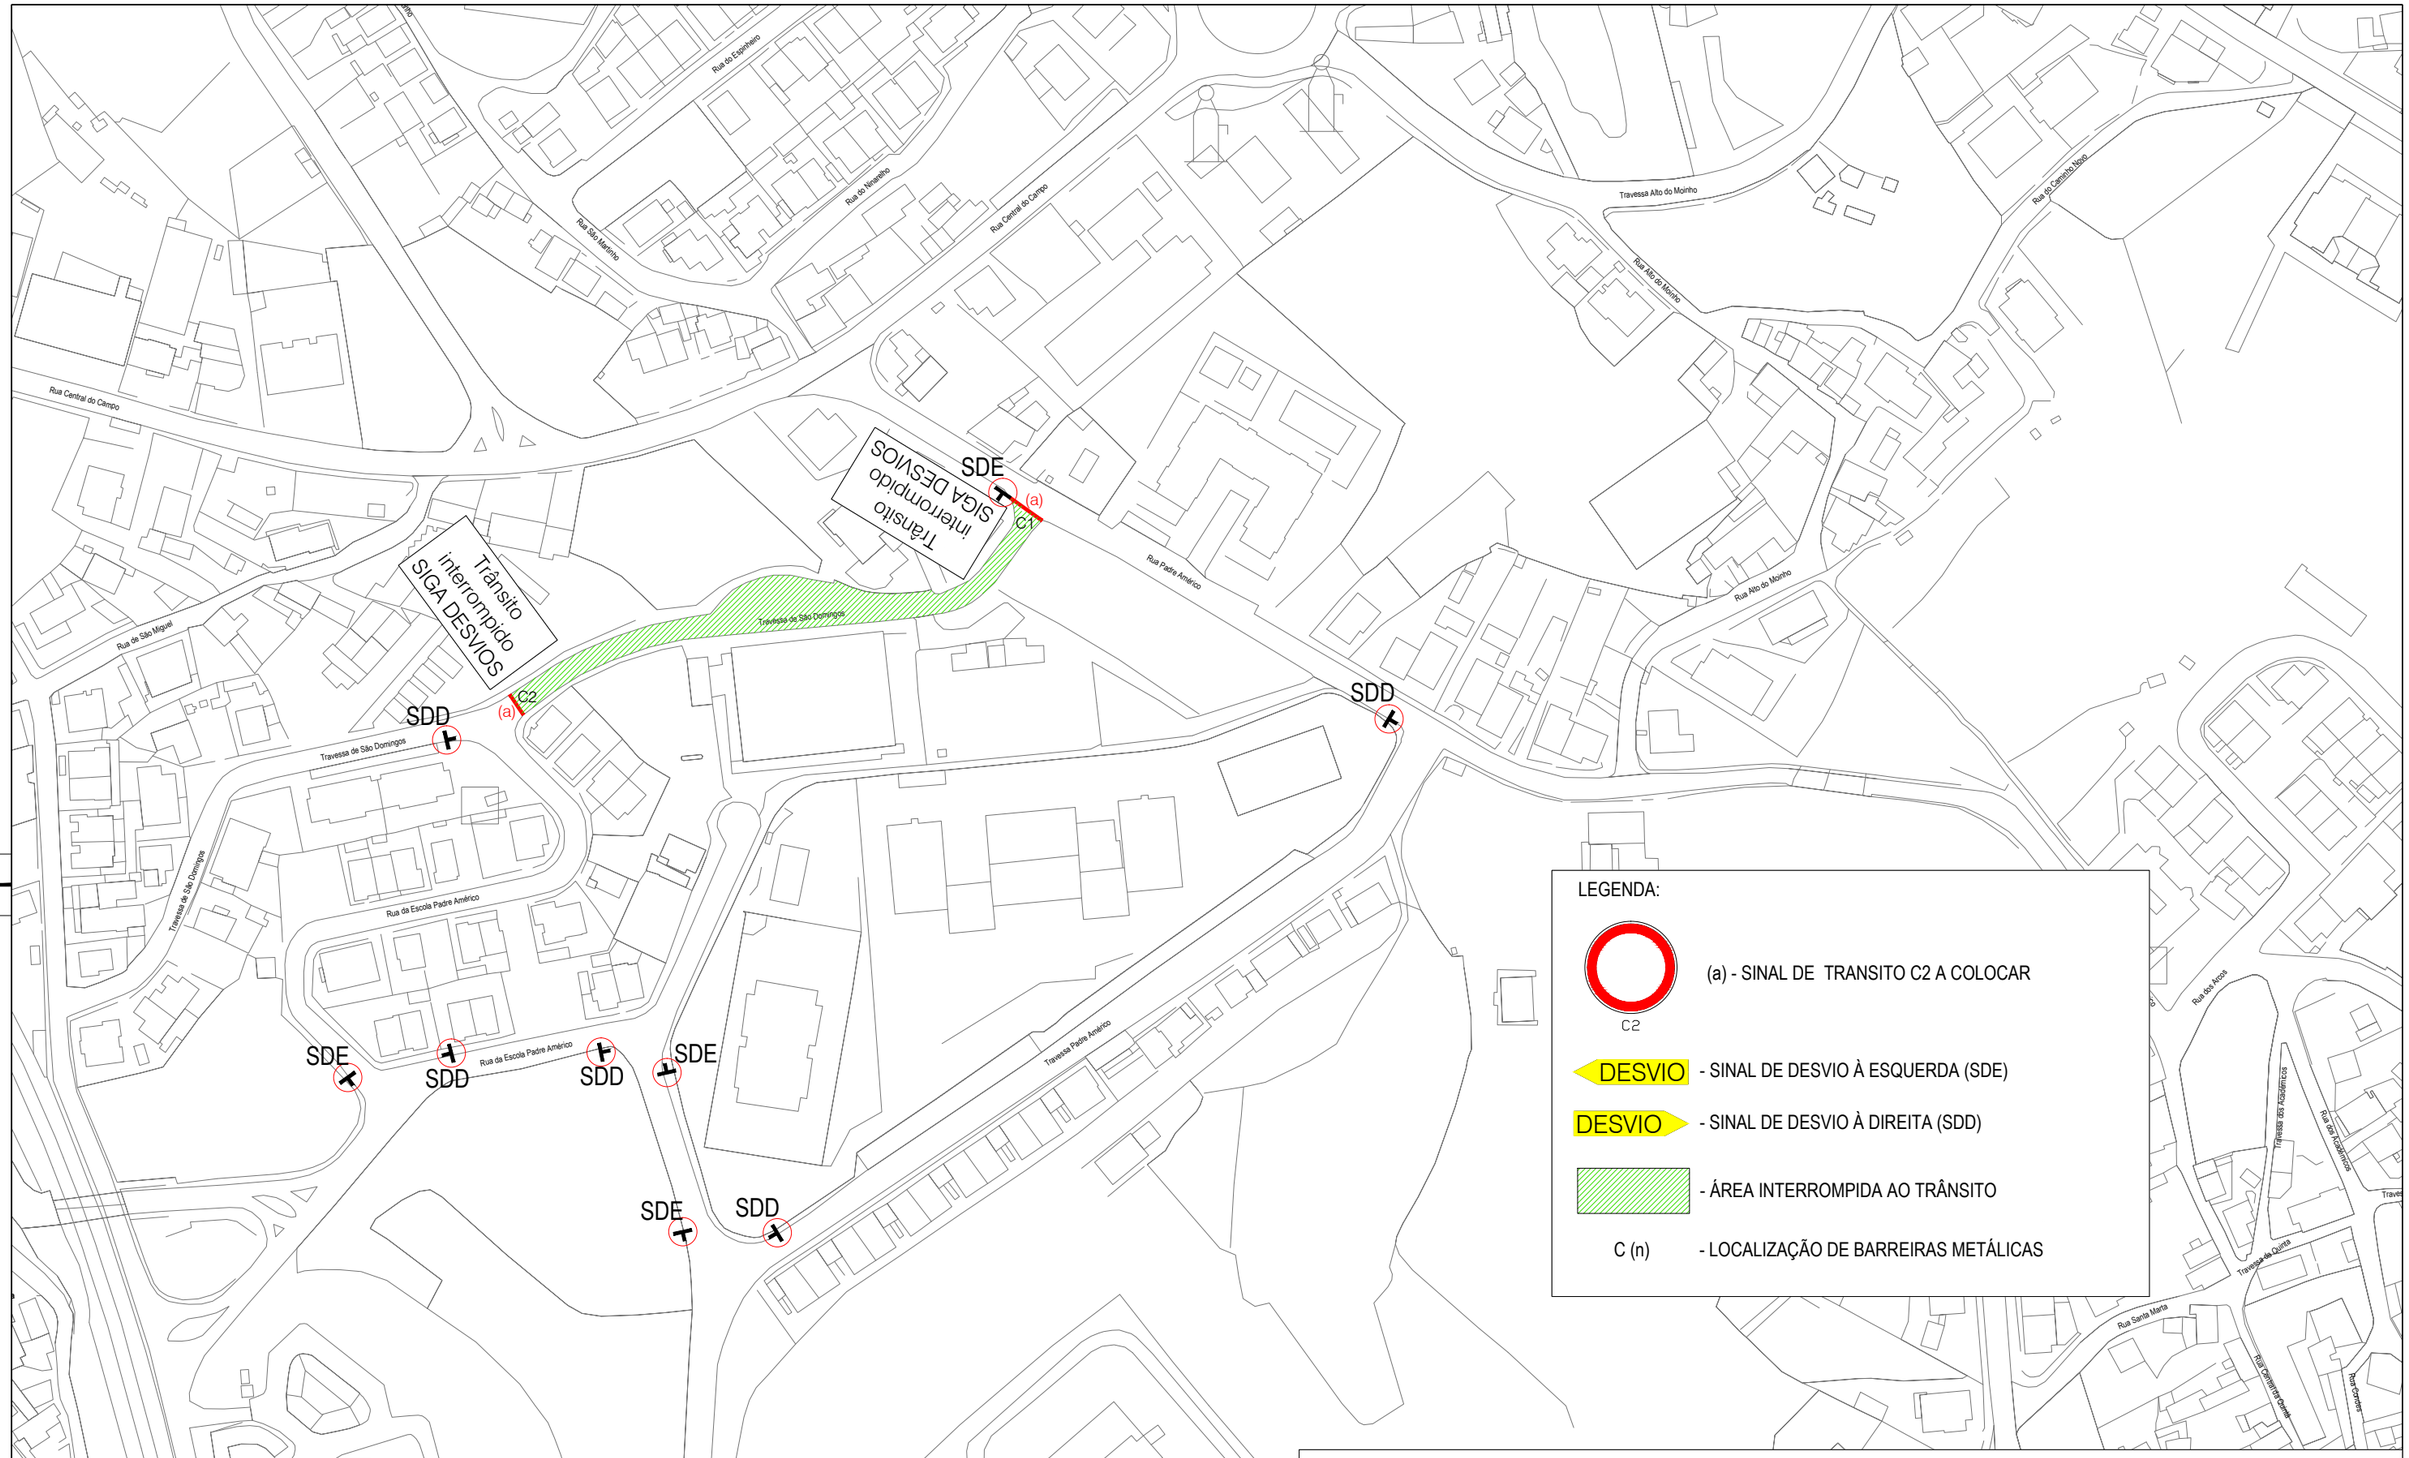

Escala: 1/500

MUNICIPIO DE VALONGO

DIVISÃO DE PROJETOS E OBRAS MUNICIPAIS

INAUGURAÇÃO DO CENTRO DE BTT DE VALONGO — DPOM . 2017

PROJECTO SINALIZAÇÃO E TRÂNSITO

Eng. Júlio Pinto

Des. Joaquim Navio

PLANTA

EVENTO AGENDADO PARA 6 DE AGOSTO DE 2017

ESCALA 1/1000

JULHO 2017

VALONGO • UM TERRITÓRIO A DESCOBRIR

MUNICIPIO DE VALONGO

01