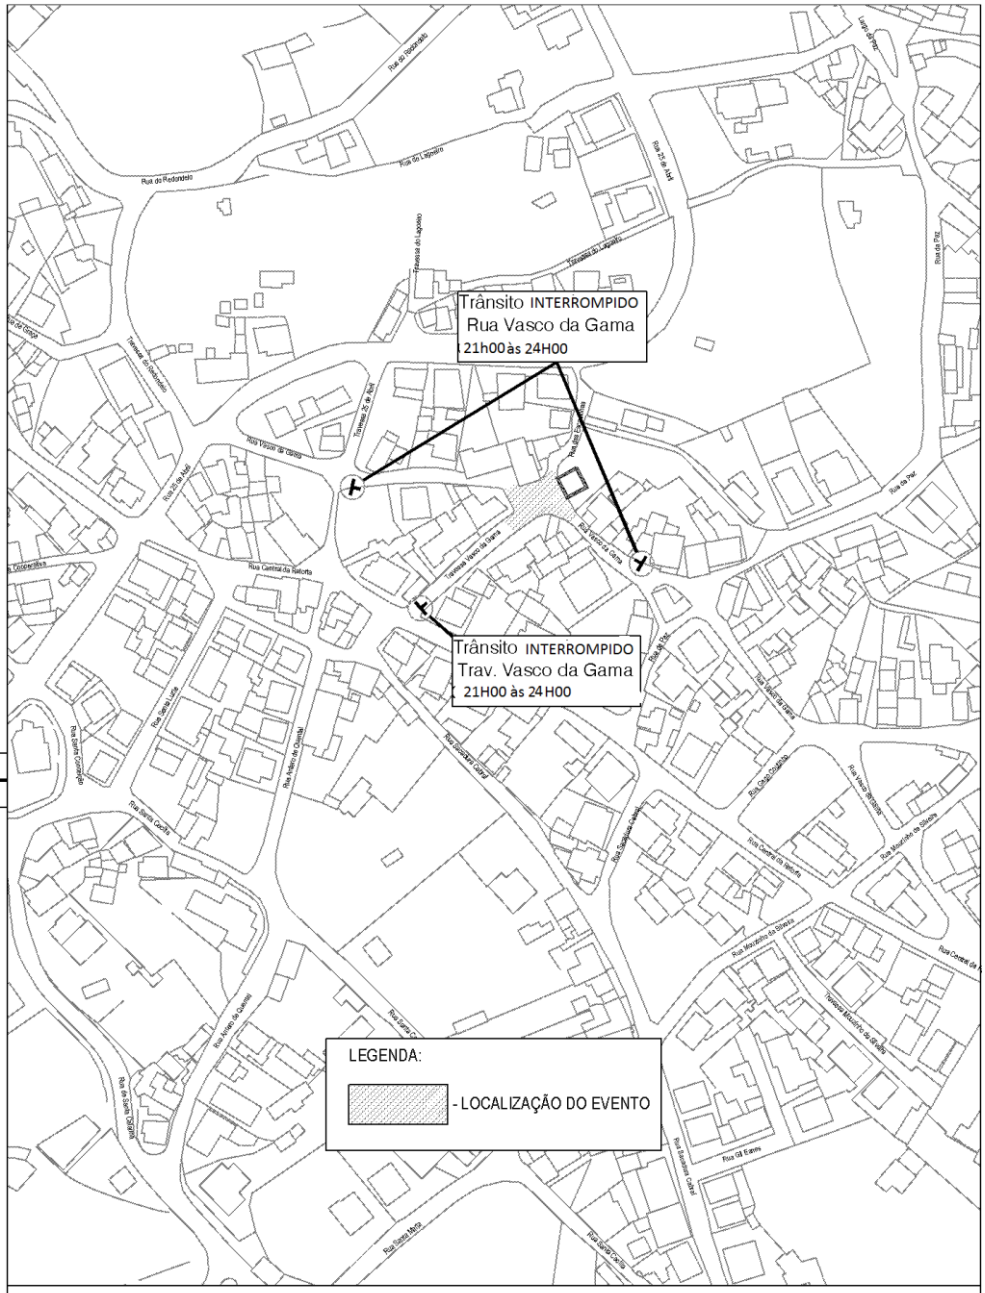

MUNICIPIO DE VALONGO

DIVISÃO DE PROJETOS E OBRAS MUNICIPAIS

ASSOCIAÇÃO DE REFORMADOS PENSIONISTAS E IDOSOS DE CAMPO
ARRAIAL POPULAR . DPOM . 2017

PROJECTO DE SINALIZAÇÃO E TRÂNSITO

Eng. Júlio Pinto
Des. Bruno Castro

PLANTA DE CONDICIONAMENTO DE TRÂNSITO

ESCALA 1/2000

Evento agendado para 23 a 26 de Agosto de 2017

AGOSTO 2017

MUNICIPIO DE VALONGO

01