



“CONSTRUÇÕES E PAVIMENTAÇÕES – VALONGO – RUA CENTRAL”

ÂMBITO DOS TRABALHOS: EXECUÇÃO DE LEVANTAMENTO E ASSENTAMENTO DE CUBOS DE GRANITO

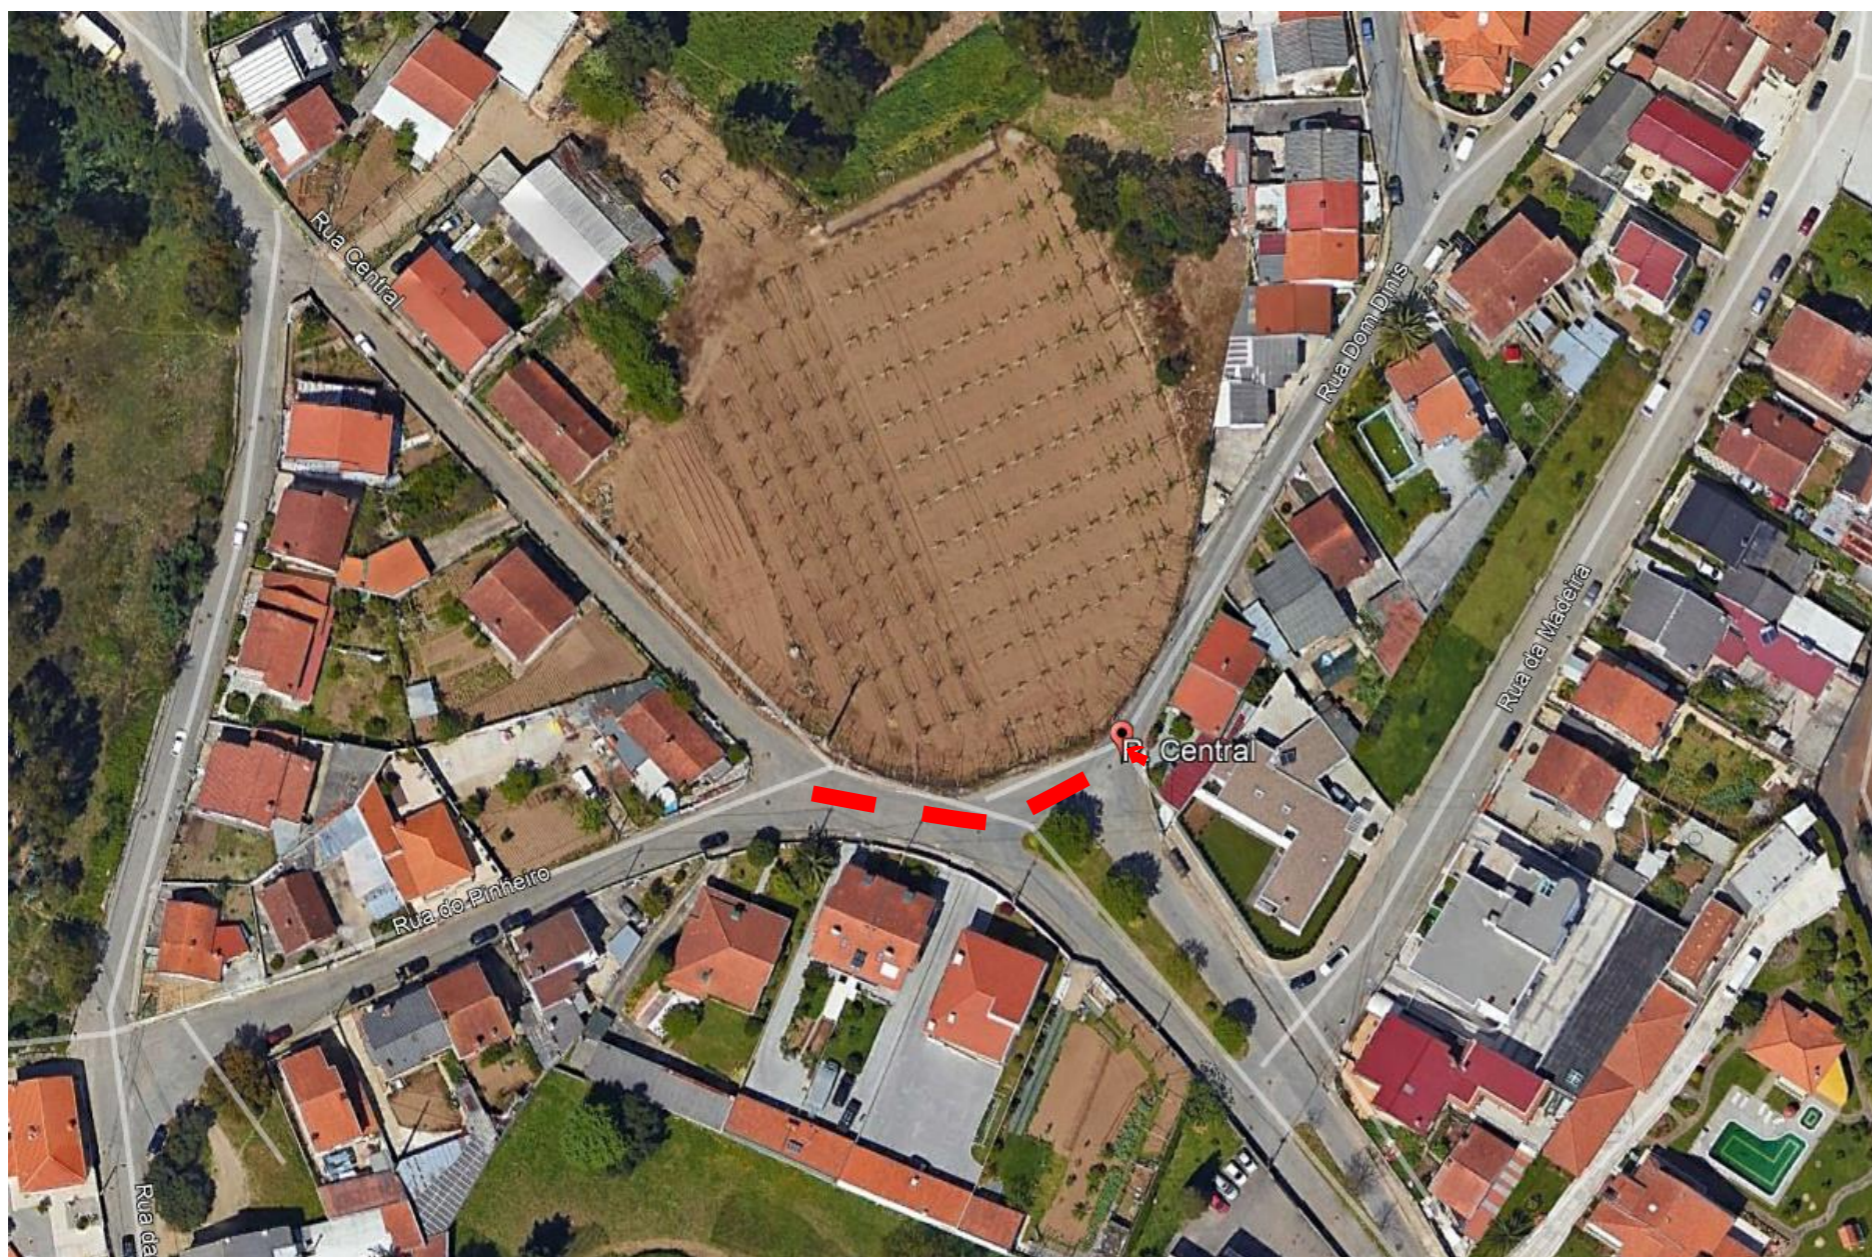

ZONA DE TRÂNSITO CONDICIONADO

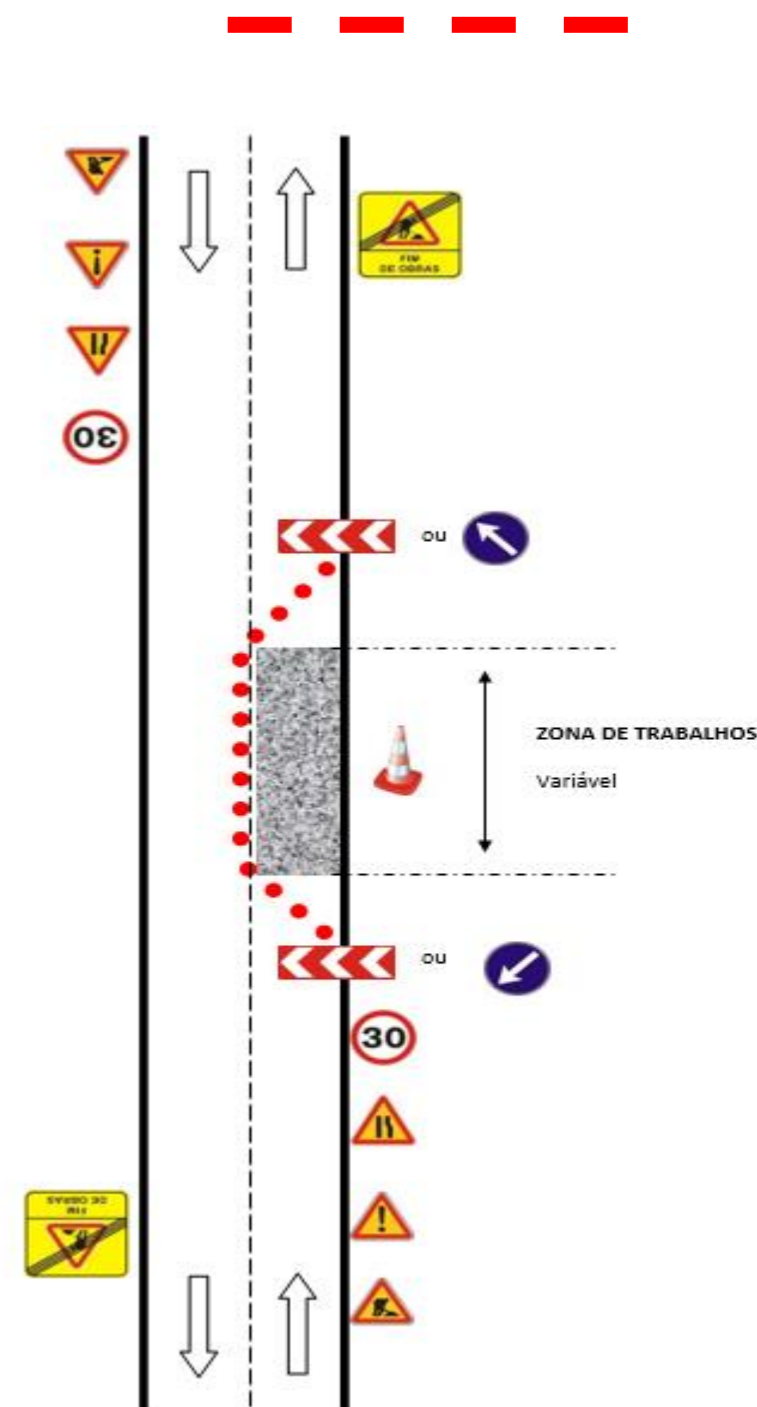

Período de Condicionamento de Trânsito

De 26 de setembro a 10 de outubro