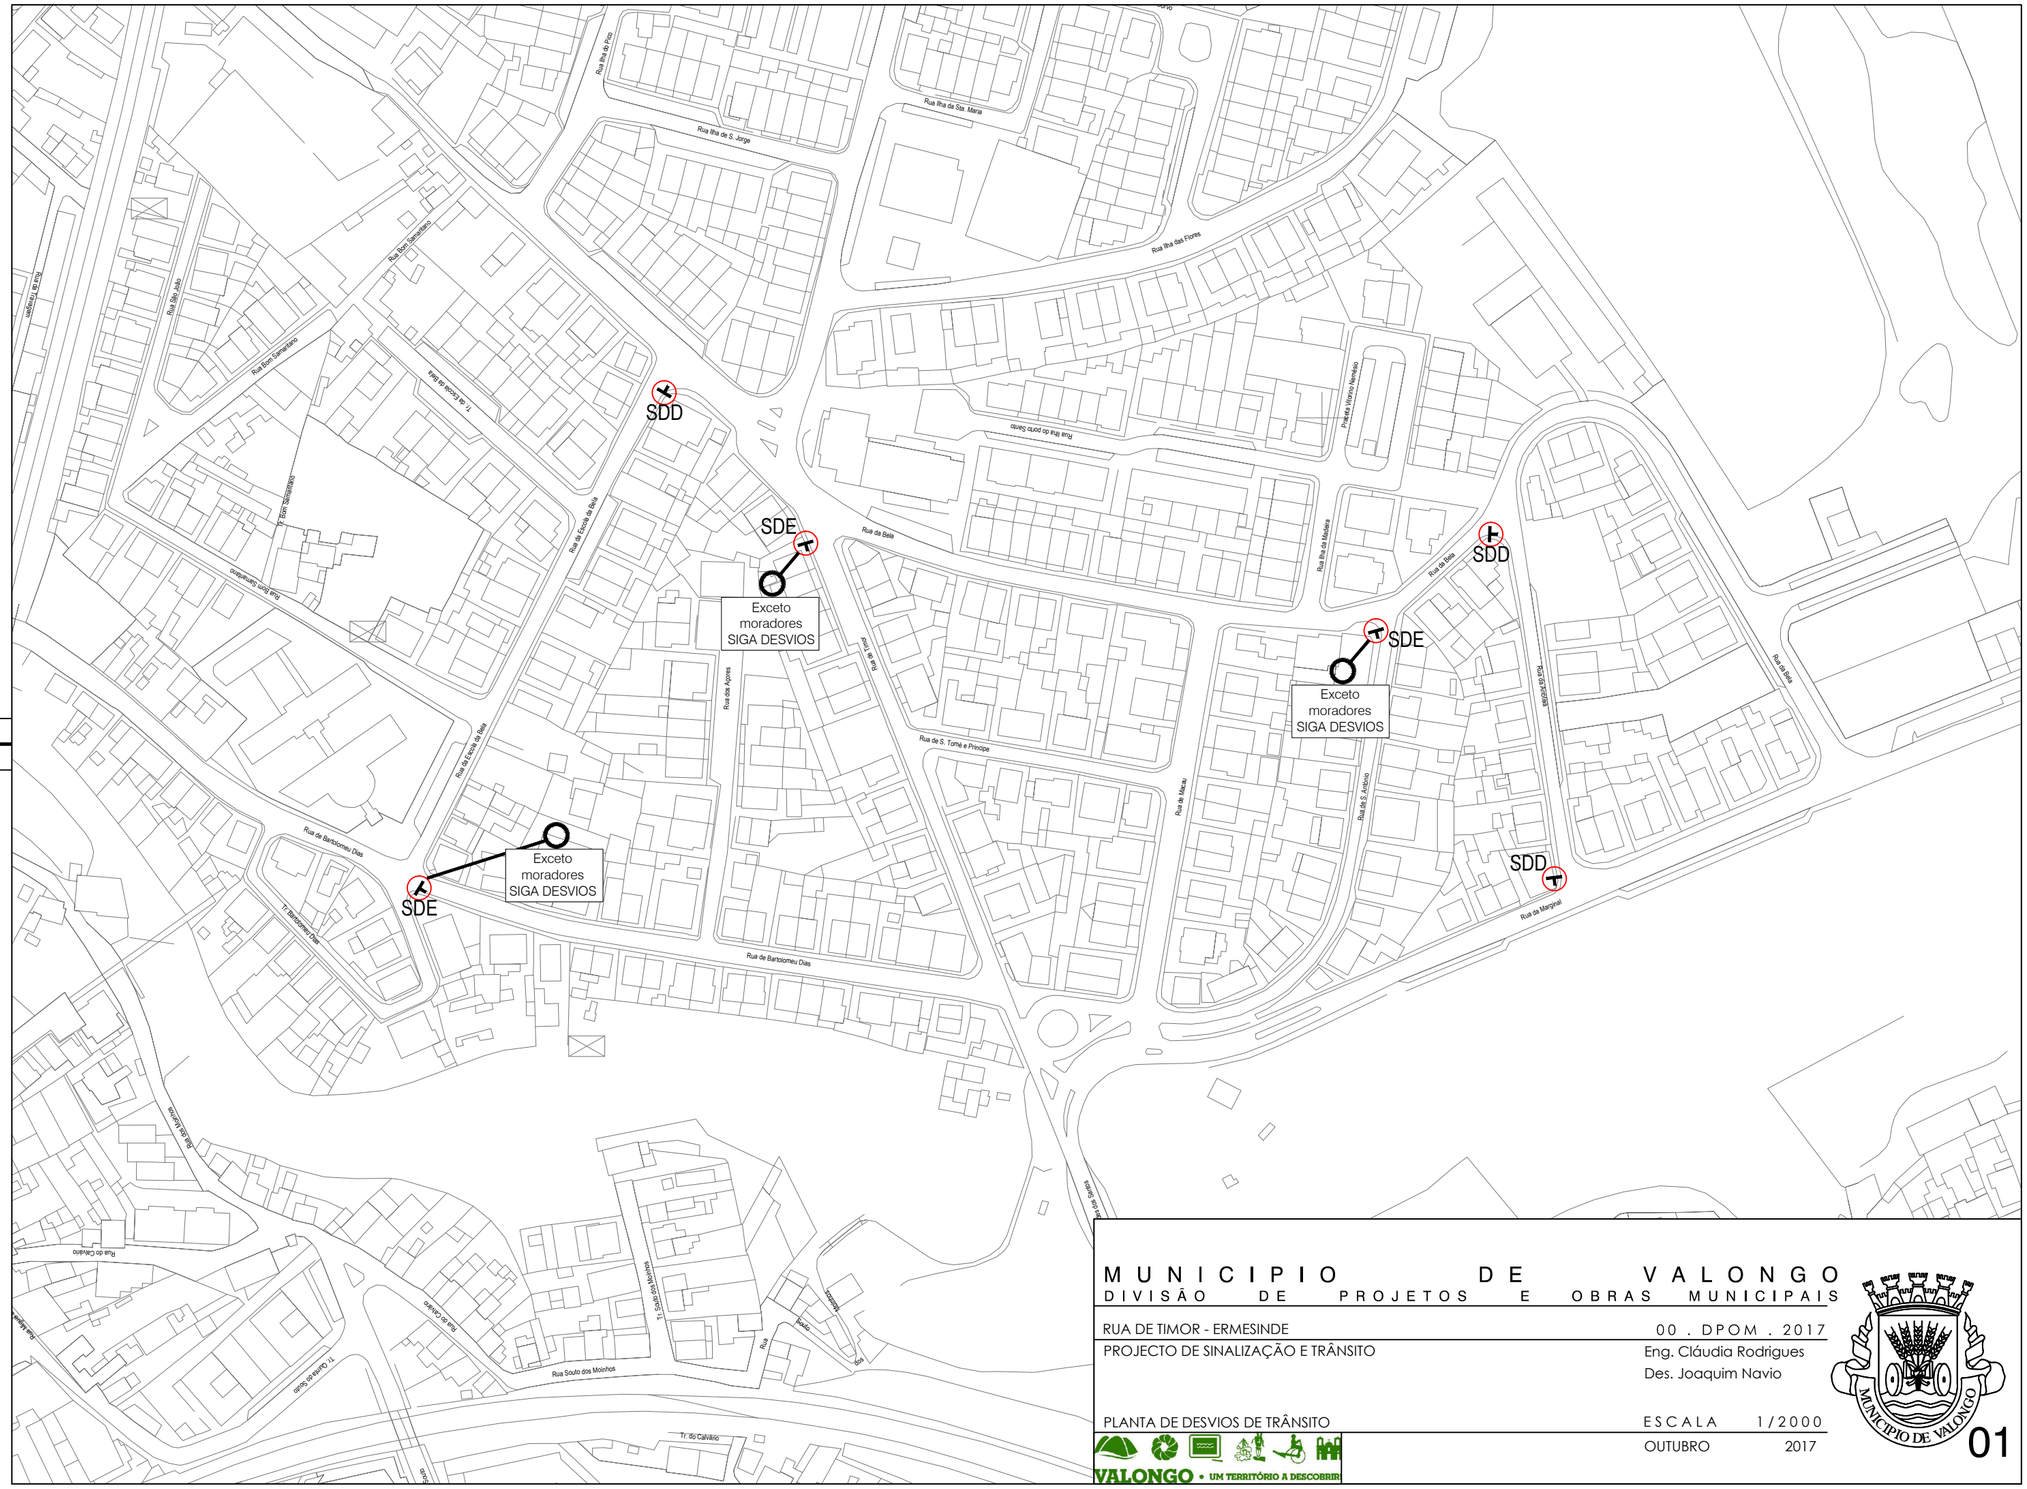


# MUNICIPIO DE VALONGO

DIVISÃO DE PROJETOS E OBRAS MUNICIPAIS

RUA DE TIMOR - ERMESINDE

00 . DPOM . 2017

PROJECTO DE SINALIZAÇÃO E TRÂNSITO

Eng. Cláudia Rodrigues
Des. Joaquim Navio

PLANTA DE DESVIOS DE TRÂNSITO

ESCALA 1/2000

OUTUBRO 2017

VALONGO • UM TERRITÓRIO A DESCOBRIR

MUNICIPIO DE VALONGO

01