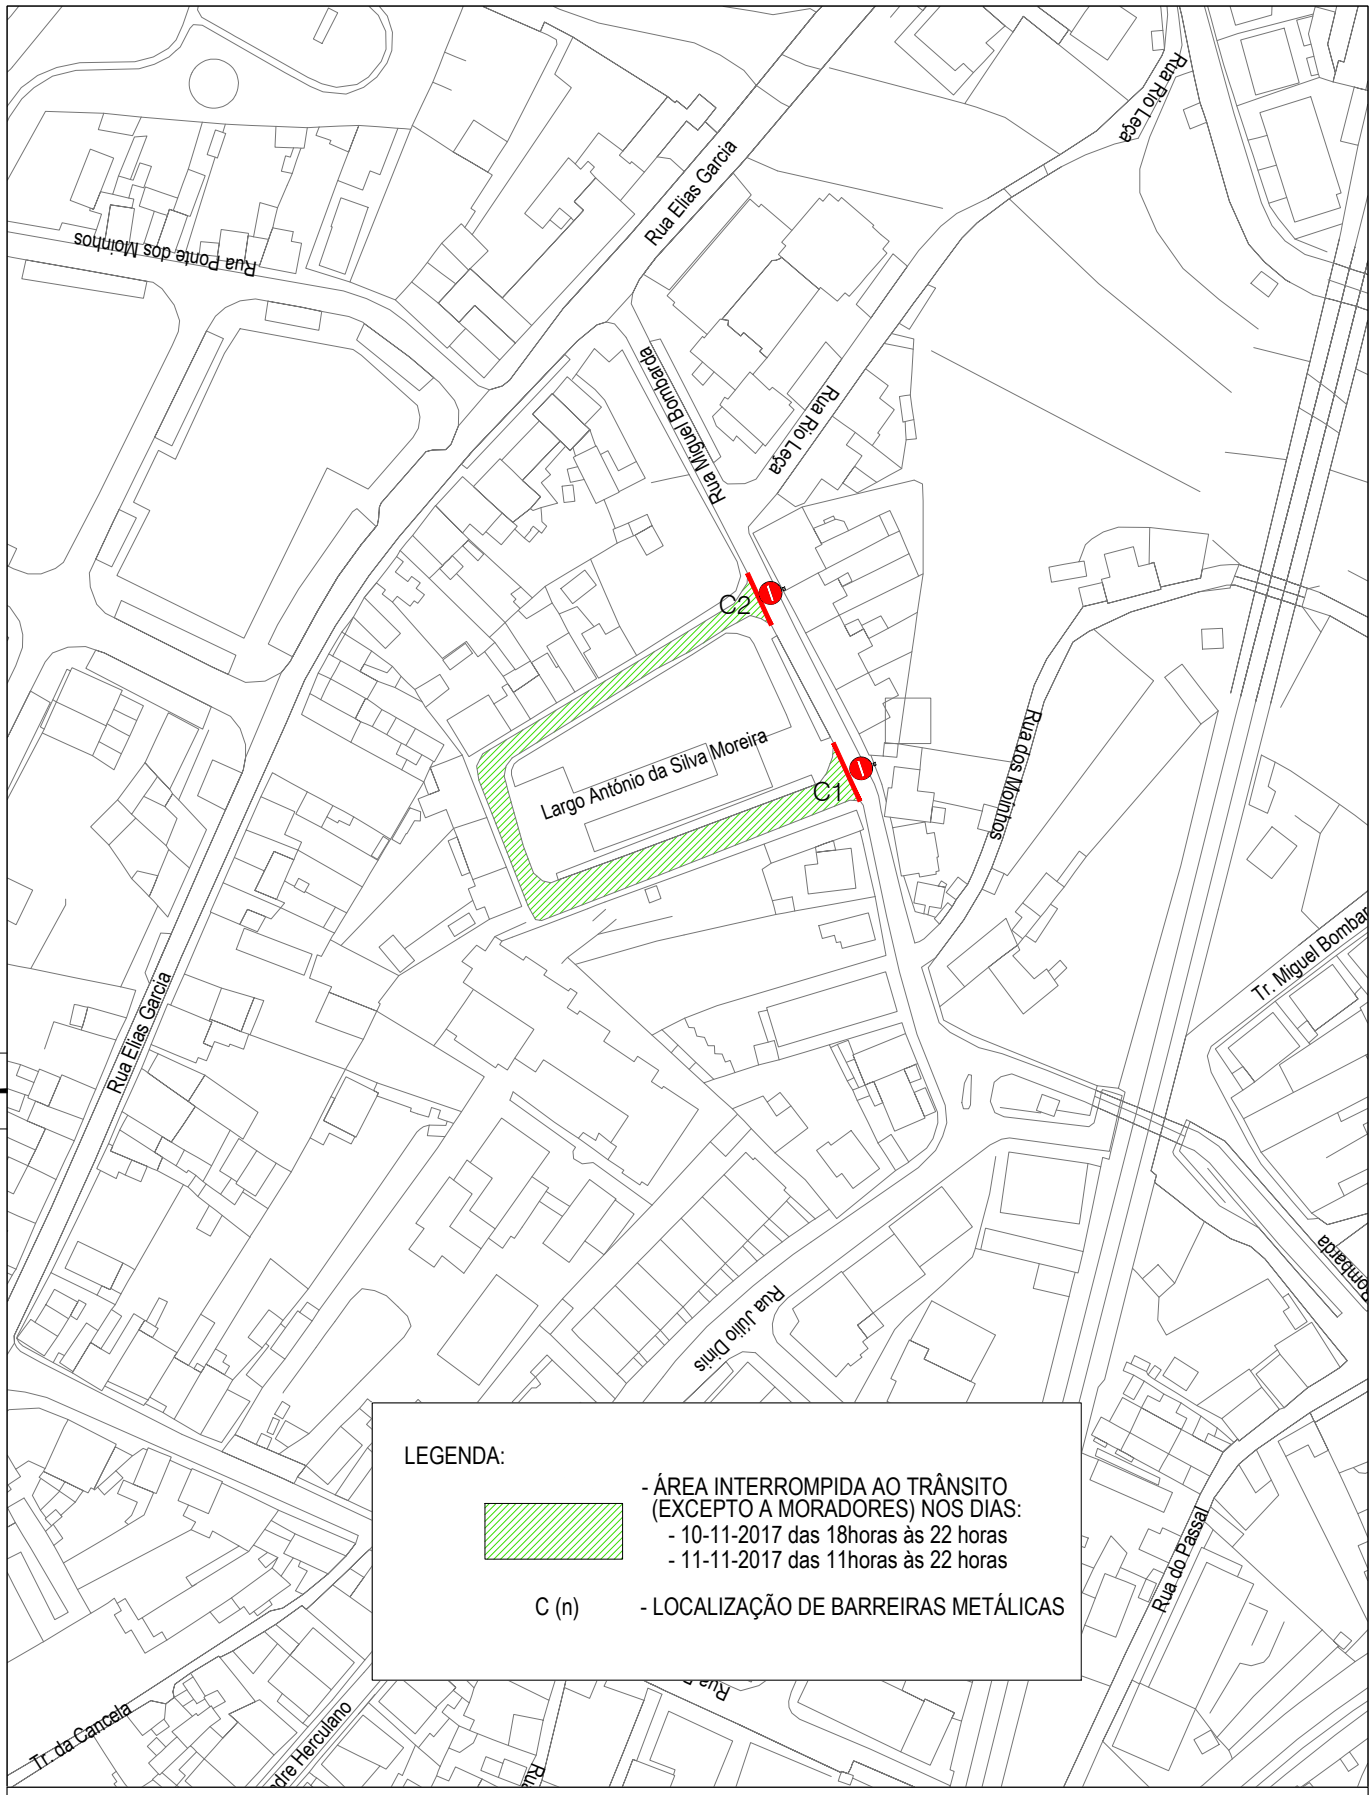

M U N I C I P I O D E V A L O N G O

D I V I S Ã O D E P R O J E T O S E O B R A S M U N I C I P A I S

FEIRA DE S. MARTINHO - ERMESINDE

D P O M . 2 0 1 7

PROJECTO SINALIZAÇÃO E TRÂNSITO

Eng. Miguel Vidal

Des. Bruno Castro

PLANTA DE INTERRUPÇÃO DO TRÂNSITO

E S C A L A 1 / 2 0 0 0

NOVEMBRO 2017

VALONGO • UM TERRITÓRIO A DESCOBRIR

MUNICIPIO DE VALONGO

01