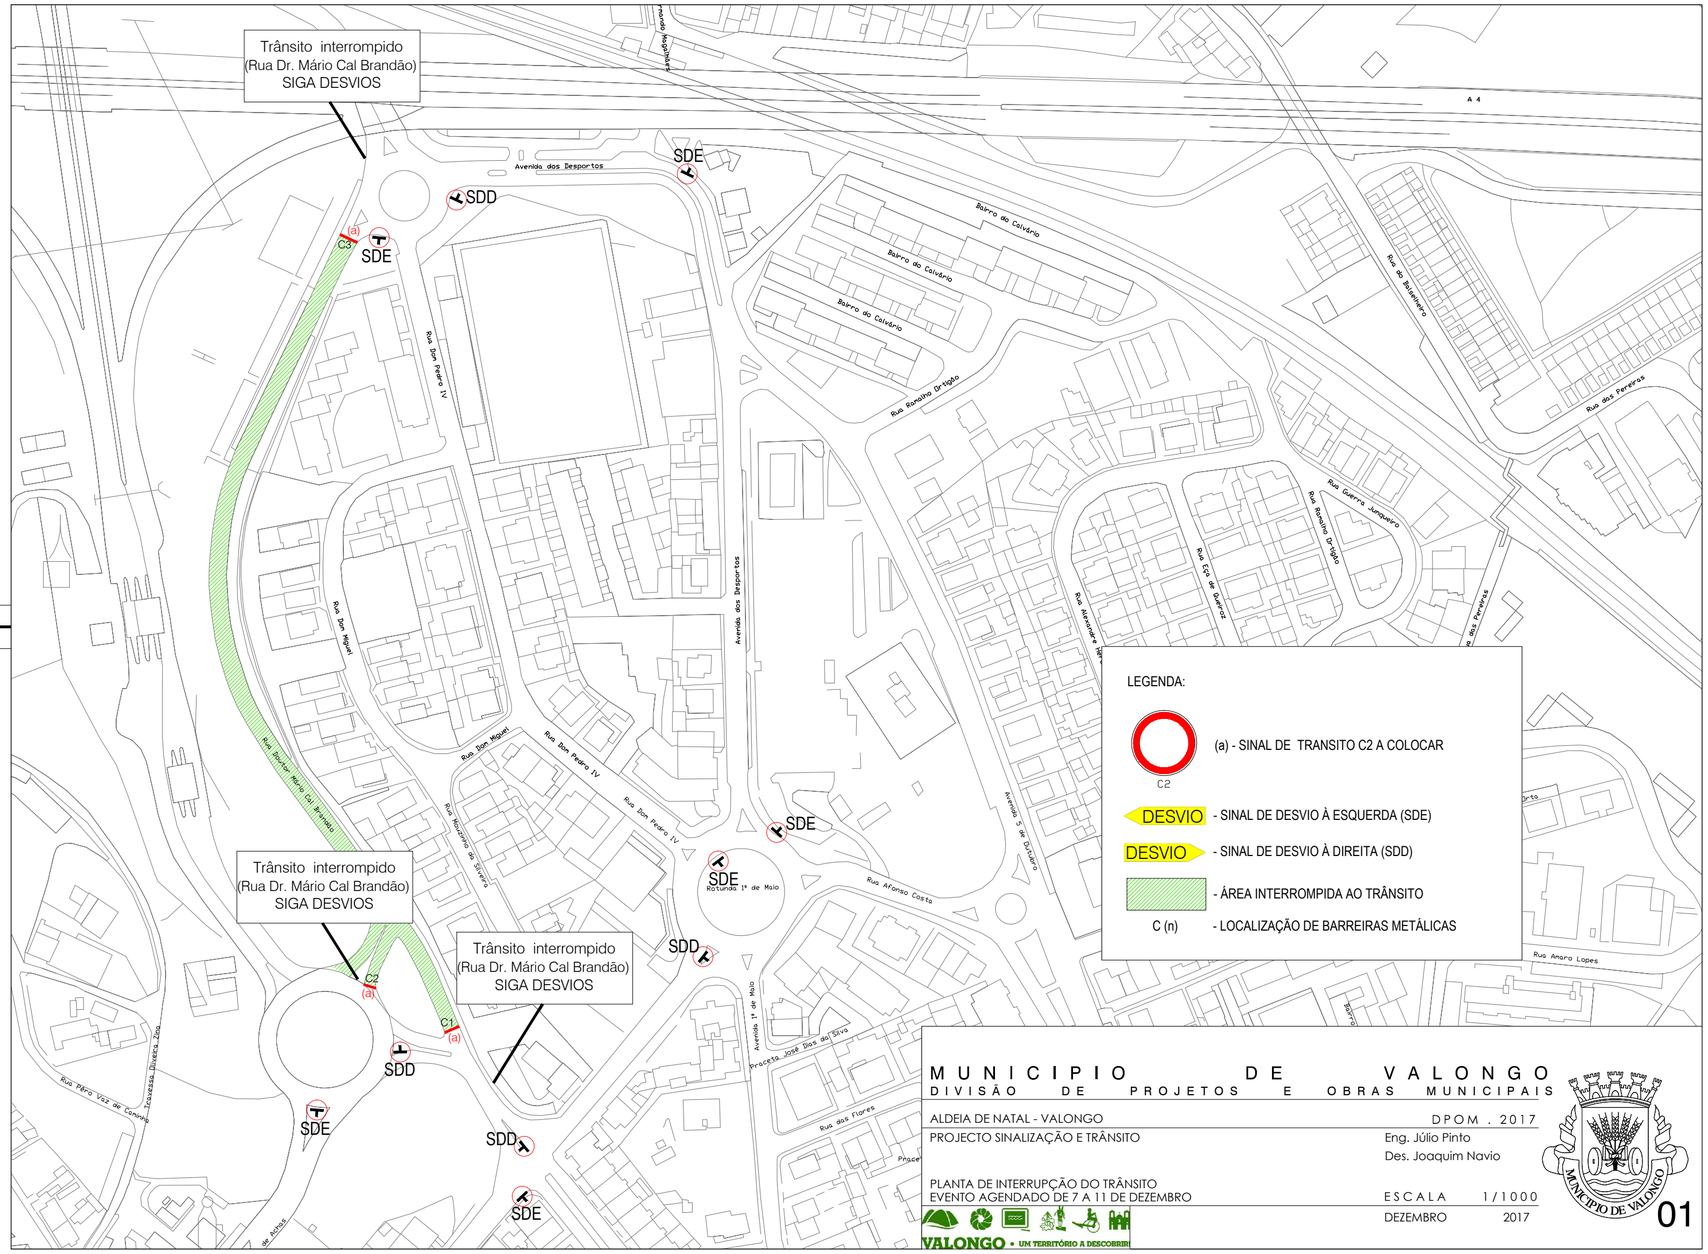

MUNICIPIO DE VALONGO

DIVISÃO DE PROJETOS E OBRAS MUNICIPAIS

ALDEIA DE NATAL - VALONGO — DPOM . 2017

PROJECTO SINALIZAÇÃO E TRÂNSITO — Eng. Júlio Pinto, Des. Joaquim Navio

PLANTA DE INTERRUPÇÃO DO TRÂNSITO
EVENTO AGENDADO DE 7 A 11 DE DEZEMBRO — ESCALA 1/1000 — DEZEMBRO 2017

VALONGO • UM TERRITÓRIO A DESCOBRIR

MUNICÍPIO DE VALONGO

01