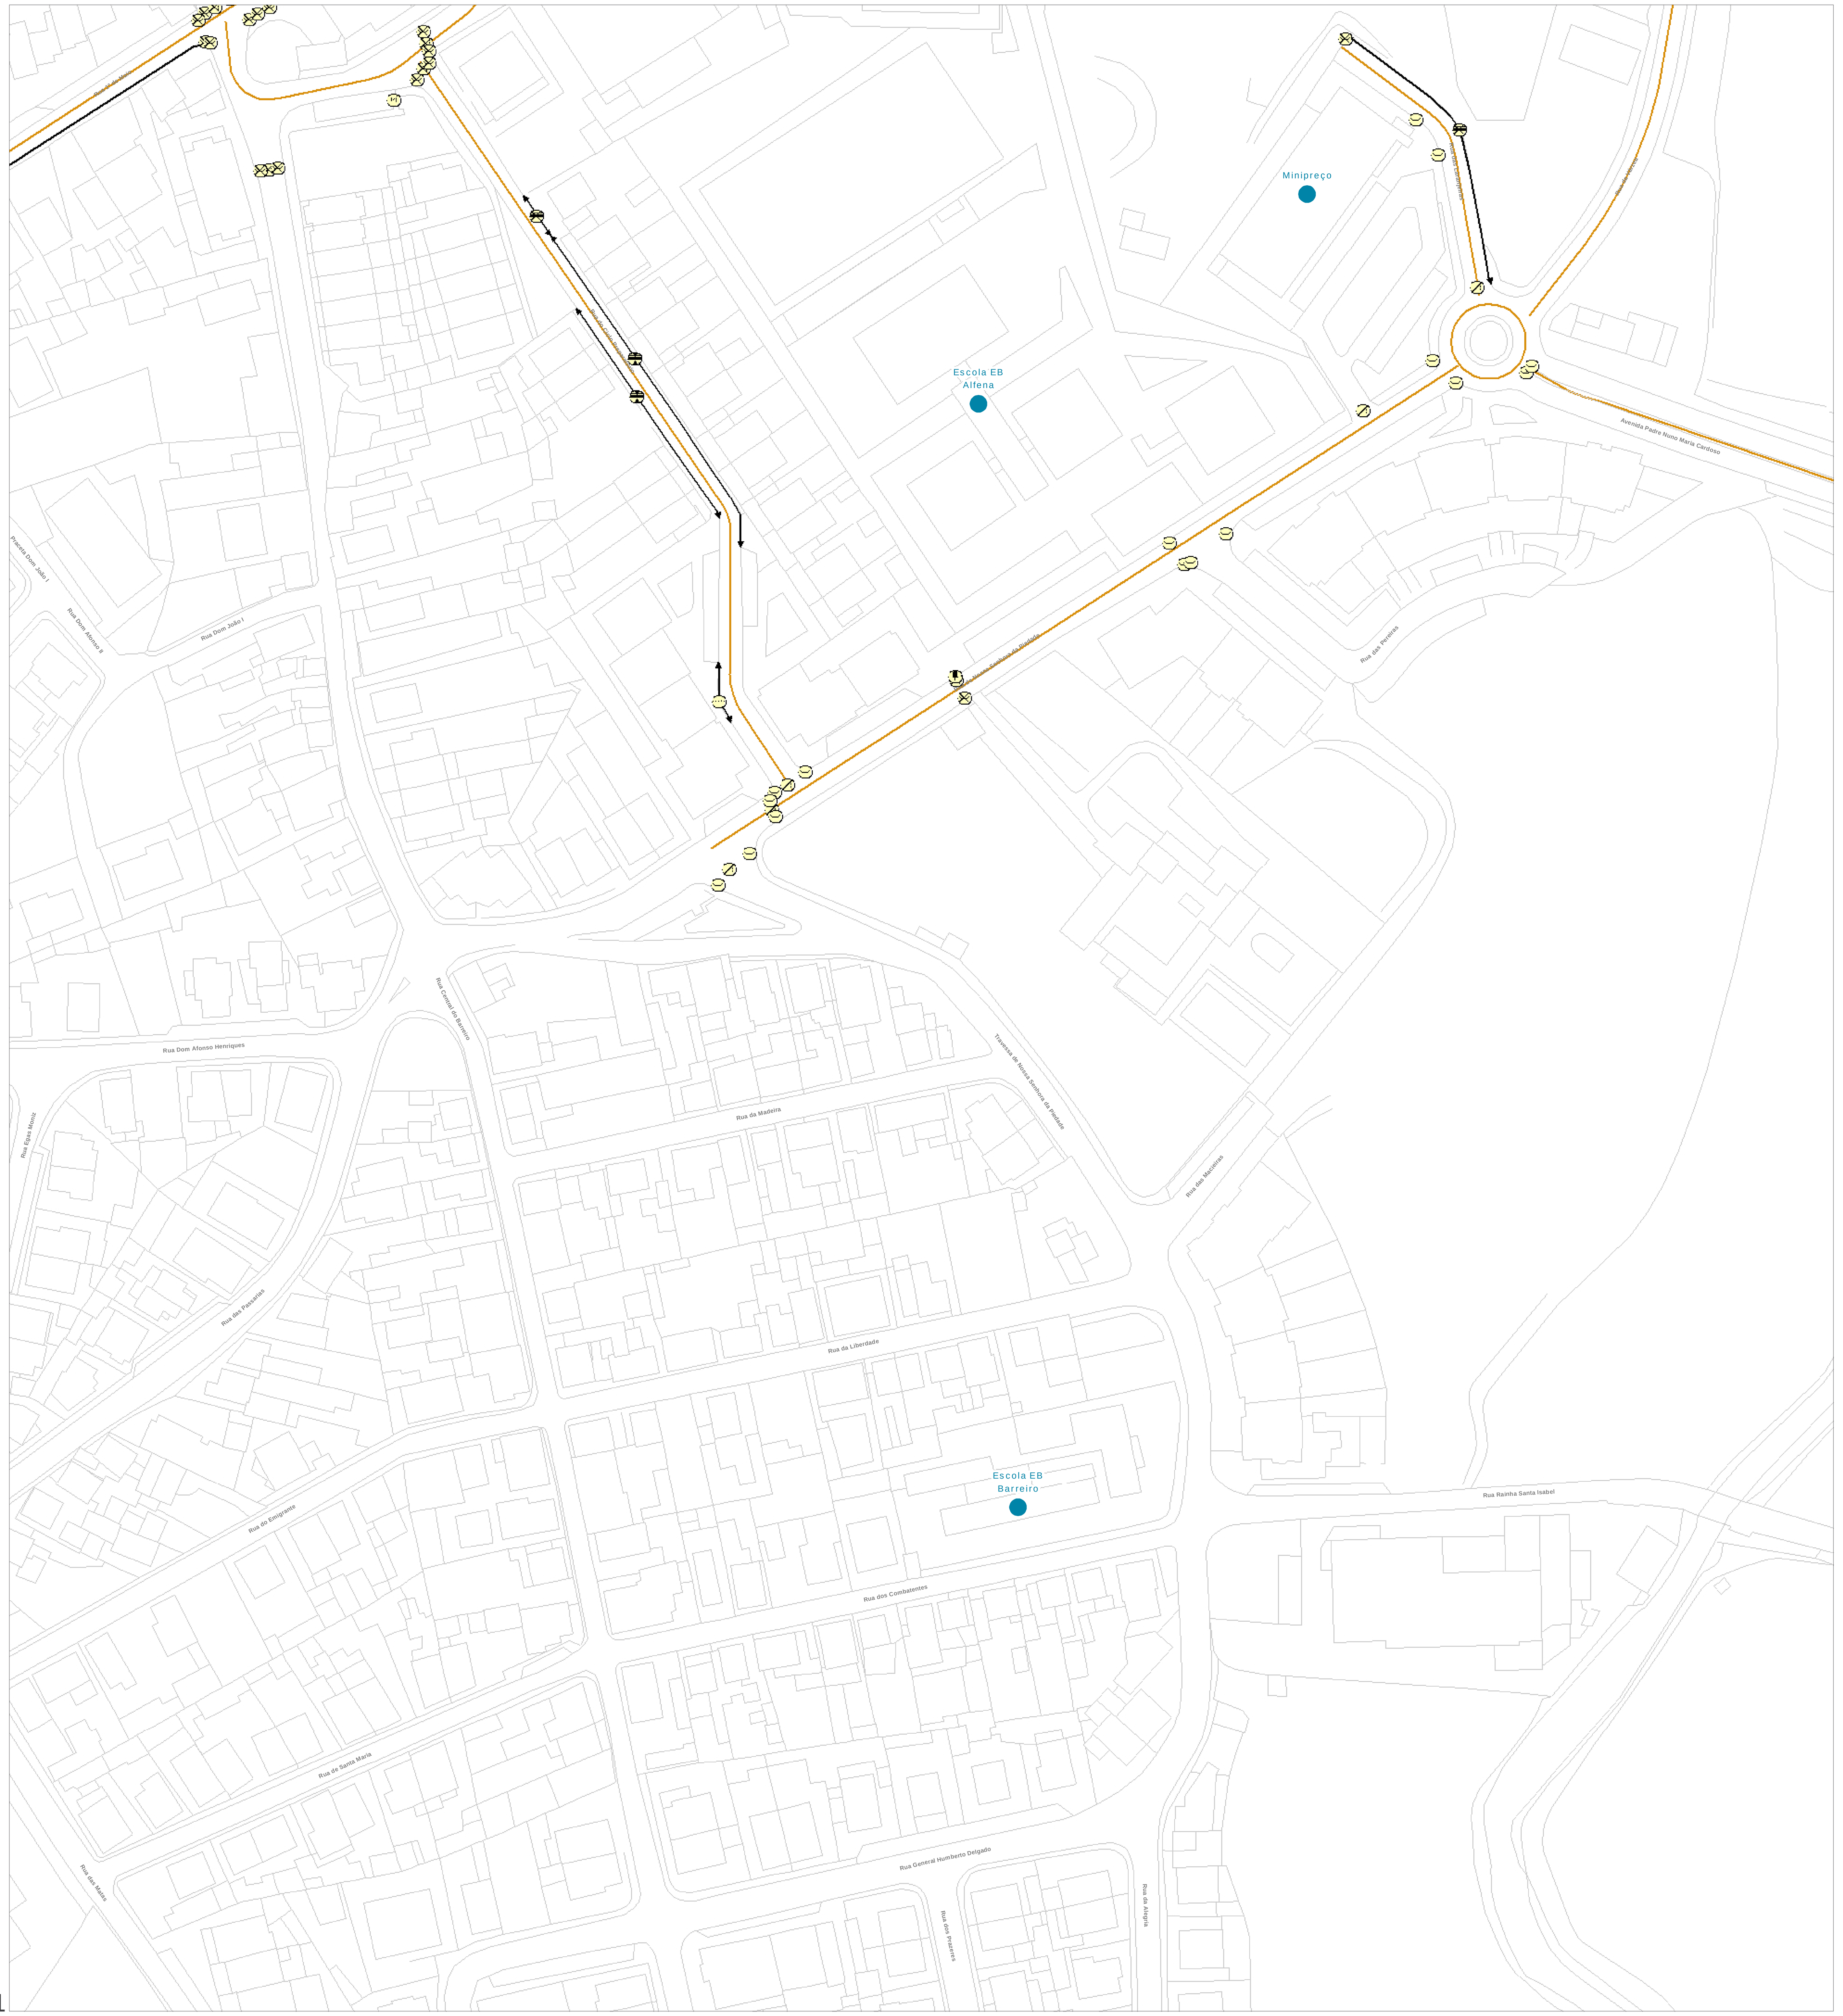

1

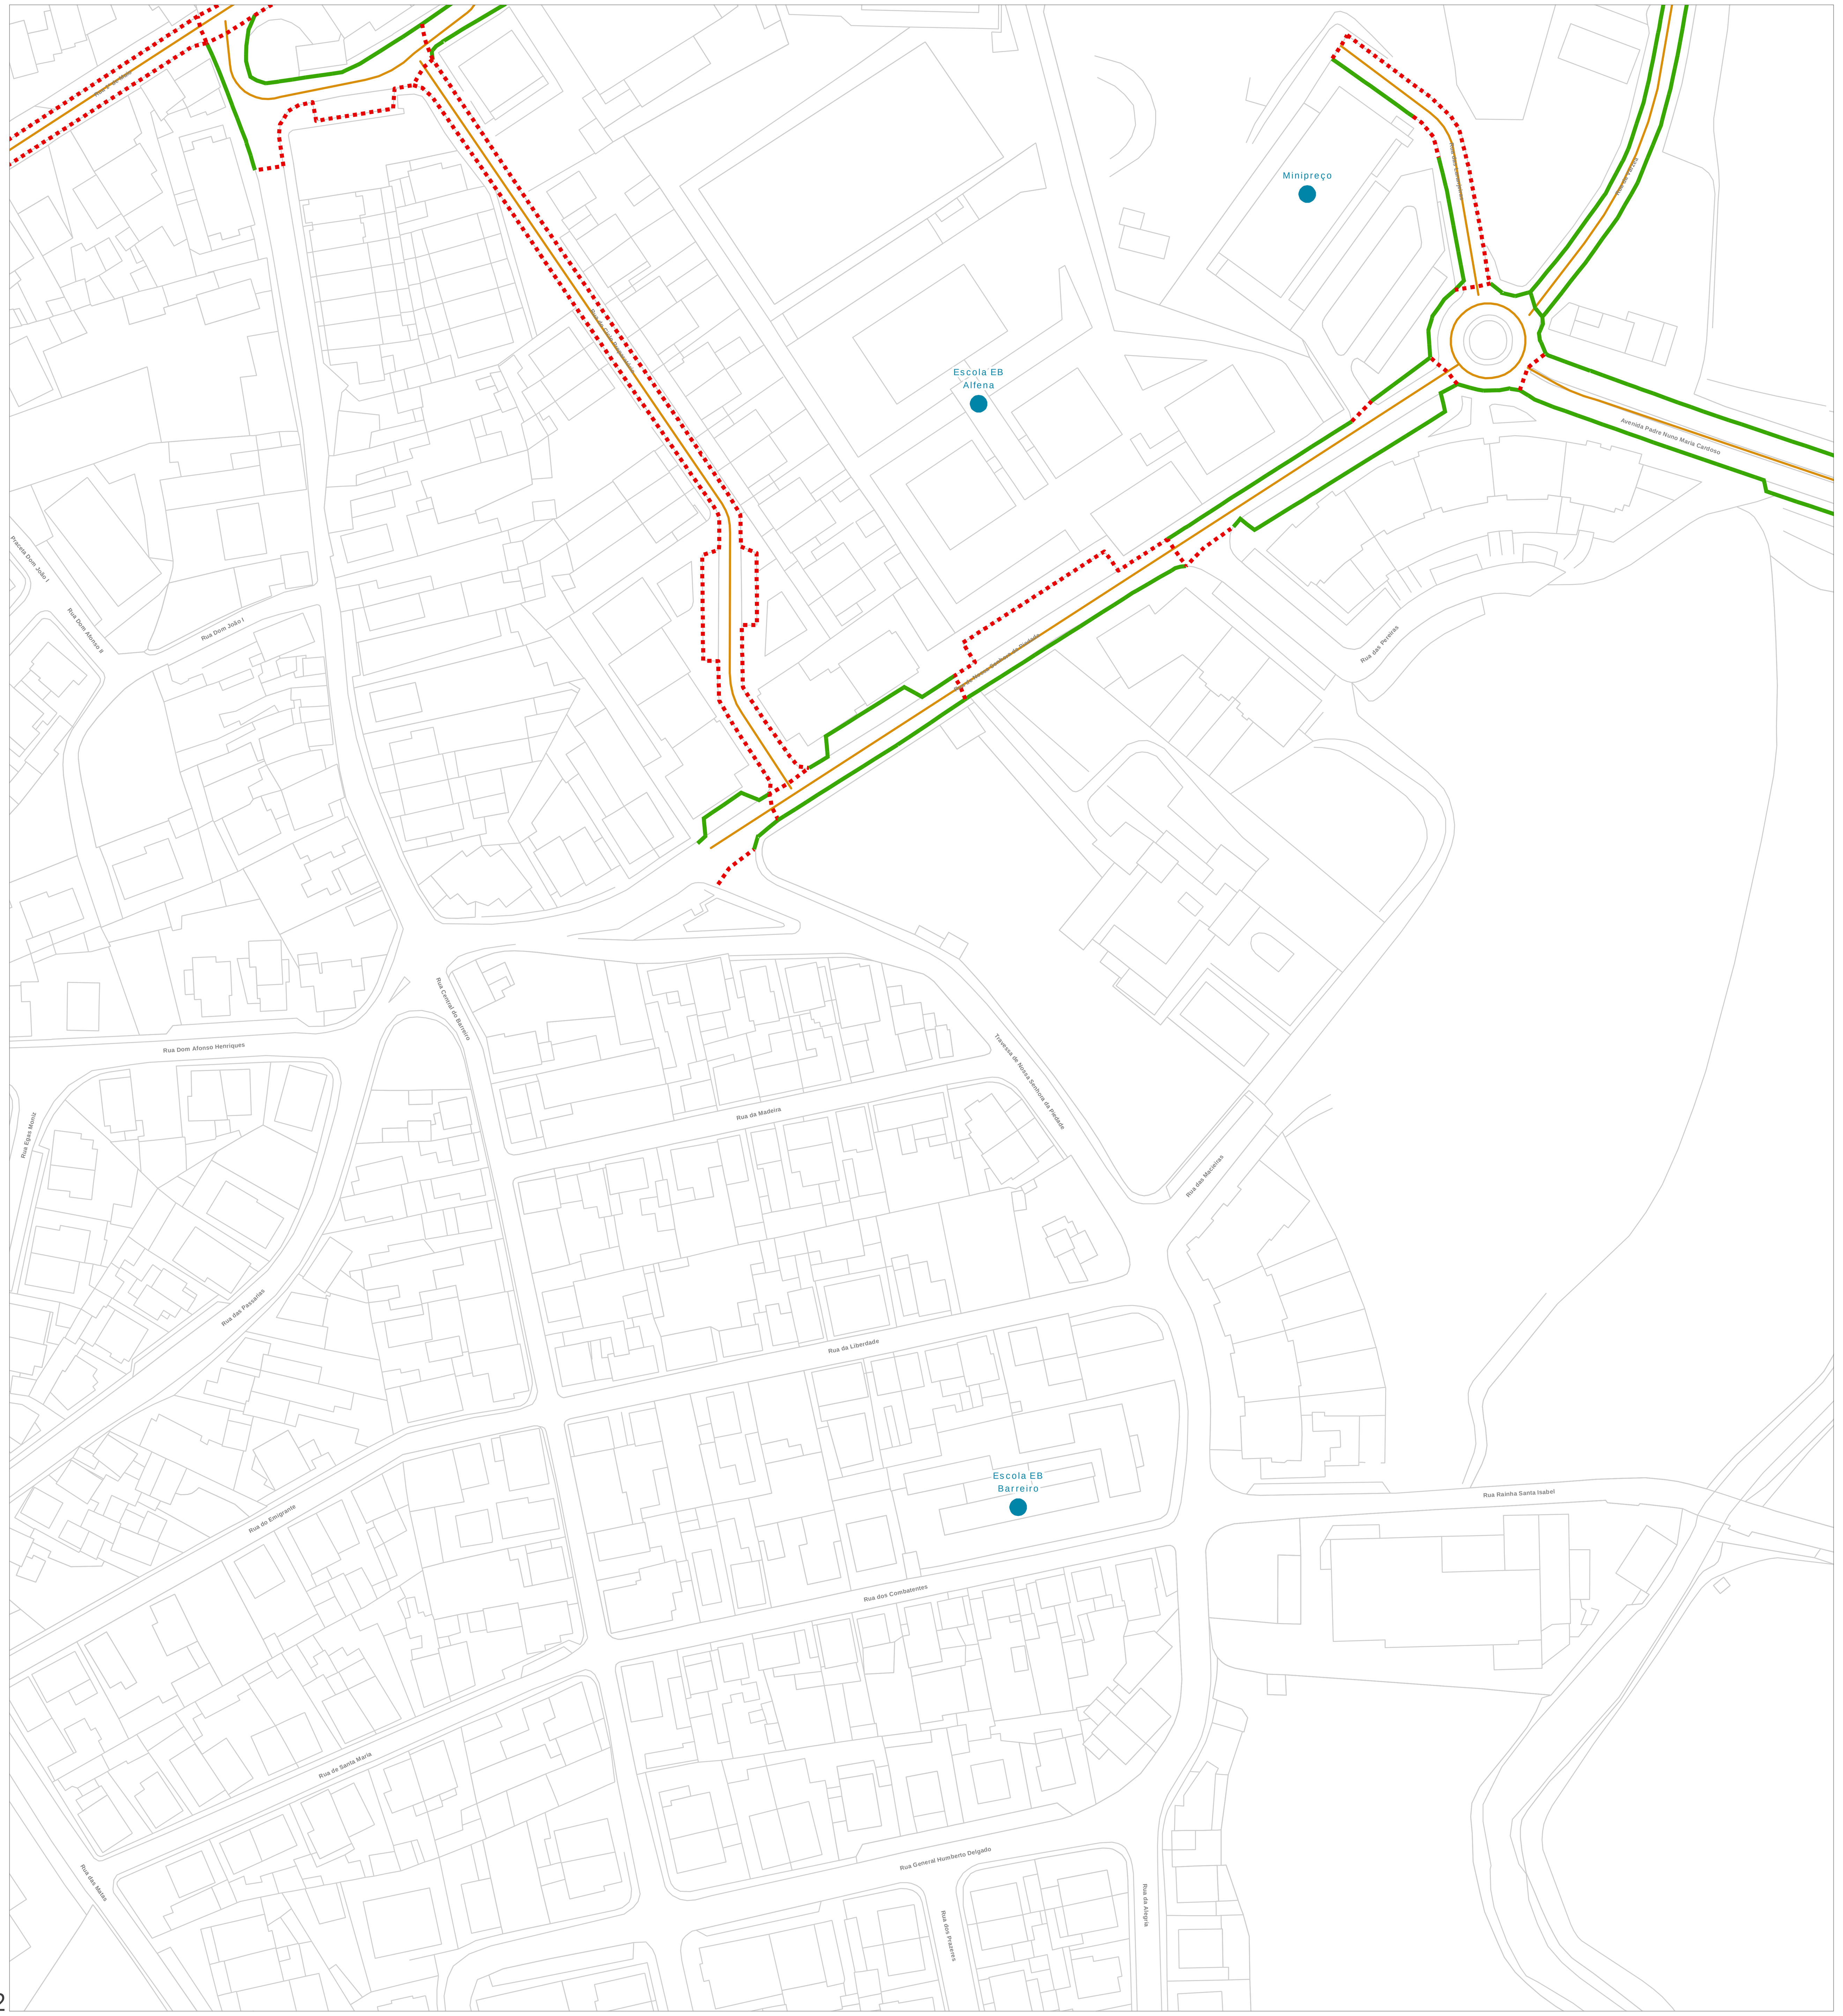

2

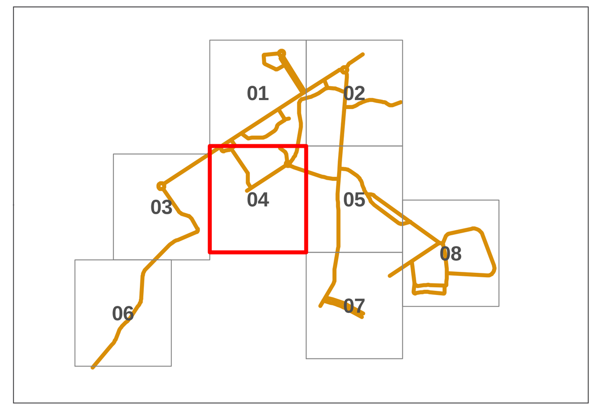

Barreiras à Acessibilidade e Mobilidade

- Semáforo
- Candeeiro de Iluminação Pública
- Abrigo de Transportes Colectivos
- Degrau, Escada ou Rampa
- MUPI
- Papeleira
- Rebaixamento de Passeio (Ausência)
- Passadeira (Ausência)
- Passeio (Ausência)
- Sinal de Trânsito
- Quiosque
- Árvore
- Gradeamento
- Bola, Prumo ou Meco
- Obstáculo Comercial
- Contentor do Lixo
- Pavimento Degradado
- Caldeira de Árvore
- Floreira
- Parquímetro
- Estacionamento Abusivo
- Obra ou Tapume
- Armário (EDP, Gás, ...)
- Iluminação de Festas e Romarias
- Passadeira a Terminar em Estacionamento
- Placa Toponímica
- Poste com Floreira
- Rebaixamento de Passeio (Má Execução)
- Passadeira (Pintura Degradada)
- Passeio (Subdimensionamento)
- Banco

Percursos Acessíveis/Inacessíveis

- Percurso Acessível
- Percurso Inacessível

Outros:

- Infraestruturas/Equipamentos
- Área de Estudo

PROJETO
Plano Municipal de Acessibilidade para Todos de Valongo - Caracterização e Diagnóstico

FOLHA Nº
04

ESCALA
1:1 000

DATA ENTREGA
Dezembro 2016

DESIGNAÇÃO
1 - Barreiras à acessibilidade e mobilidade
2 - Percursos acessíveis

FASE
Fase I

DATA LEVANTAMENTO
Novembro/Dezembro 2016

CLIENTE
Câmara Municipal de Valongo
Paços do Concelho - Avª 5 de Outubro
4440-503 Valongo
Tel. +351 22 422 79 00 | Fax: +351 22 422 60 63
presidencia@cm-valongo.pt

PROJETISTA
mpt - mobilidade e planeamento do território,lda
Avª Dr. Antunes Guimarães,342
4100-073 Porto
Tel. +351 228 314 142 | Fax: +351 228 328 116
portugal@mobilidadept.com

COORDENAÇÃO E GESTÃO GLOBAL
Eng.ª Paula Teles

COORDENAÇÃO ESTRATÉGICA
Dr. Pedro Ribeiro da Silva

EQUIPA TÉCNICA: Engª Inês Vilela | Geog. Adriana Sá | Geog. Tito Ferreira | Geog. Diogo Lourenço | Geog. Jorge Gorito