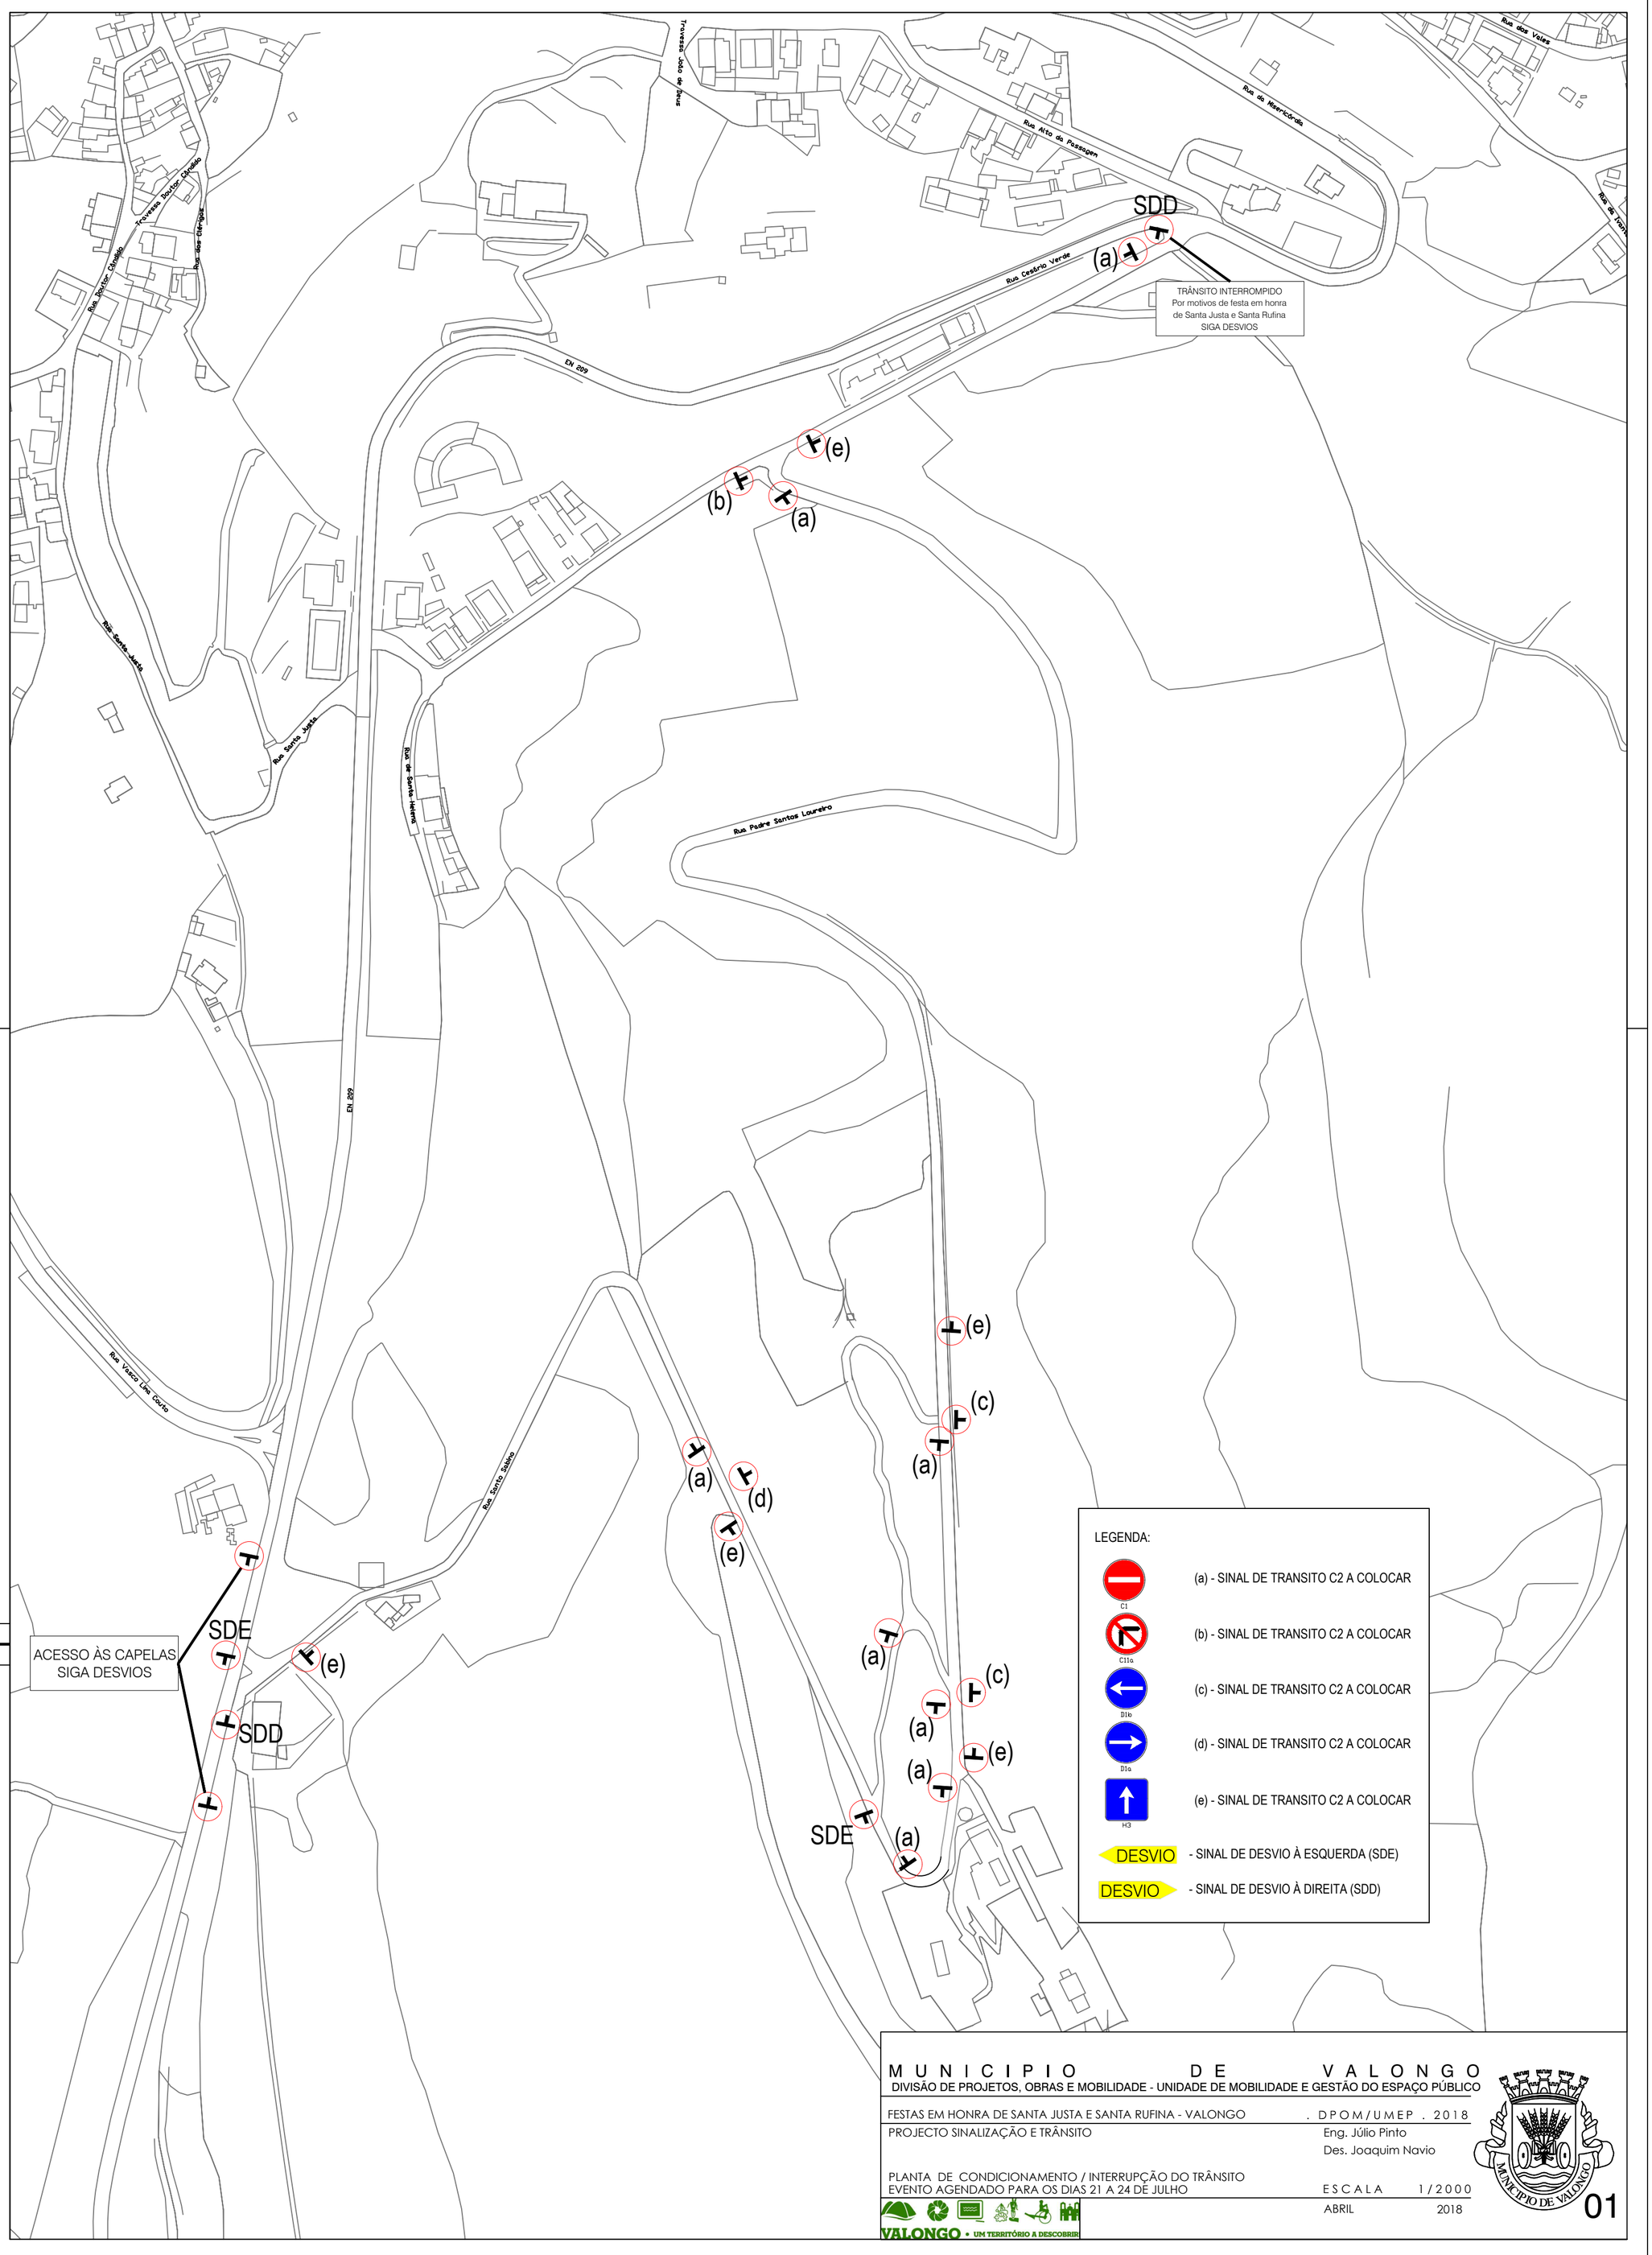

M U N I C I P I O D E V A L O N G O

DIVISÃO DE PROJETOS, OBRAS E MOBILIDADE - UNIDADE DE MOBILIDADE E GESTÃO DO ESPAÇO PÚBLICO

FESTAS EM HONRA DE SANTA JUSTA E SANTA RUFINA - VALONGO . D P O M / U M E P . 2 0 1 8

PROJECTO SINALIZAÇÃO E TRÂNSITO

Eng. Júlio Pinto
Des. Joaquim Navio

PLANTA DE CONDICIONAMENTO / INTERRUPÇÃO DO TRÂNSITO
EVENTO AGENDADO PARA OS DIAS 21 A 24 DE JULHO

E S C A L A 1 / 2 0 0 0

ABRIL 2018

VALONGO • UM TERRITÓRIO A DESCOBRIR

MUNICIPIO DE VALONGO

01