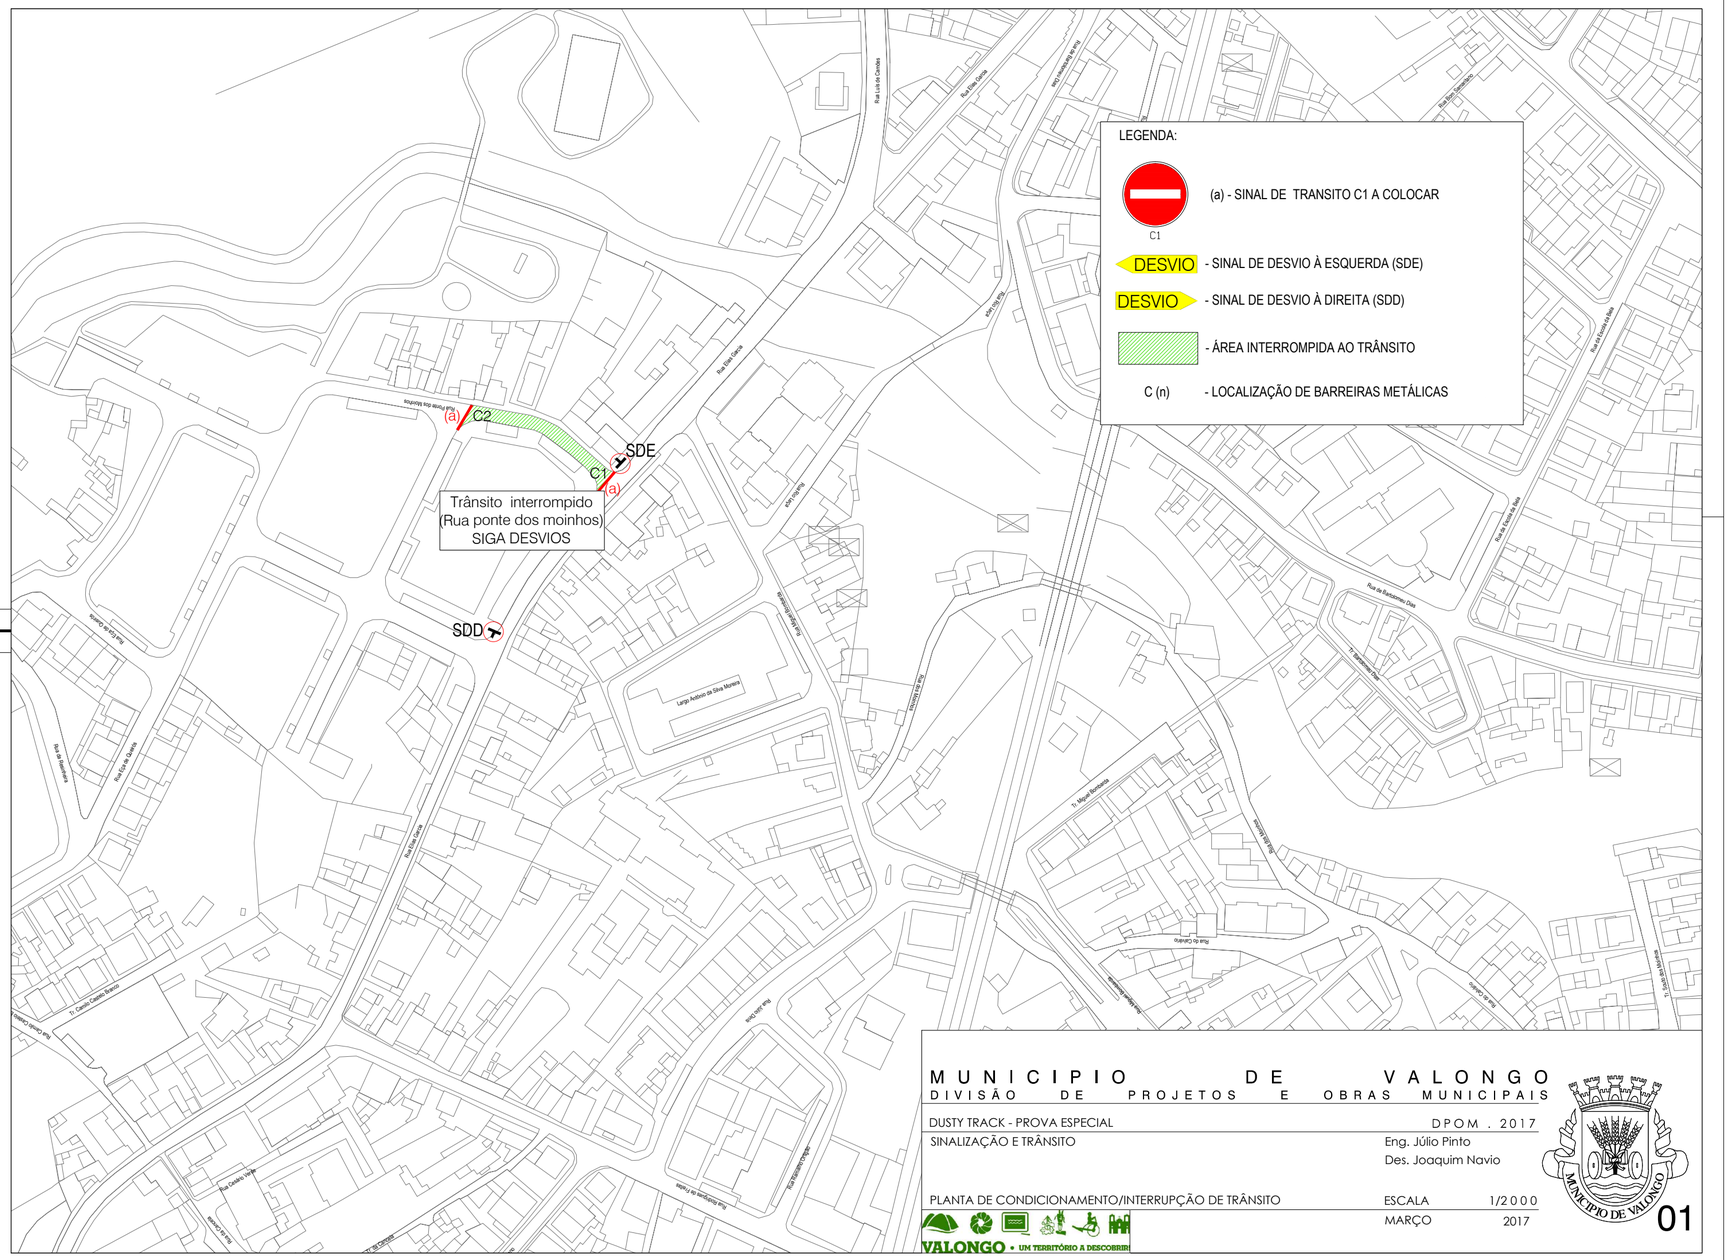
LEGENDA:
(a) - SINAL DE TRANSITO C1 A COLOCAR
C1
DESVIO - SINAL DE DESVIO À ESQUERDA (SDE)
DESVIO - SINAL DE DESVIO À DIREITA (SDD)
- ÁREA INTERROMPIDA AO TRÂNSITO
C (n) - LOCALIZAÇÃO DE BARREIRAS METÁLICAS
(a)
C2
SDE
C1
(a)
Trânsito interrompido
(Rua ponte dos moinhos)
SIGA DESVIOS
SDD
Rua Ponte dos Moinhos
Rua Mari Clara
Rua Luís de Camões
Rua Eça de Queiroz
Rua Dr. Sebastião
Rua Dr. Ernesto Dias
Rua Ernesto Dias
Rua de Santa Maria
Rua de Fernando Dias
Rua da Liberdade
Rua Dr. Miguel Bombarda
Rua do Carvalho
Rua do Carvalho
Rua de Cabeço Vinagre
Rua Cabeço Vinagre
Rua Engenheiro Dias
Rua Dr. Ernesto Dias
Rua da Estação
Rua da Estação
Rua da Estação