

**Câmara Municipal de Valongo  
Comunica**

**EntreLinhas – Festa do Ferroviário**

**TRÂNSITO  
INTERROMPIDO  
VIA SEM SAÍDA**

**TRAVESSA 5 DE OUTUBRO**

**DIA 25 DE AGOSTO DAS 18H00 ÀS 02H00 (do dia seguinte)**  
**DIA 26 DE AGOSTO DAS 14H00 ÀS 04H00 (do dia seguinte)**  
**DIA 27 DE AGOSTO DAS 18H00 ÀS 02H00 (do dia seguinte)**

**PEDIMOS DESCULPA PELO INCÓMODO CAUSADO**

**Câmara Municipal de Valongo  
Comunica**






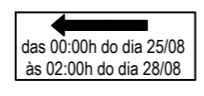
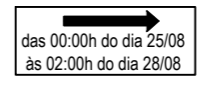
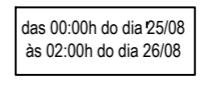
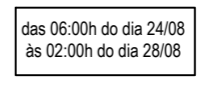
**EntreLinhas – Festa do Ferroviário**

**TRÂNSITO  
INTERROMPIDO  
RUA RODRIGUES DE FREITAS**

**DIA 25 DE AGOSTO DAS 18H00 ÀS 02H00 (do dia seguinte)**  
**DIA 26 DE AGOSTO DAS 14H00 ÀS 04H00 (do dia seguinte)**  
**DIA 27 DE AGOSTO DAS 18H00 ÀS 02H00 (do dia seguinte)**

**PEDIMOS DESCULPA PELO INCÓMODO CAUSADO**

**LEGENDA:**

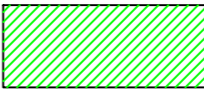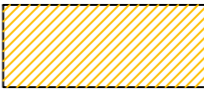-  - SINAIS VERTICAIS C1 A COLOCAR
-  - SINAIS VERTICAIS C15 A COLOCAR
-  - ÁREAS INTERDITAS AO ESTACIONAMENTO
-  - ÁREAS INTERROMPIDAS AO TRÂNSITO
-  - SINAL DE DESVIO À DIREITA A COLOCAR
- C (n)** - LOCALIZAÇÃO DE BARREIRAS METÁLICAS
-  - PAINEL ADICIONAL A COLOCAR
-  - PAINEL ADICIONAL A COLOCAR
-  - PAINEL ADICIONAL A COLOCAR
-  - PAINEL ADICIONAL A COLOCAR

Revisão	Data	Descrição sintética das alterações	Desenhou	Verificou


**MUNICÍPIO DE VALONGO**  
DEPARTAMENTO DE OBRAS, PROJETOS E MOBILIDADE - DIVISÃO DE MOBILIDADE E GESTÃO DO ESPAÇO PÚBLICO

Designação do projeto: **EntreLinhas - Festa do Ferroviário**

Localização: **RUA RODRIGUES DE FREITAS / RUA 5 DE OUTUBRO / TV. 5 DE OUTUBRO**

Fase/Descrição: **EXECUÇÃO**

Projeto: **DOPM.DMGEP**

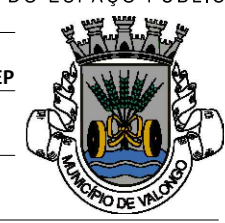

**Valongo** Serras do Porto


Especialidade: **SINALIZAÇÃO E TRÂNSITO**

Título do desenho: **PLANTA**

Autor: **Rosa Ferreira** | Projetista: **Rosa Ferreira** | Escala: **1/2000** | Data: **agosto 2023**

Código do desenho: **2023/150.20.101/141.DOPM-DMGEP.PLT01.R00** | Código do Mydoc: **2023/150.20.101/141**

NOTA: ESTA PLANTA DEVE DE SER ANALISADA EM CONJUNTO COM A INFORMAÇÃO QUE A ACOMPANHA

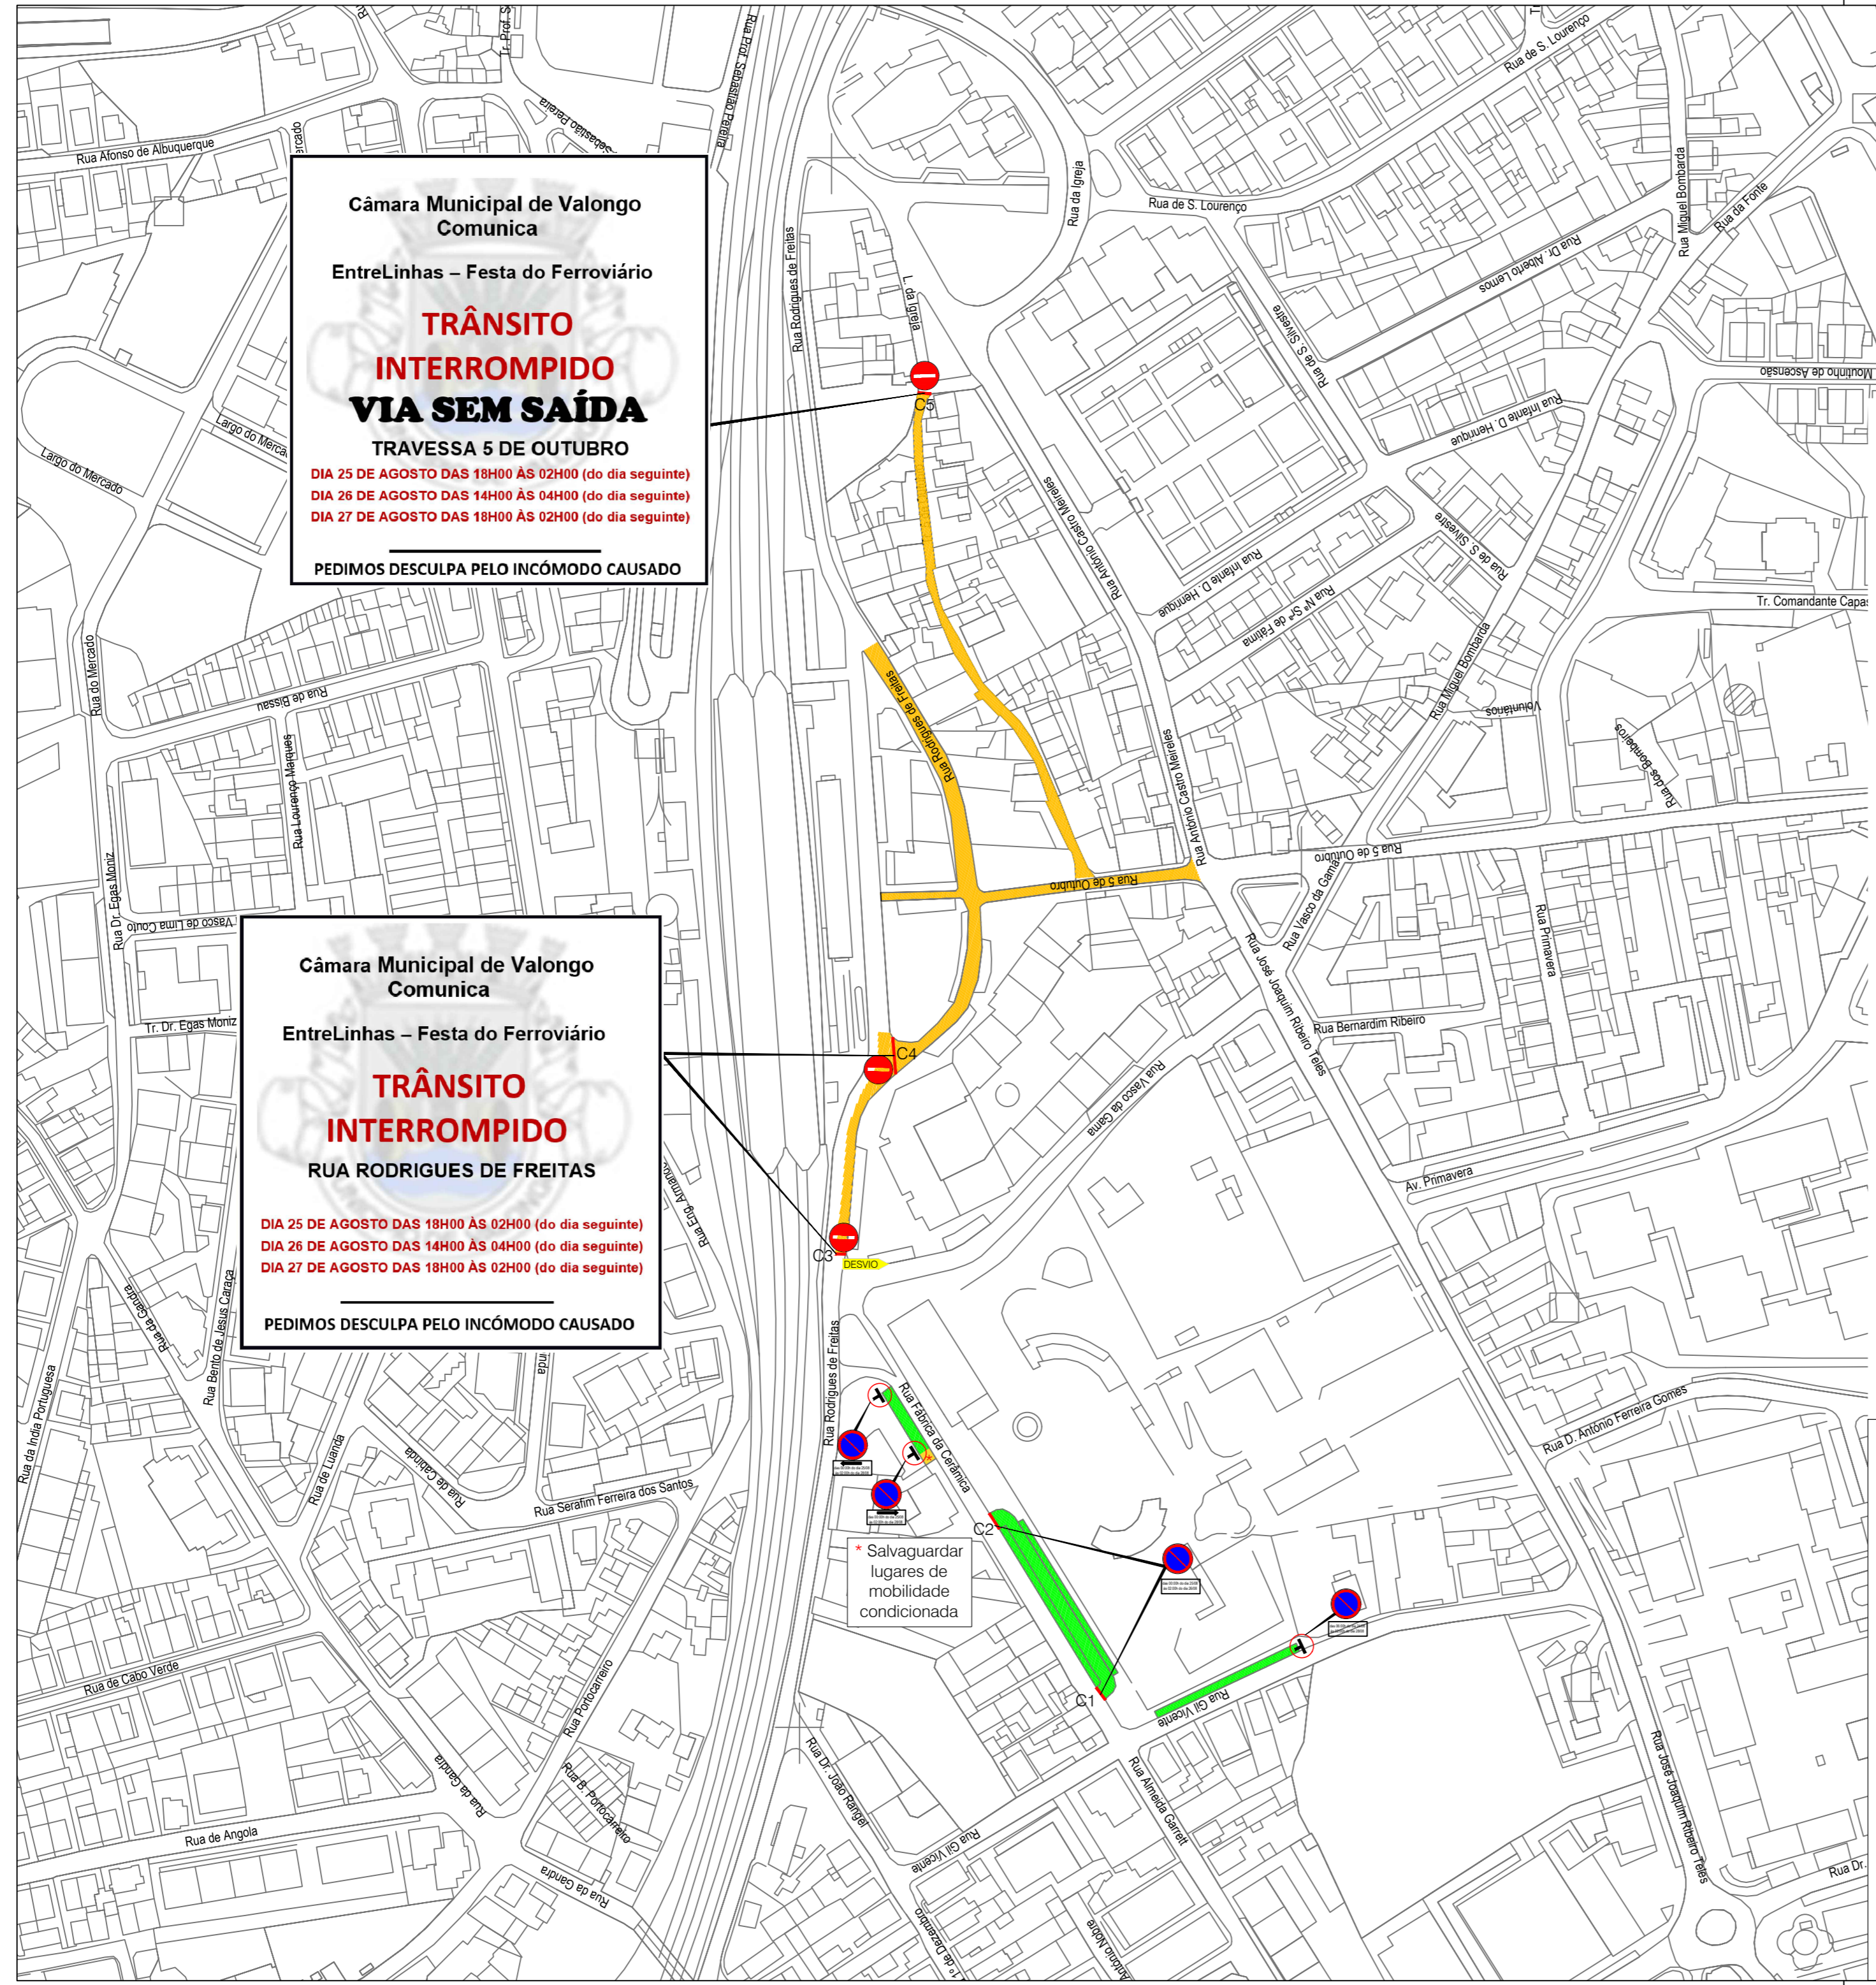

\* Salvar lugares de mobilidade condicionada