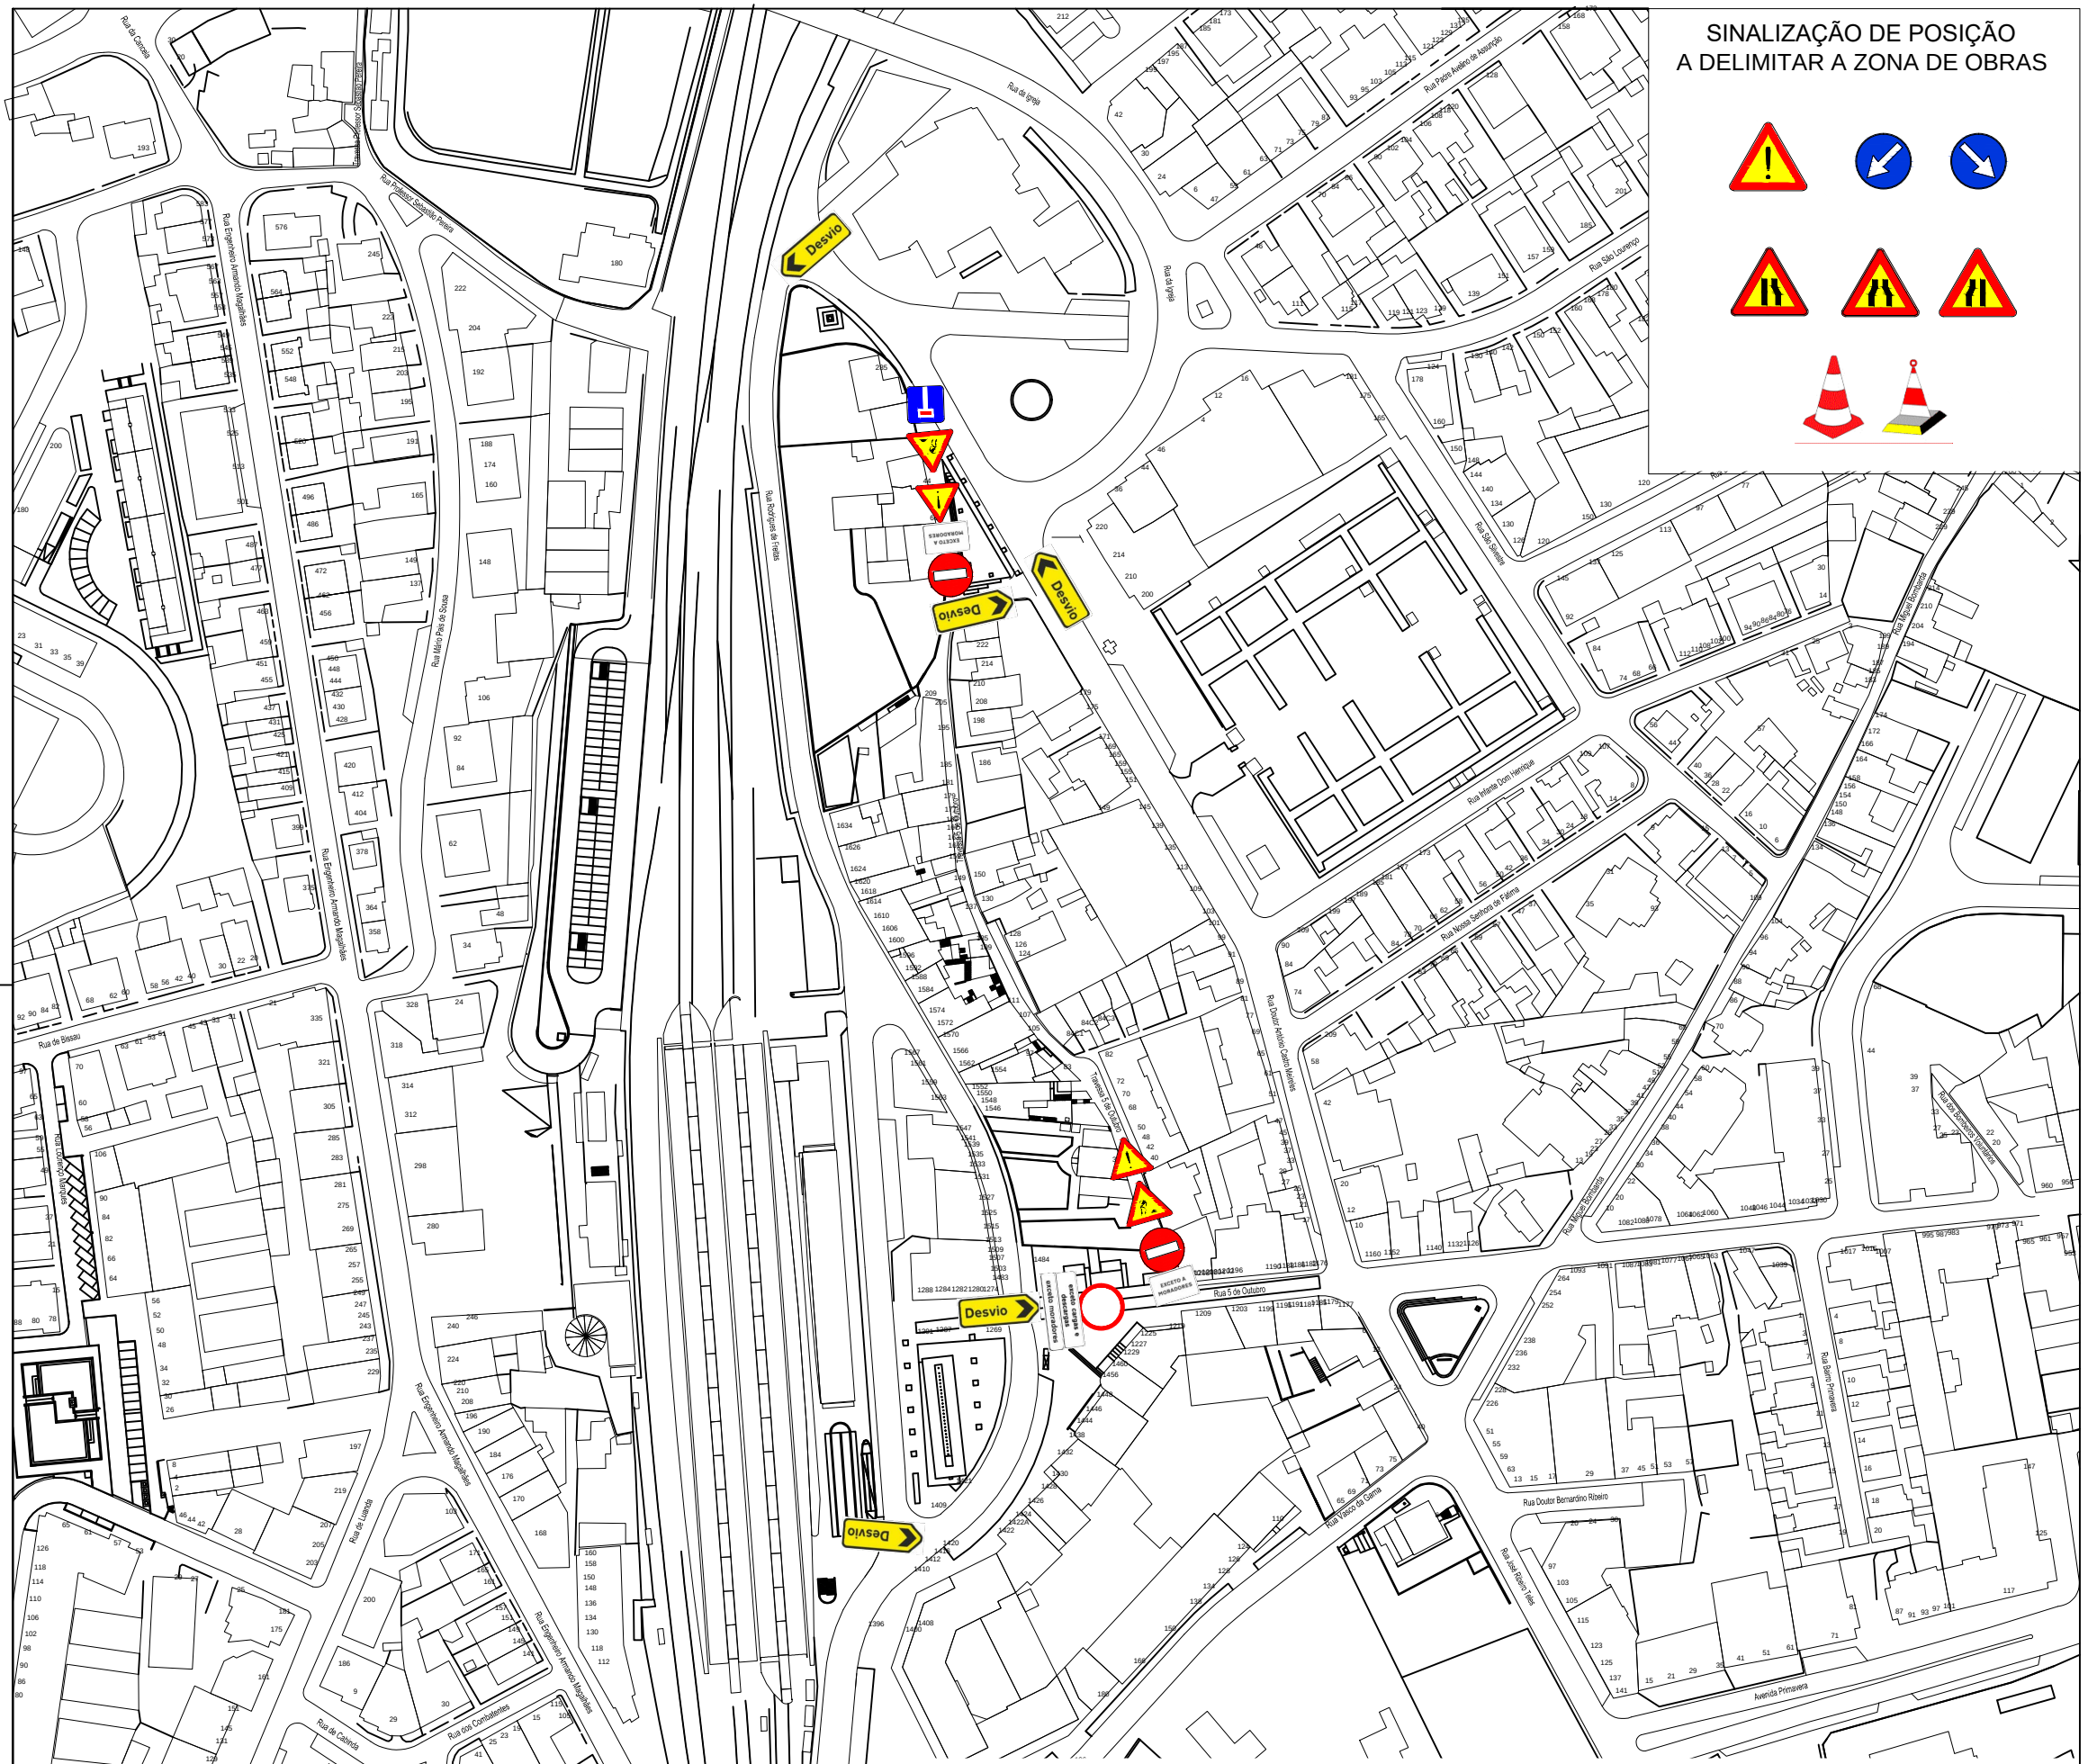

Pacheco Ferreira & C., Lda. CONSTRUÇÃO CIVIL E OBRAS PÚBLICAS	**Obra**	**Substituição do coletor de águas residuais domésticas**
	Localização	**Travessa 5 de Outubro - Ermesinde** — **sem escala**
	Desenho	**Plano de Sinalização Temporária** — **Maio 2017**