


Zona de Intervenção - Rotunda 1ª Fase - Ermesinde

LEGENDA

1ª Fase
Início 29-01-2024
Fim 31-01-2024

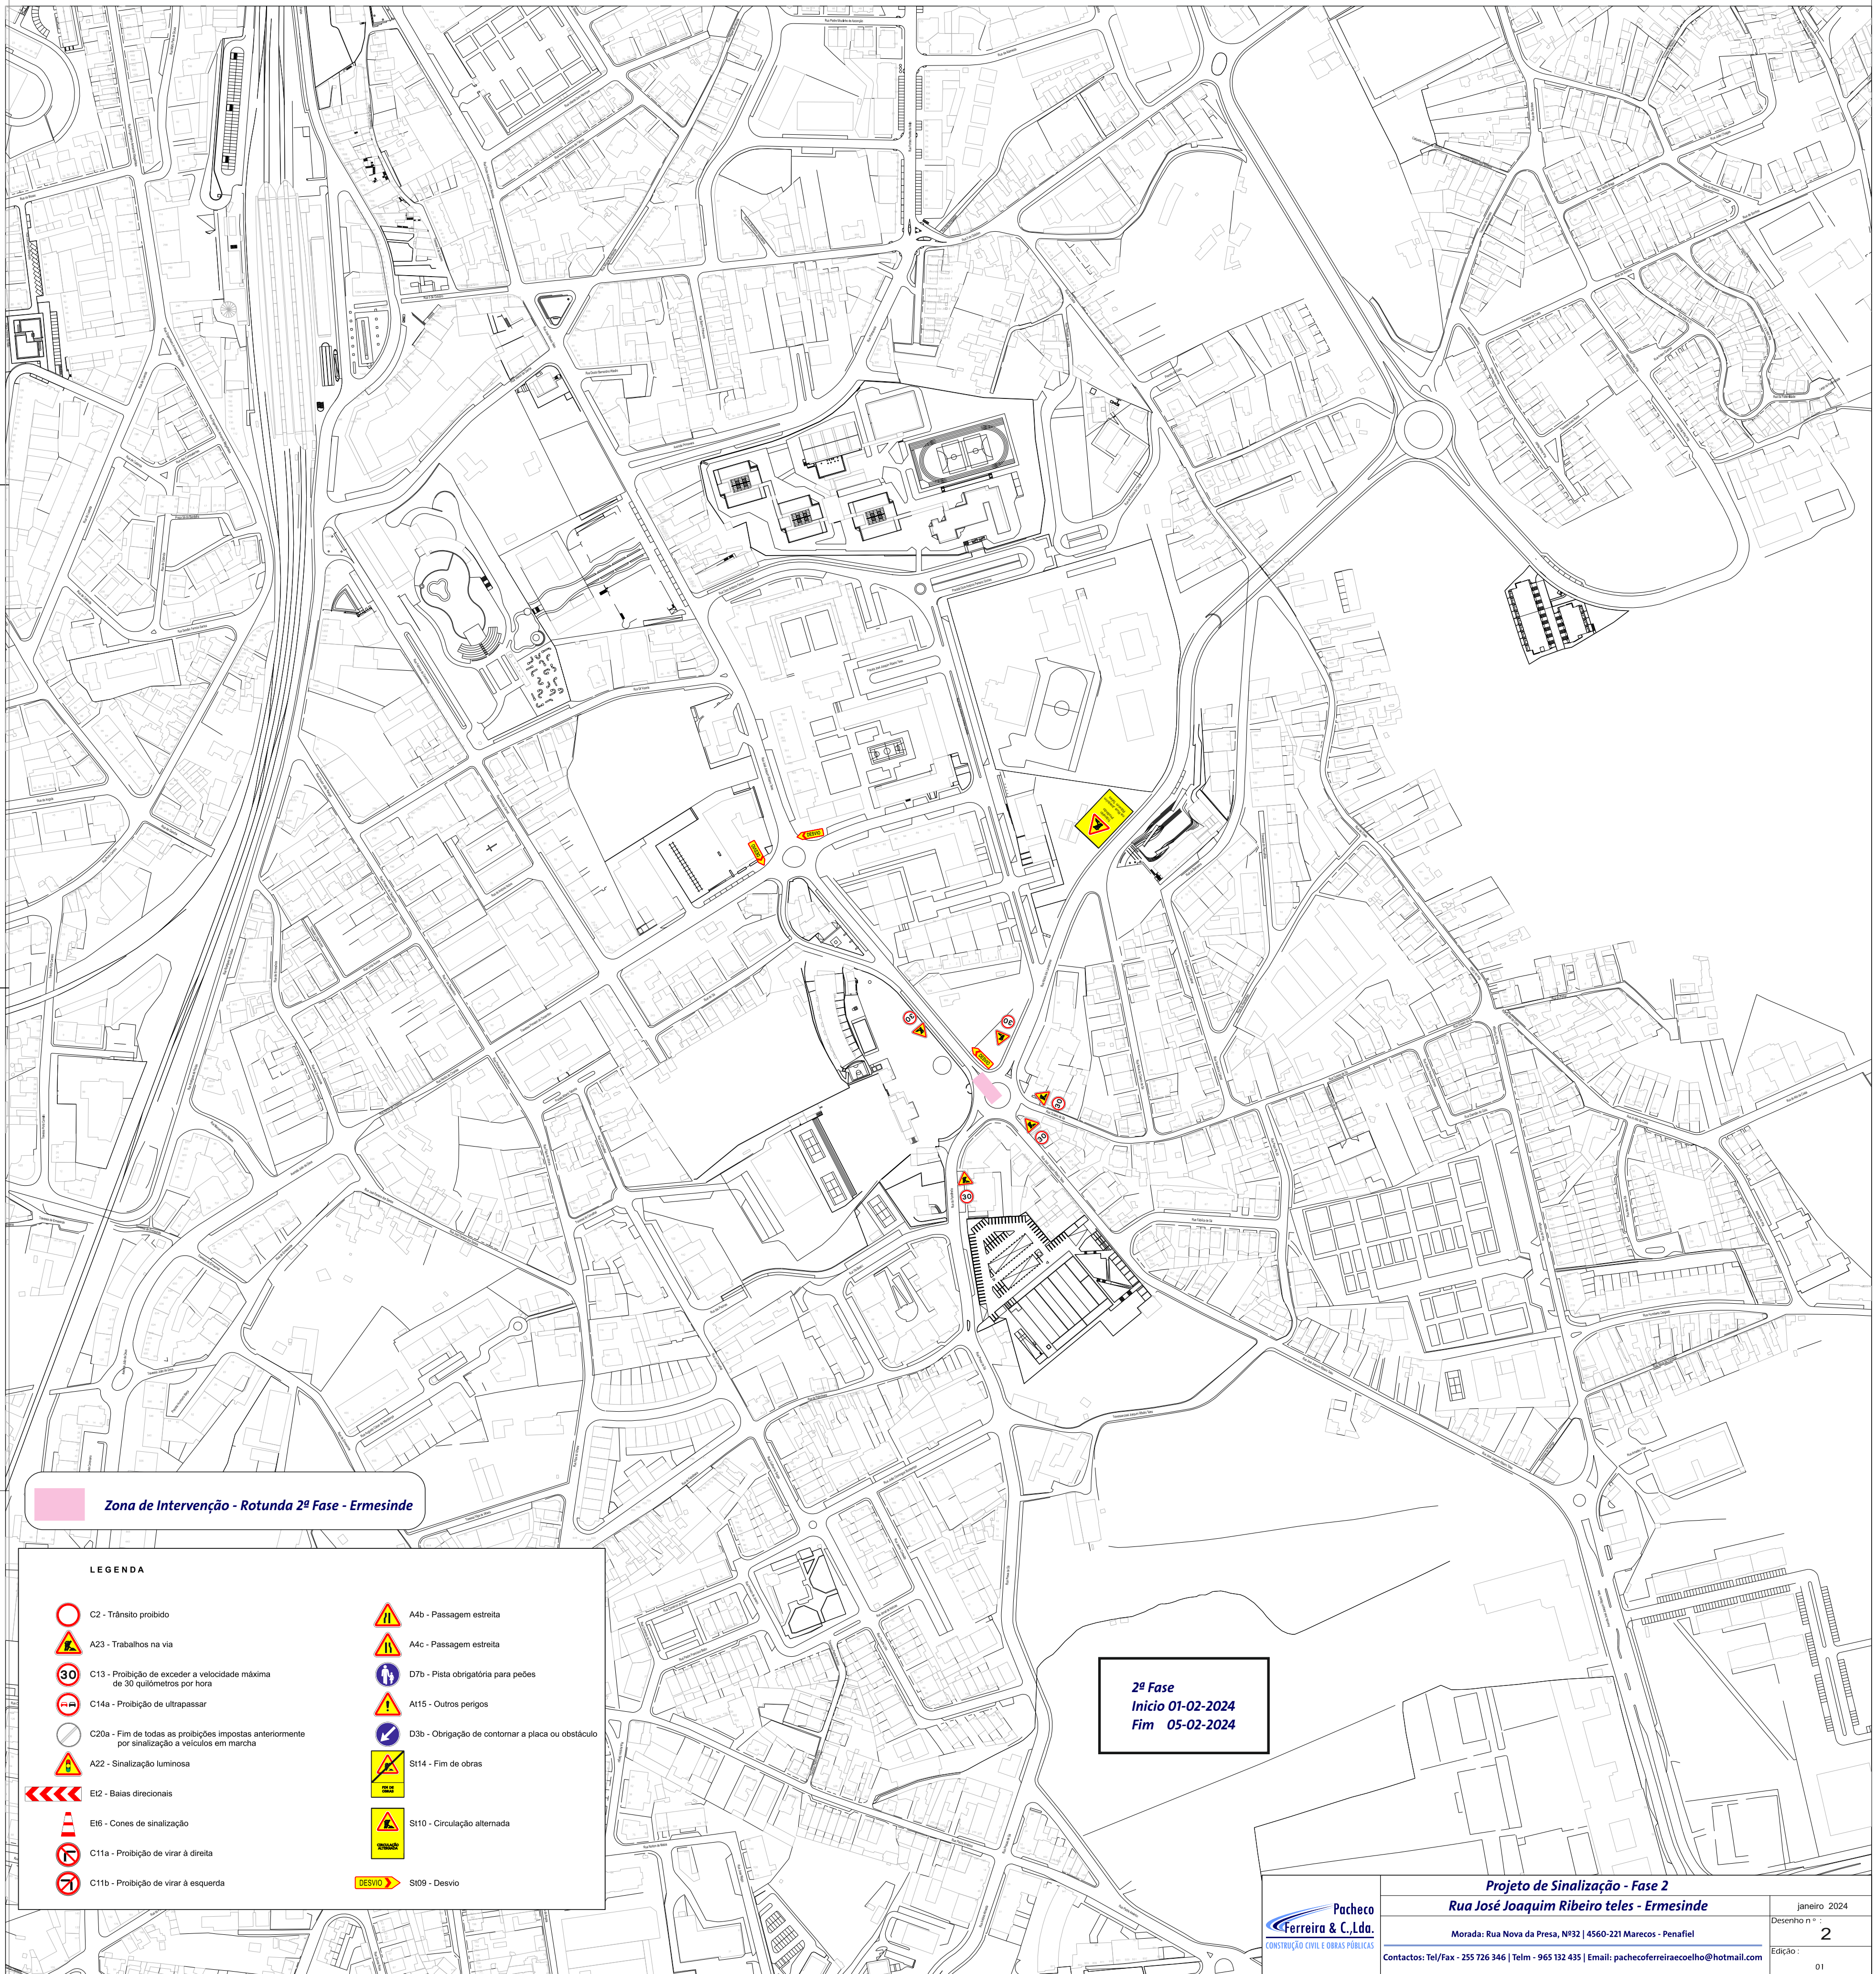


Zona de Intervenção - Rotunda 2ª Fase - Ermesinde

2ª Fase
Início 01-02-2024
Fim 05-02-2024

LEGENDA


	C2 - Trânsito proibido		A4b - Passagem estreita
	A23 - Trabalhos na via		A4c - Passagem estreita
	C13 - Proibição de exceder a velocidade máxima de 30 quilómetros por hora		D7b - Pista obrigatória para peões
	C14a - Proibição de ultrapassar		A115 - Outros perigos
	C20a - Fim de todas as proibições impostas anteriormente por sinalização a veículos em marcha		D3b - Obrigação de contornar a placa ou obstáculo
	A22 - Sinalização luminosa		S14 - Fim de obras
	E12 - Balcas direccionais		S110 - Circulação alternada
	E16 - Cones de sinalização		S109 - Desvio
	C11a - Proibição de virar à direita		
	C11b - Proibição de virar à esquerda		

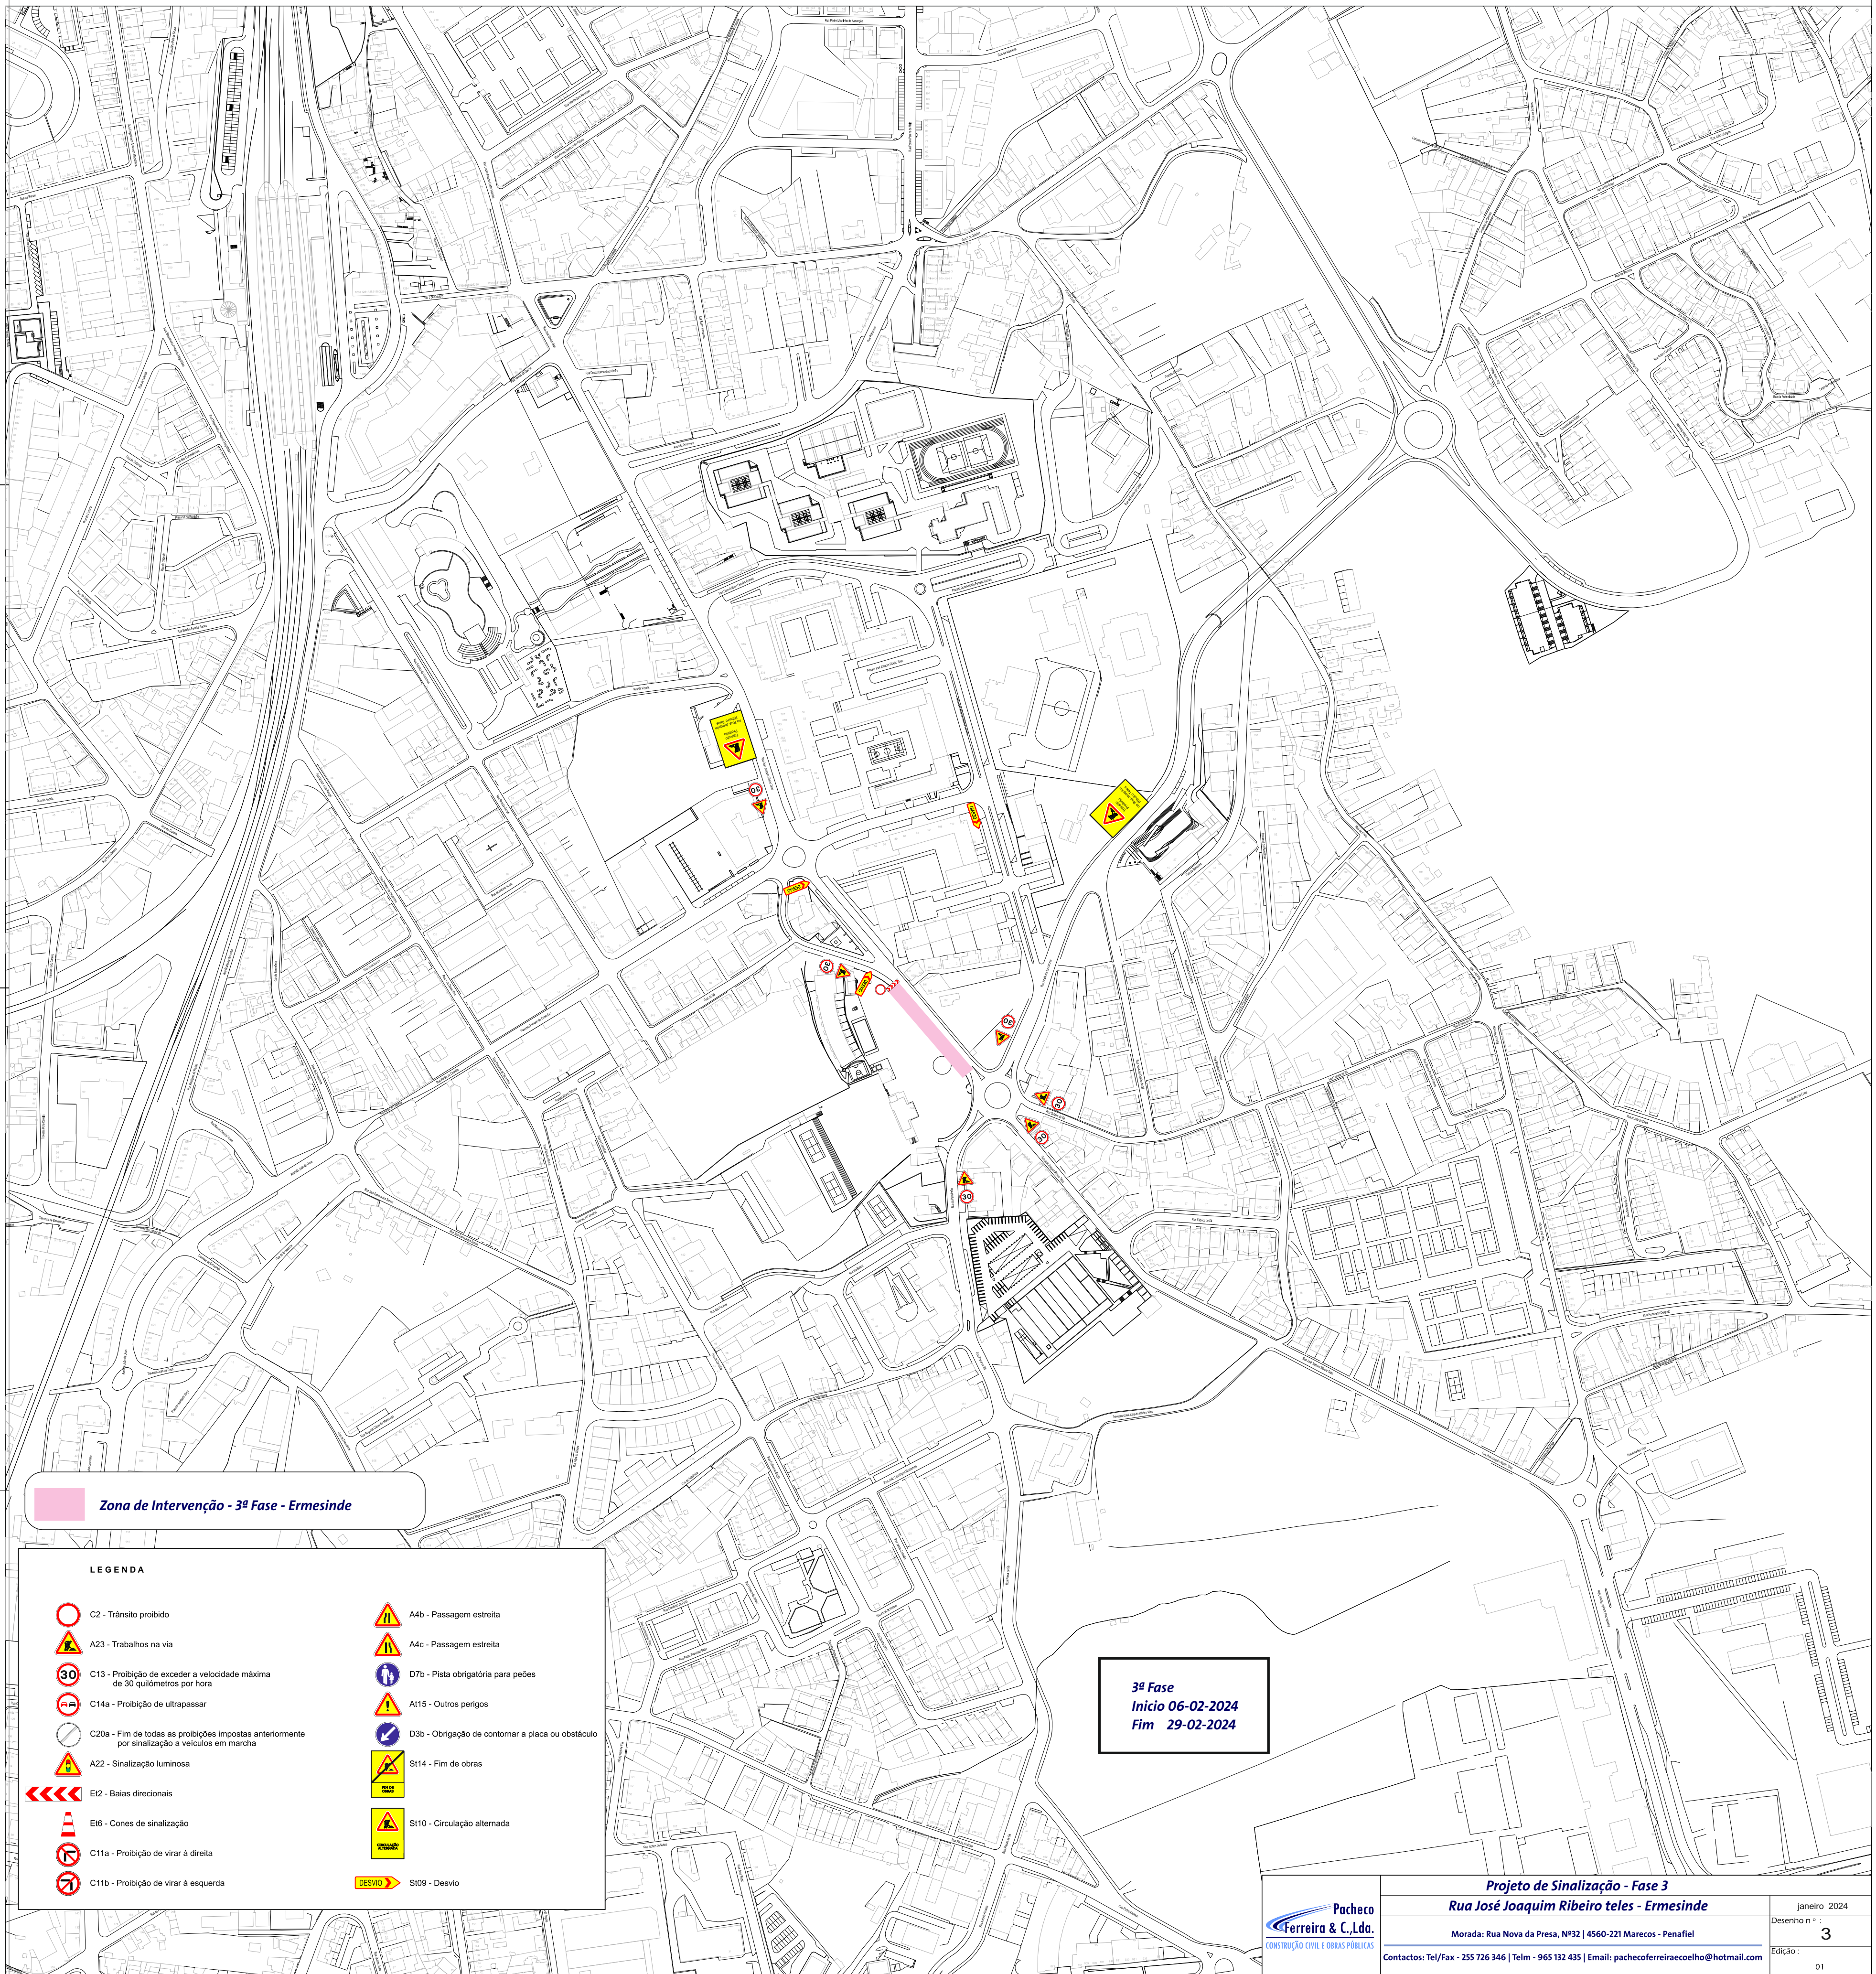

Zona de Intervenção - 3ª Fase - Ermesinde

LEGENDA


3ª Fase
Início 06-02-2024
Fim 29-02-2024

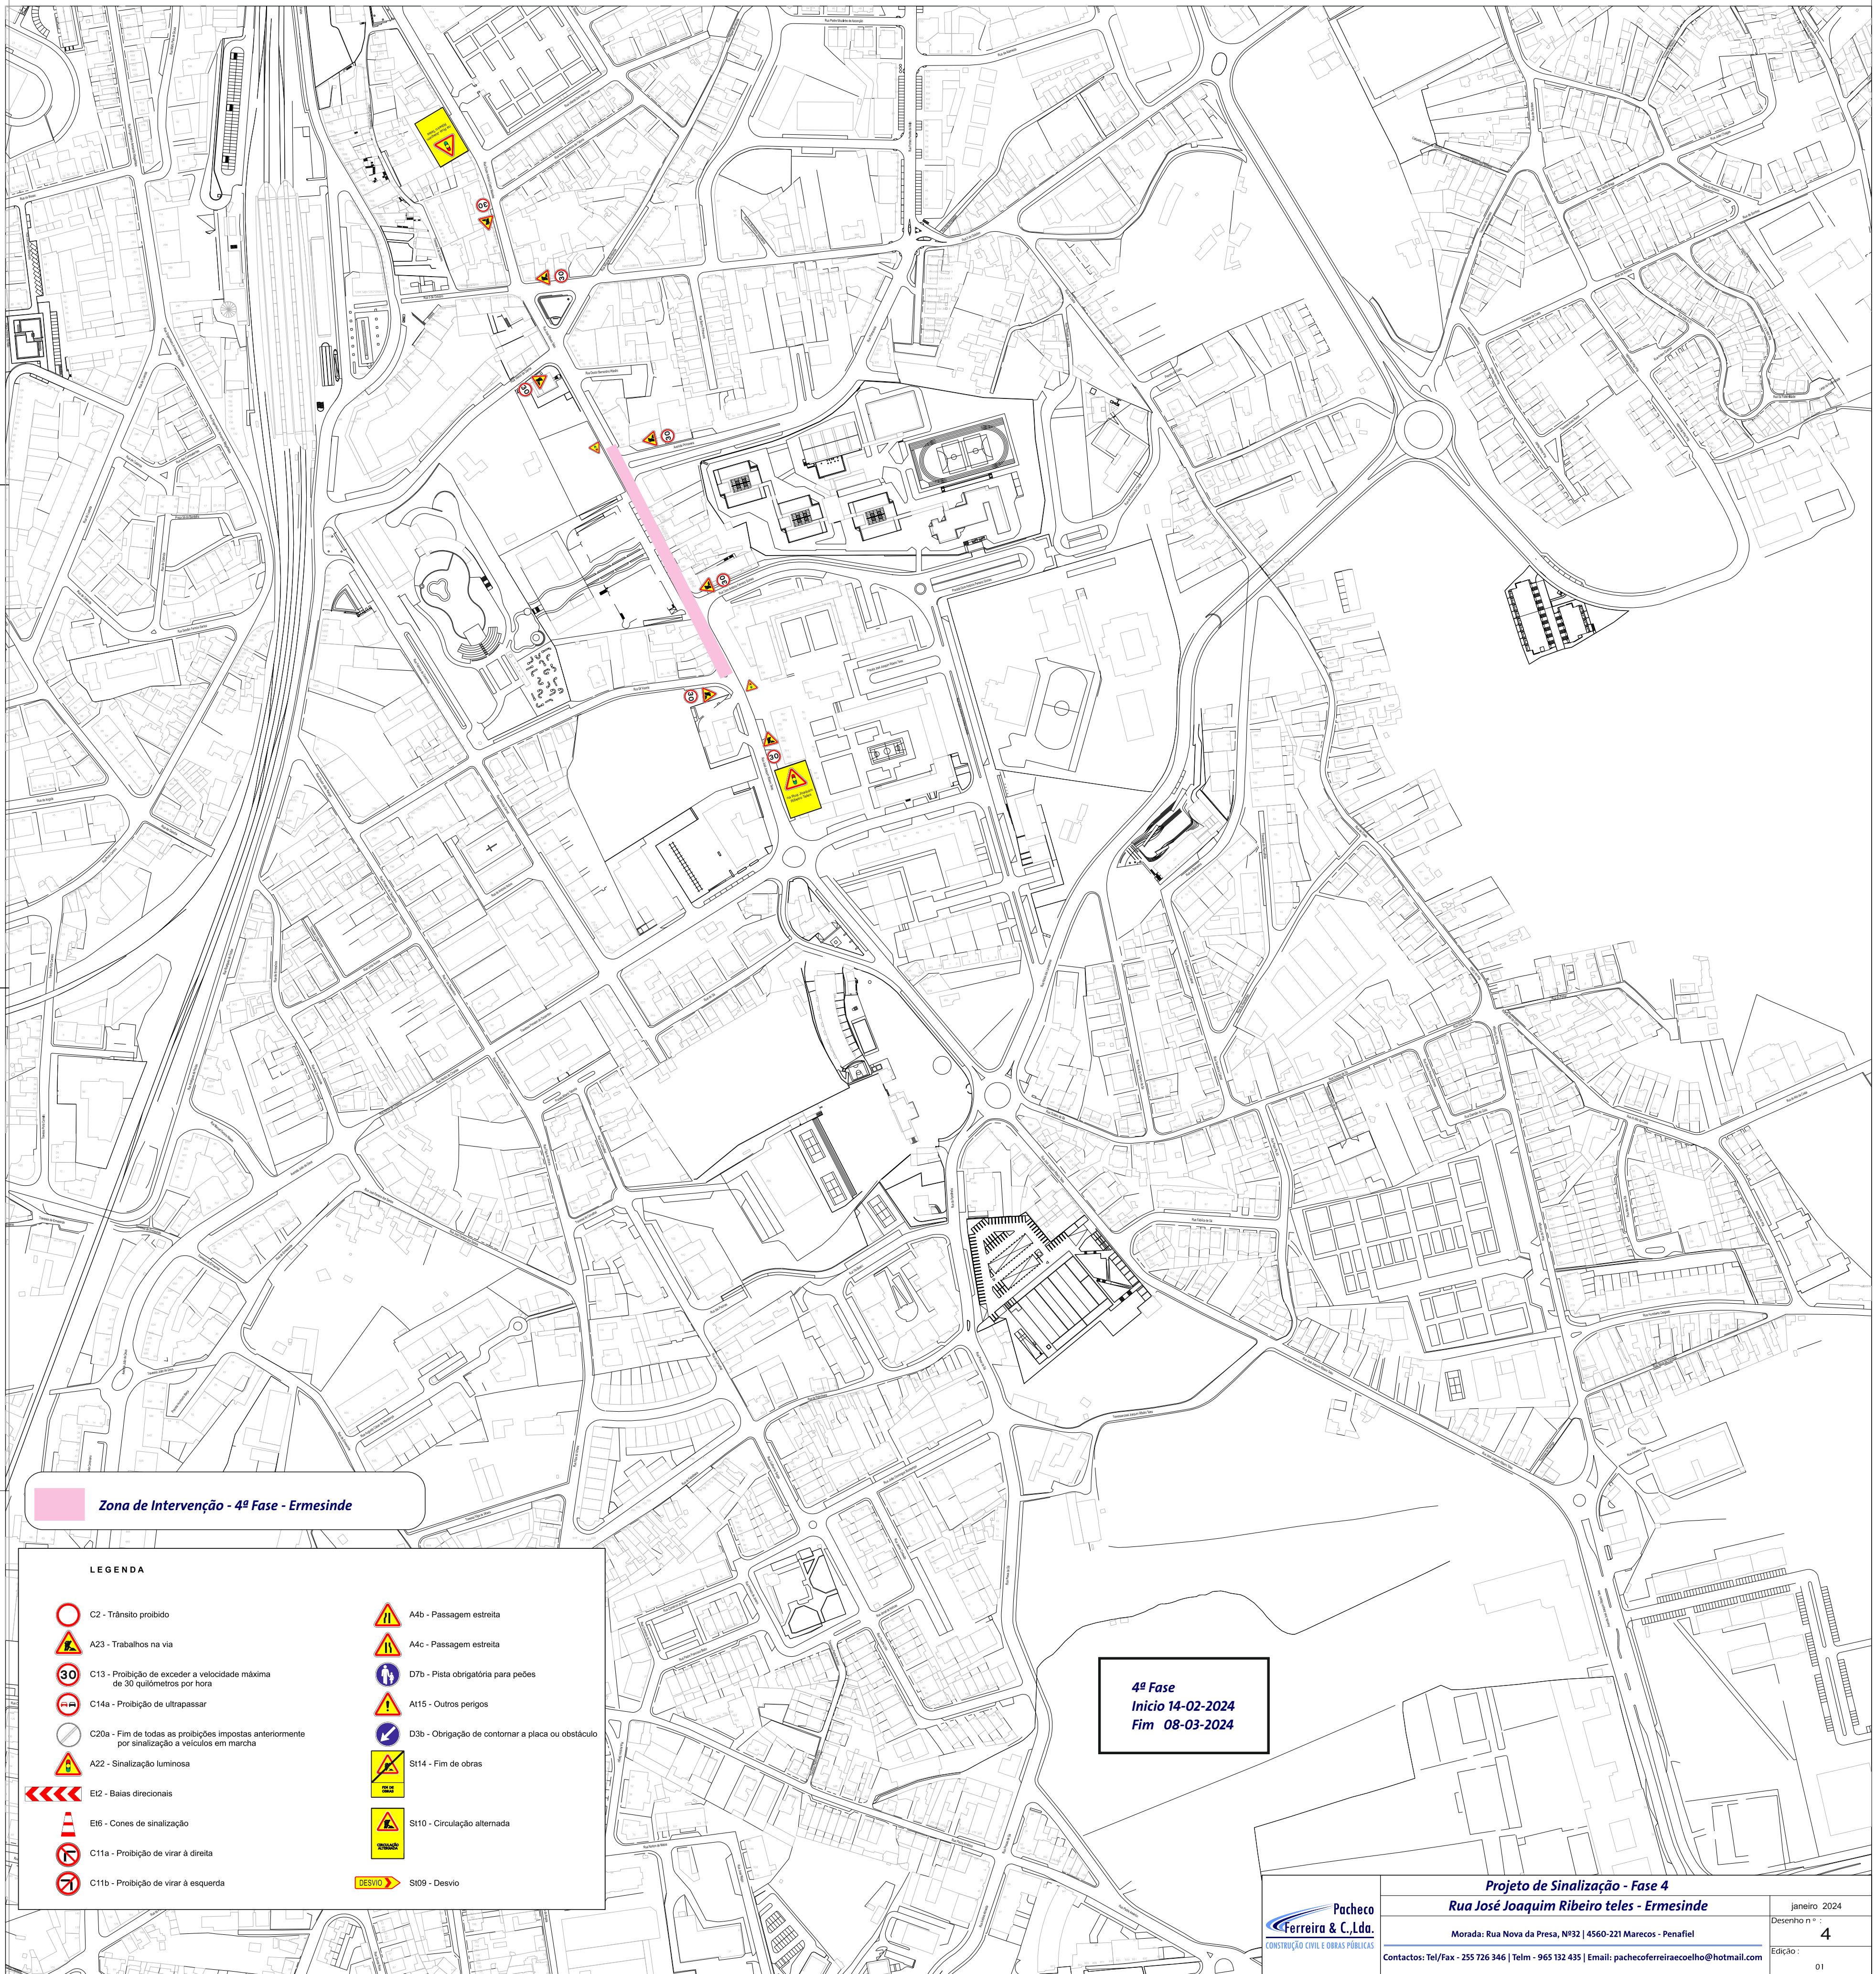

Zona de Intervenção - 4ª Fase - Ermesinde

LEGENDA

4ª Fase
Início 14-02-2024
Fim 08-03-2024

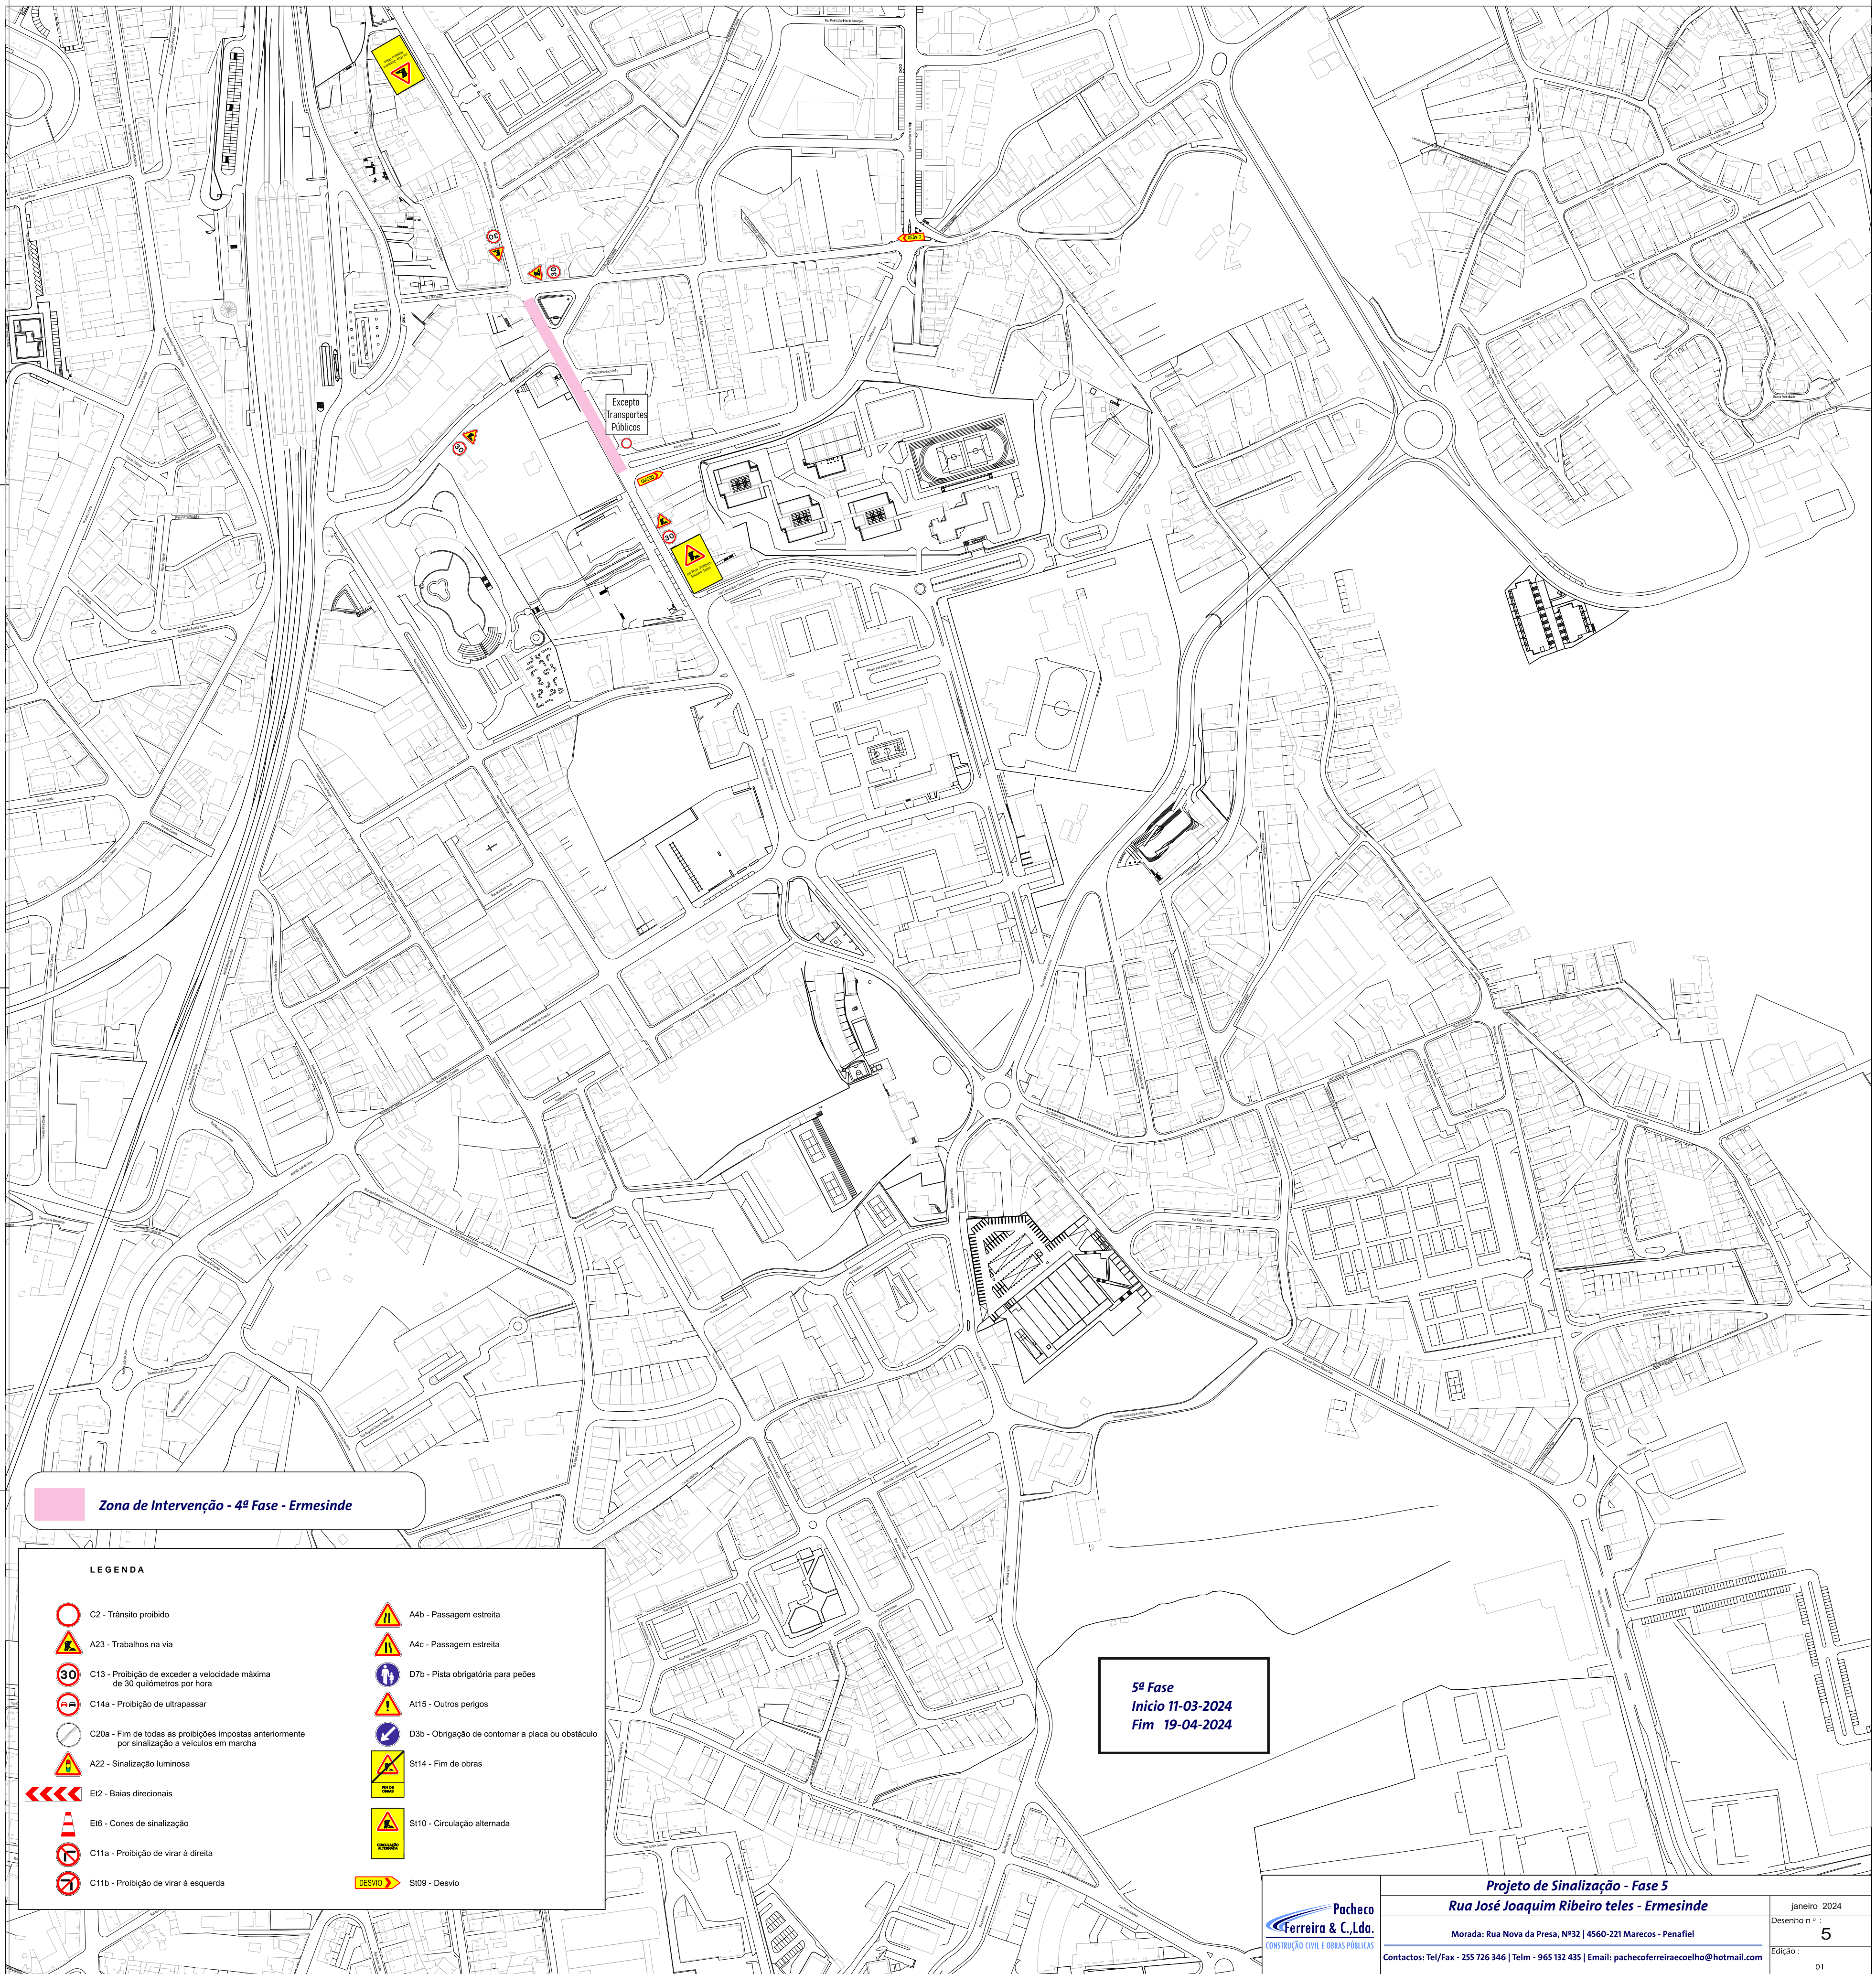

Zona de Intervenção - 4ª Fase - Ermesinde

LEGENDA

5ª Fase
Início 11-03-2024
Fim 19-04-2024