


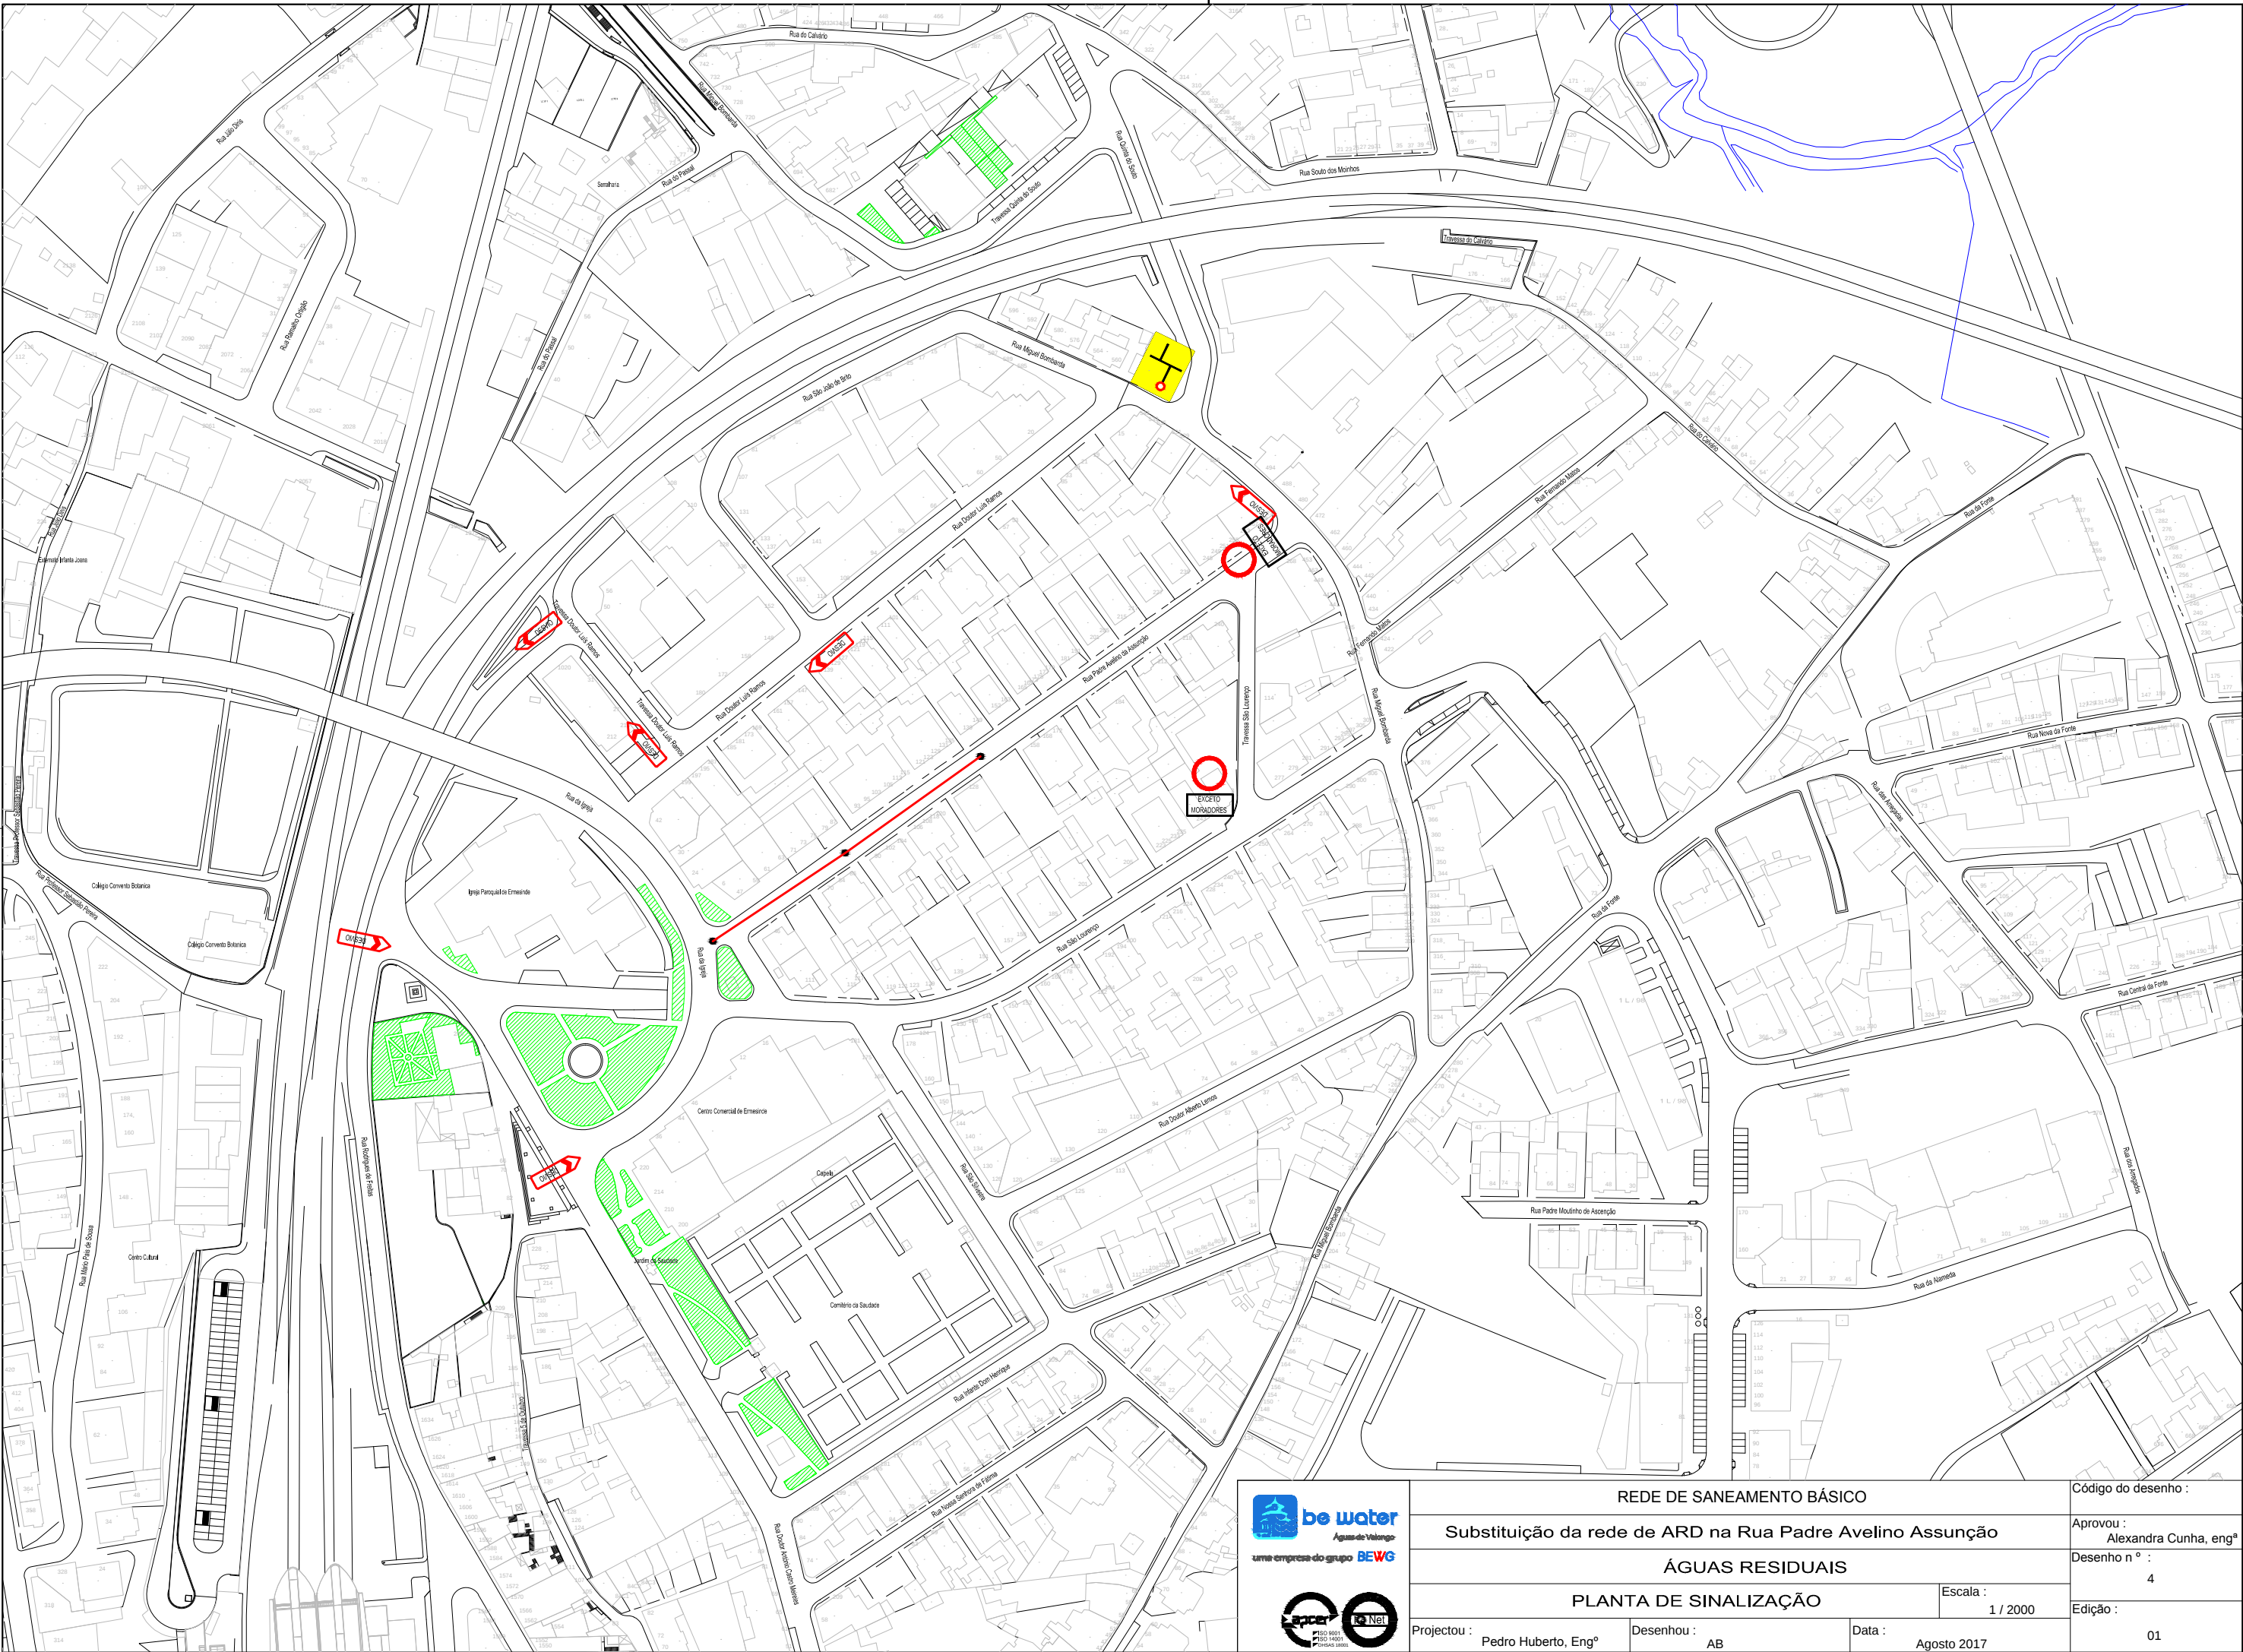

REDE DE SANEAMENTO BÁSICO			Código do desenho :
Substituição da rede de ARD na Rua Padre Avelino Assunção			Aprovou : Alexandra Cunha, engª
ÁGUAS RESIDUAIS			Desenho n.º : 4
PLANTA DE SINALIZAÇÃO		Escala : 1 / 2000	Edição : 01
Projectou : Pedro Huberto, Engª	Desenhou : AB	Data : Agosto 2017	